

Vodní hospodářství  
Uhelná, Dolní Fořt  
1:5 000

Legenda

Hranice řešeného území

Státní hranice

Hranice obcí

Hranice katastrálních území

Vrstevnice zesílená

Vrstevnice hlavní

Vrstevnice doplňková

Zastavěné území k 20.12.2023

Zastavitelné plochy

Plochy přestavby

Plochy změn v krajině

Technická infrastruktura

Splašková kanalizace

Čistírna odpadních vod

Vodovod

Prameniště

Vodní zdroj


Úprava vody

Vodojem

Ochranné pásmo vodního zdroje I. stupně

Ochranné pásmo vodního zdroje II. stupně (vnitřní)

Ochranné pásmo vodního zdroje II. stupně (vnější)

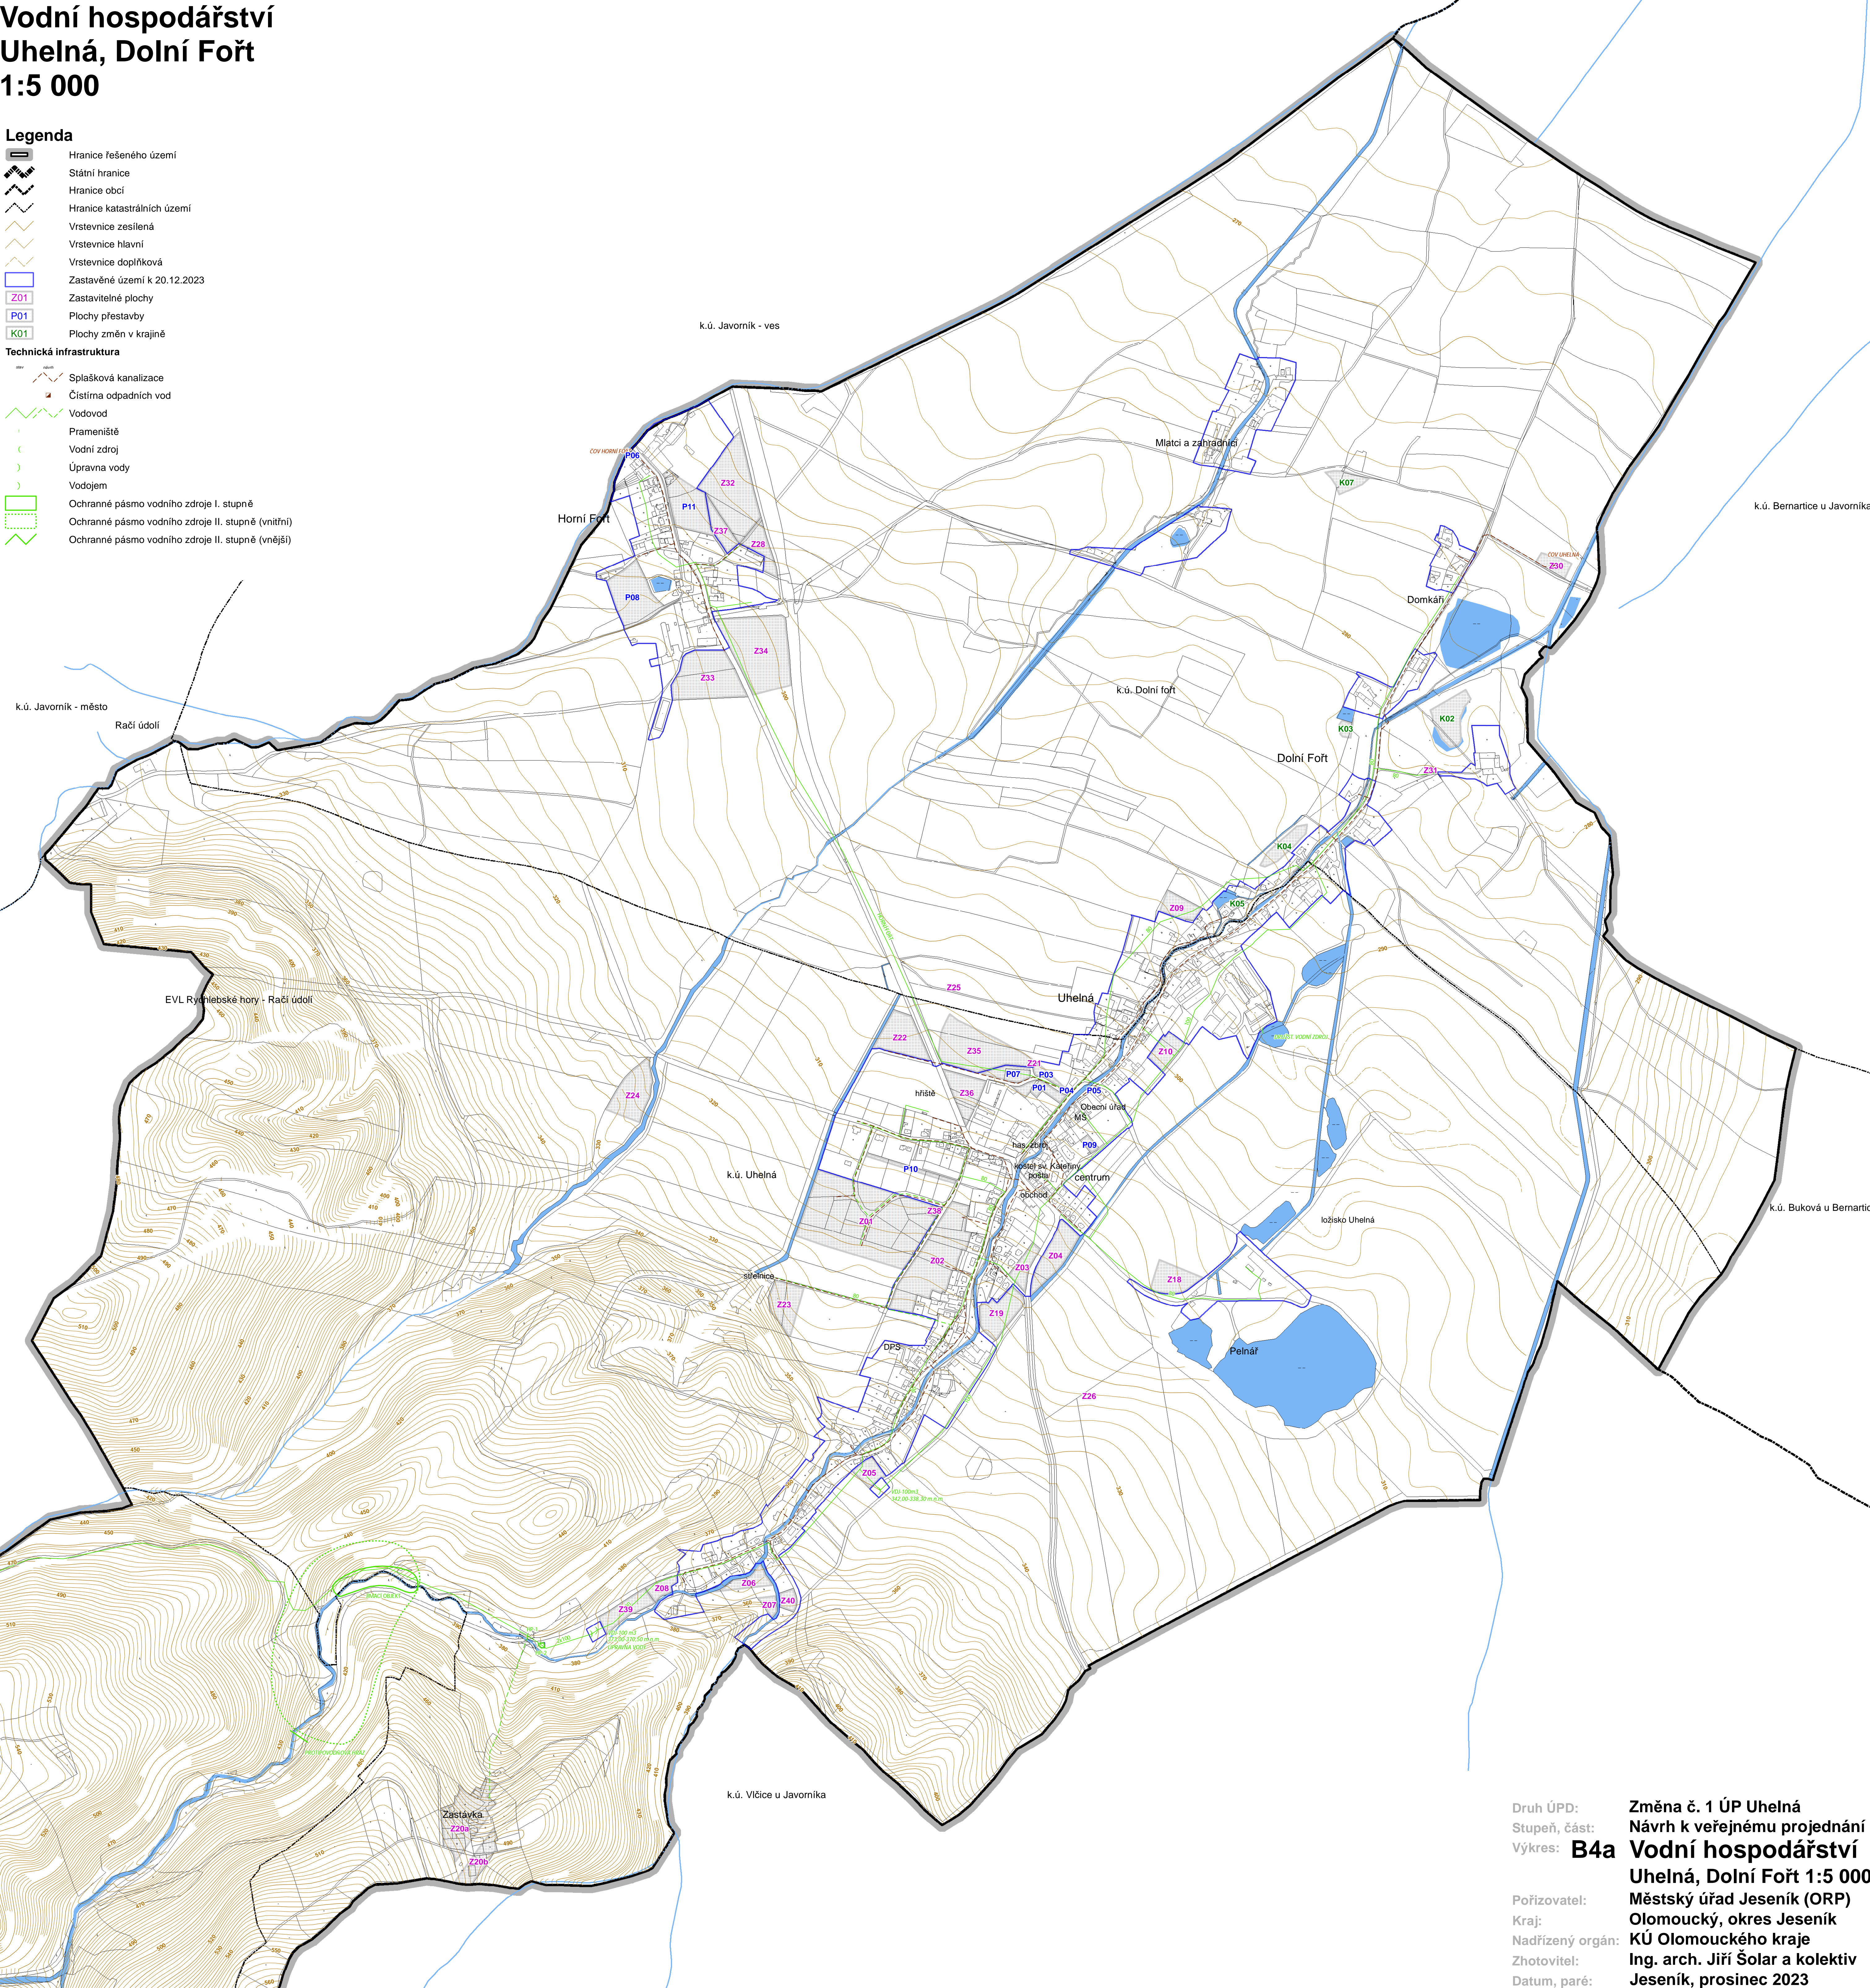

Druh ÚPD:  
Stupeň, část:  
Výkres:

B4a

Pořizovatel:  
Kraj:  
Nadřízený orgán:  
Zhotovitel:  
Datum, paré:

Změna č. 1 ÚP Uhelná  
Návrh k veřejnému projednání  
Vodní hospodářství  
Uhelná, Dolní Fořt 1:5 000  
Městský úřad Jeseník (ORP)  
Olomoucký, okres Jeseník  
KÚ Olomouckého kraje  
Ing. arch. Jiří Šolar a kolektiv  
Jeseník, prosinec 2023