

Technická infrastruktura, energetika a spoje



















Uhelná, Dolní Fořt


1:5 000

Legenda

- | | |
|---|-----------------------------|
|  | Hranice řešeného území |
|  | Státní hranice |
|  | Hranice obcí |
|  | Hranice katastrálních území |
|  | Vrstevnice zesílená |
|  | Vrstevnice hlavní |
|  | Vrstevnice doplňková |
|  | Zastavěné území k 30.6.2011 |
|  | Zastavitelné plochy |
|  | Plochy přestavby |
|  | Plochy změn v krajině |

Technická infrastruktura

- | | |
|--|--|
|  | Vedení VN 22 kW - nadzemní |
|  | Vedení VN 22 kW - podzemní |
|  | Trafostanice 22 kV/NN |
|  | Ochranné pásmo 22 kW |
|  | Vedení NN - nadzemní |
|  | Vedení NN - podzemní |
|  | Plynovod VTL |
|  | Regulační stanice VTL/STL |
|  | Bezpečnostní pásmo VTL plynovodu |
|  | Koridor VTL plynovodu |
|  | Plynovod VTL - rezerva |
|  | Bezpečnostní pásmo VTL plynovodu - rezerva |
|  | Územní rezerva VTL plynovodu |
|  | Sdělovací kabely |
|  | Telefonní ústředna |
|  | Radiořadičová trasa |
|  | Radiová stanice |
|  | Ochranné pásmo radiořadičové trasy |

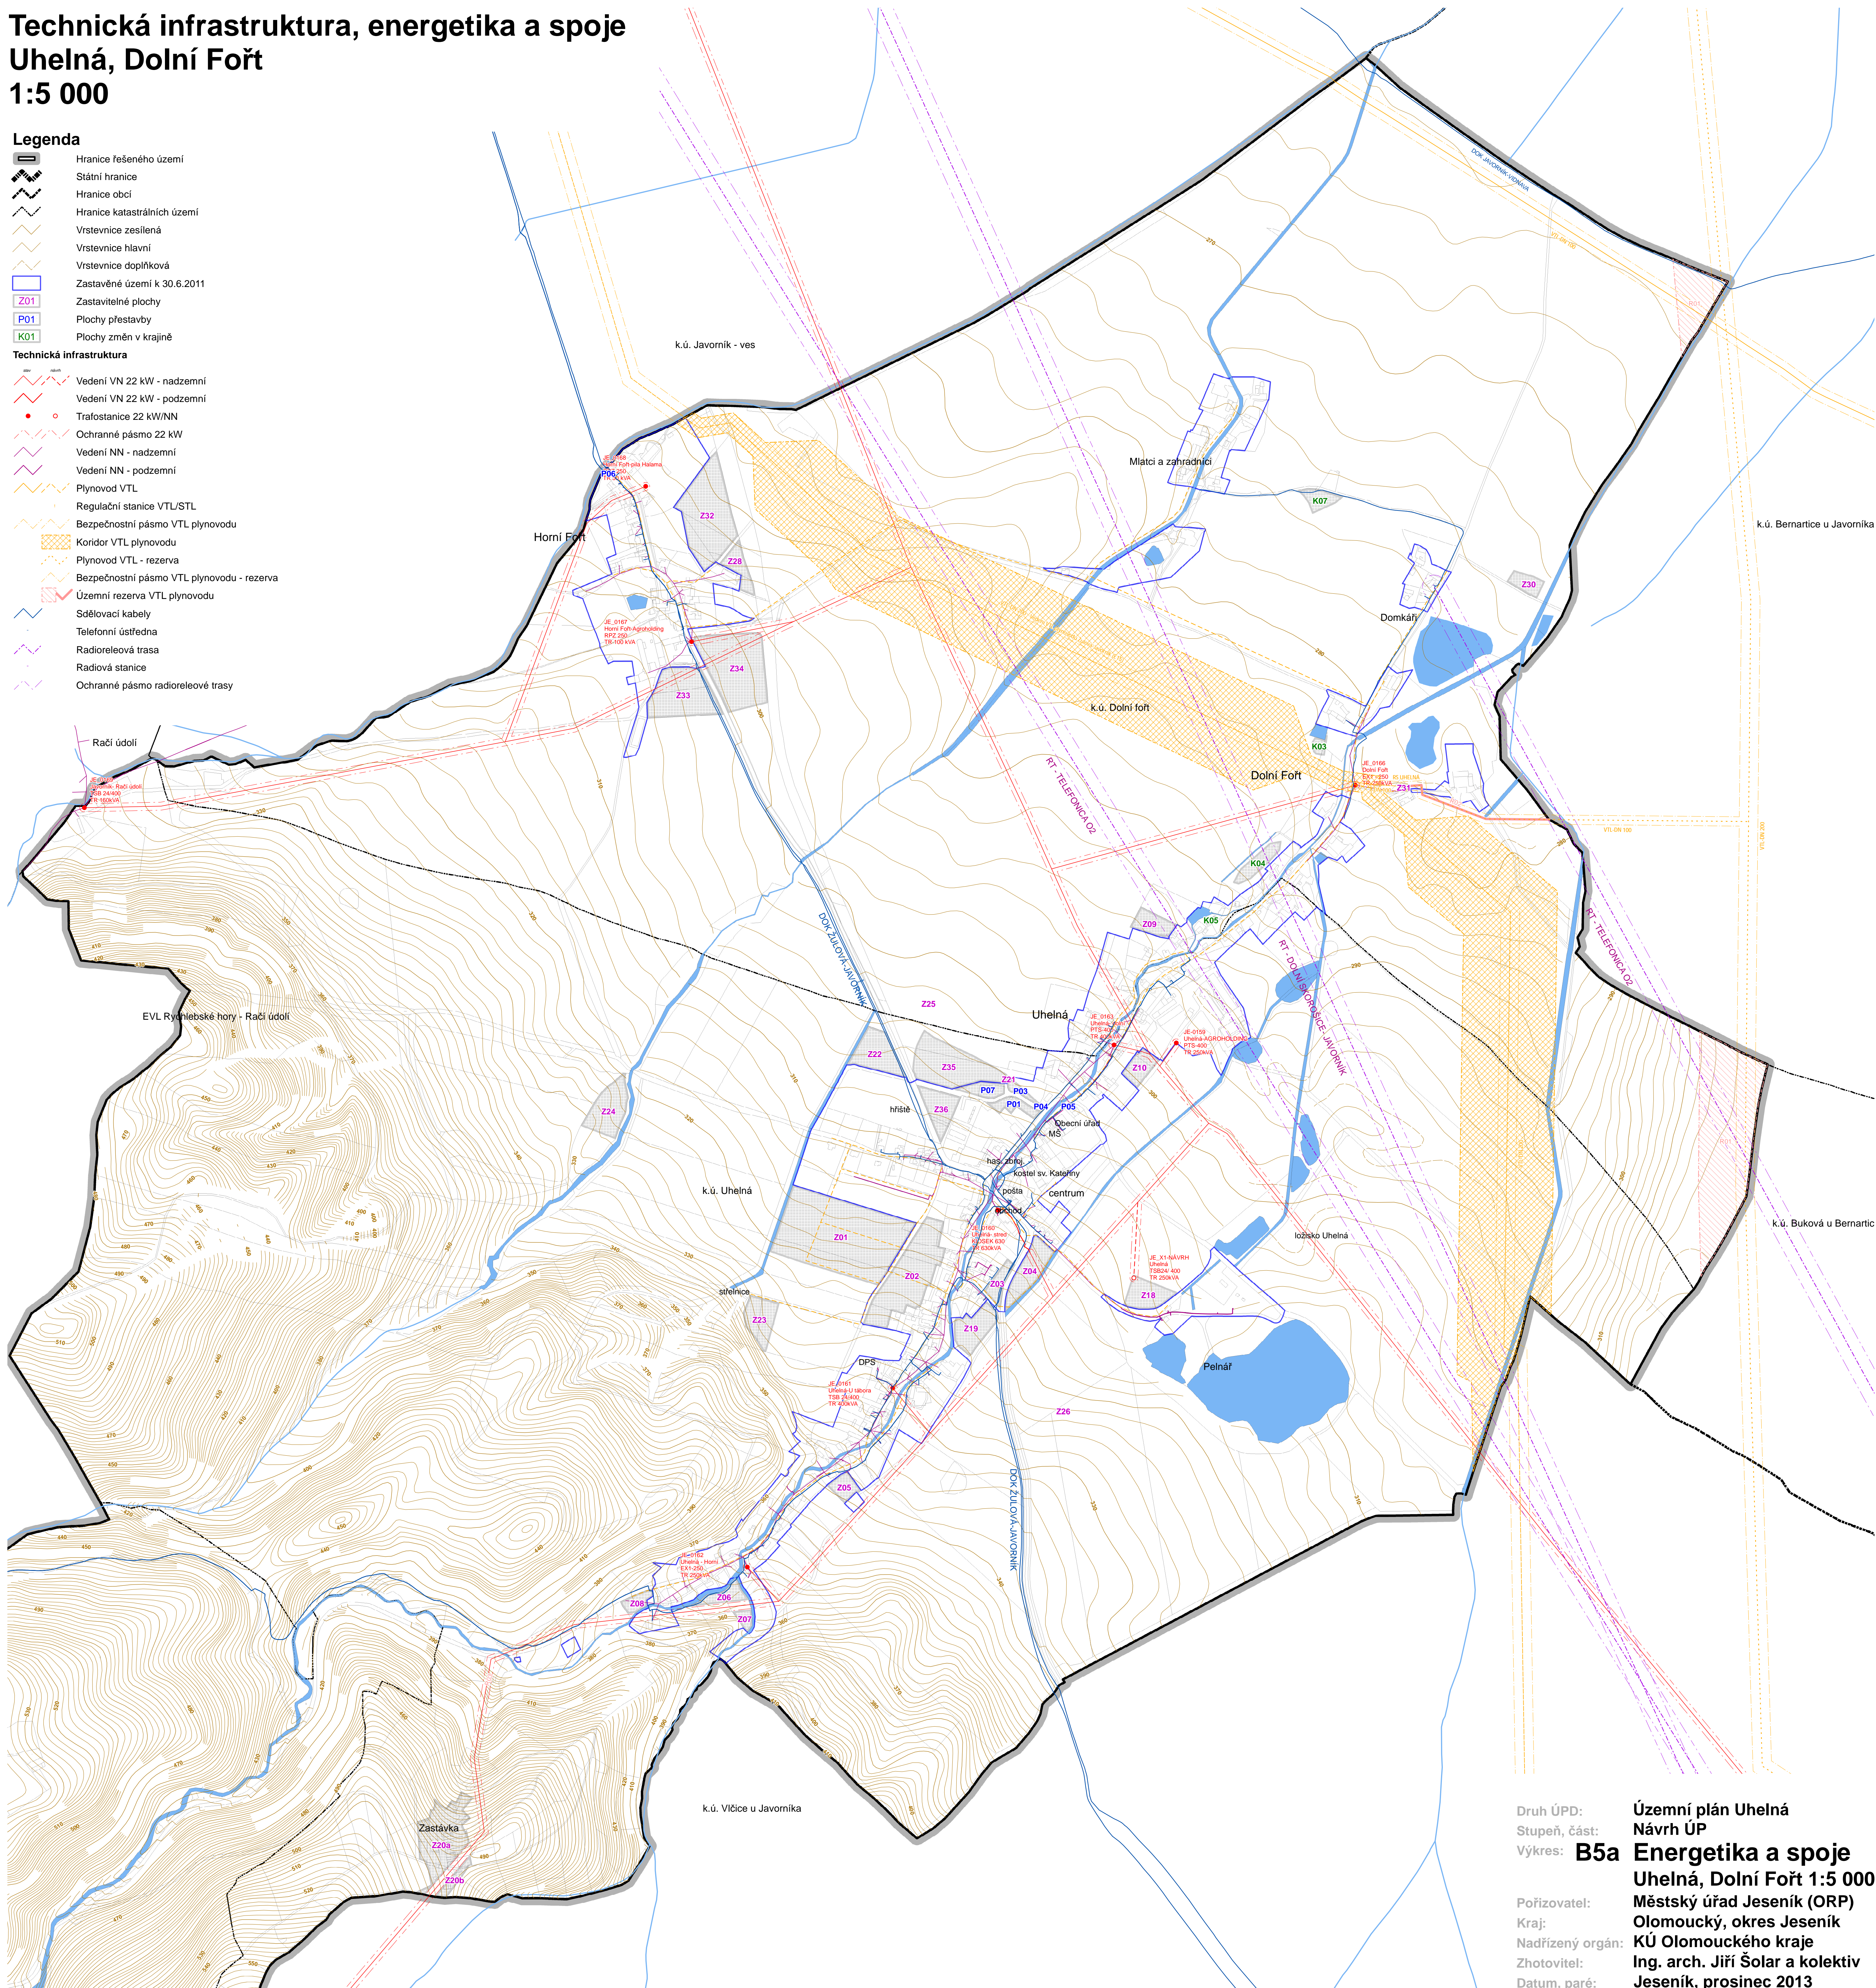

Druh ÚPD: Územní plán Uhelná
Stupeň, část: Návrh ÚP
Výkres: **B5a Energetika a spoje**
Uhelná, Dolní Fořt 1:5 000
Pořizovatel: Městský úřad Jeseník (ORP)
Kraj: Olomoucký, okres Jeseník
Nadřízený orgán: KÚ Olomouckého kraje
Zhotovitel: Ing. arch. Jiří Šolár a kolektiv
Datum, paré: Jeseník, prosinec 2013