


Dopravní infrastruktura
Uhelná, Dolní Fořt
1:5 000

- Legenda**
- Hranice řešeného území
 - Státní hranice
 - Hranice obcí
 - Hranice katastrálních území
 - Vrstevnice zesílená
 - Vrstevnice hlavní
 - Vrstevnice doplňková
 - Zastavěné území k 30.6.2011
 - Zastavitelné plochy
 - Plochy přestavby
 - Plochy změn v krajině

- Dopravní infrastruktura**
- Silnice I. třídy
 - Ochranné pásmo silnice I. třídy
 - Koridor silnice I. třídy
 - Silnice II. třídy
 - Silnice III. třídy
 - Ochranné pásmo silnice II. a III. třídy
 - Místní komunikace
 - Účelové komunikace
 - Cyklostezky
 - Pěší stezky
 - Chodník
 - Docházková vzdálenost k autobusové stanici
 - Autobusová zastávka
 - Parkoviště - návrh

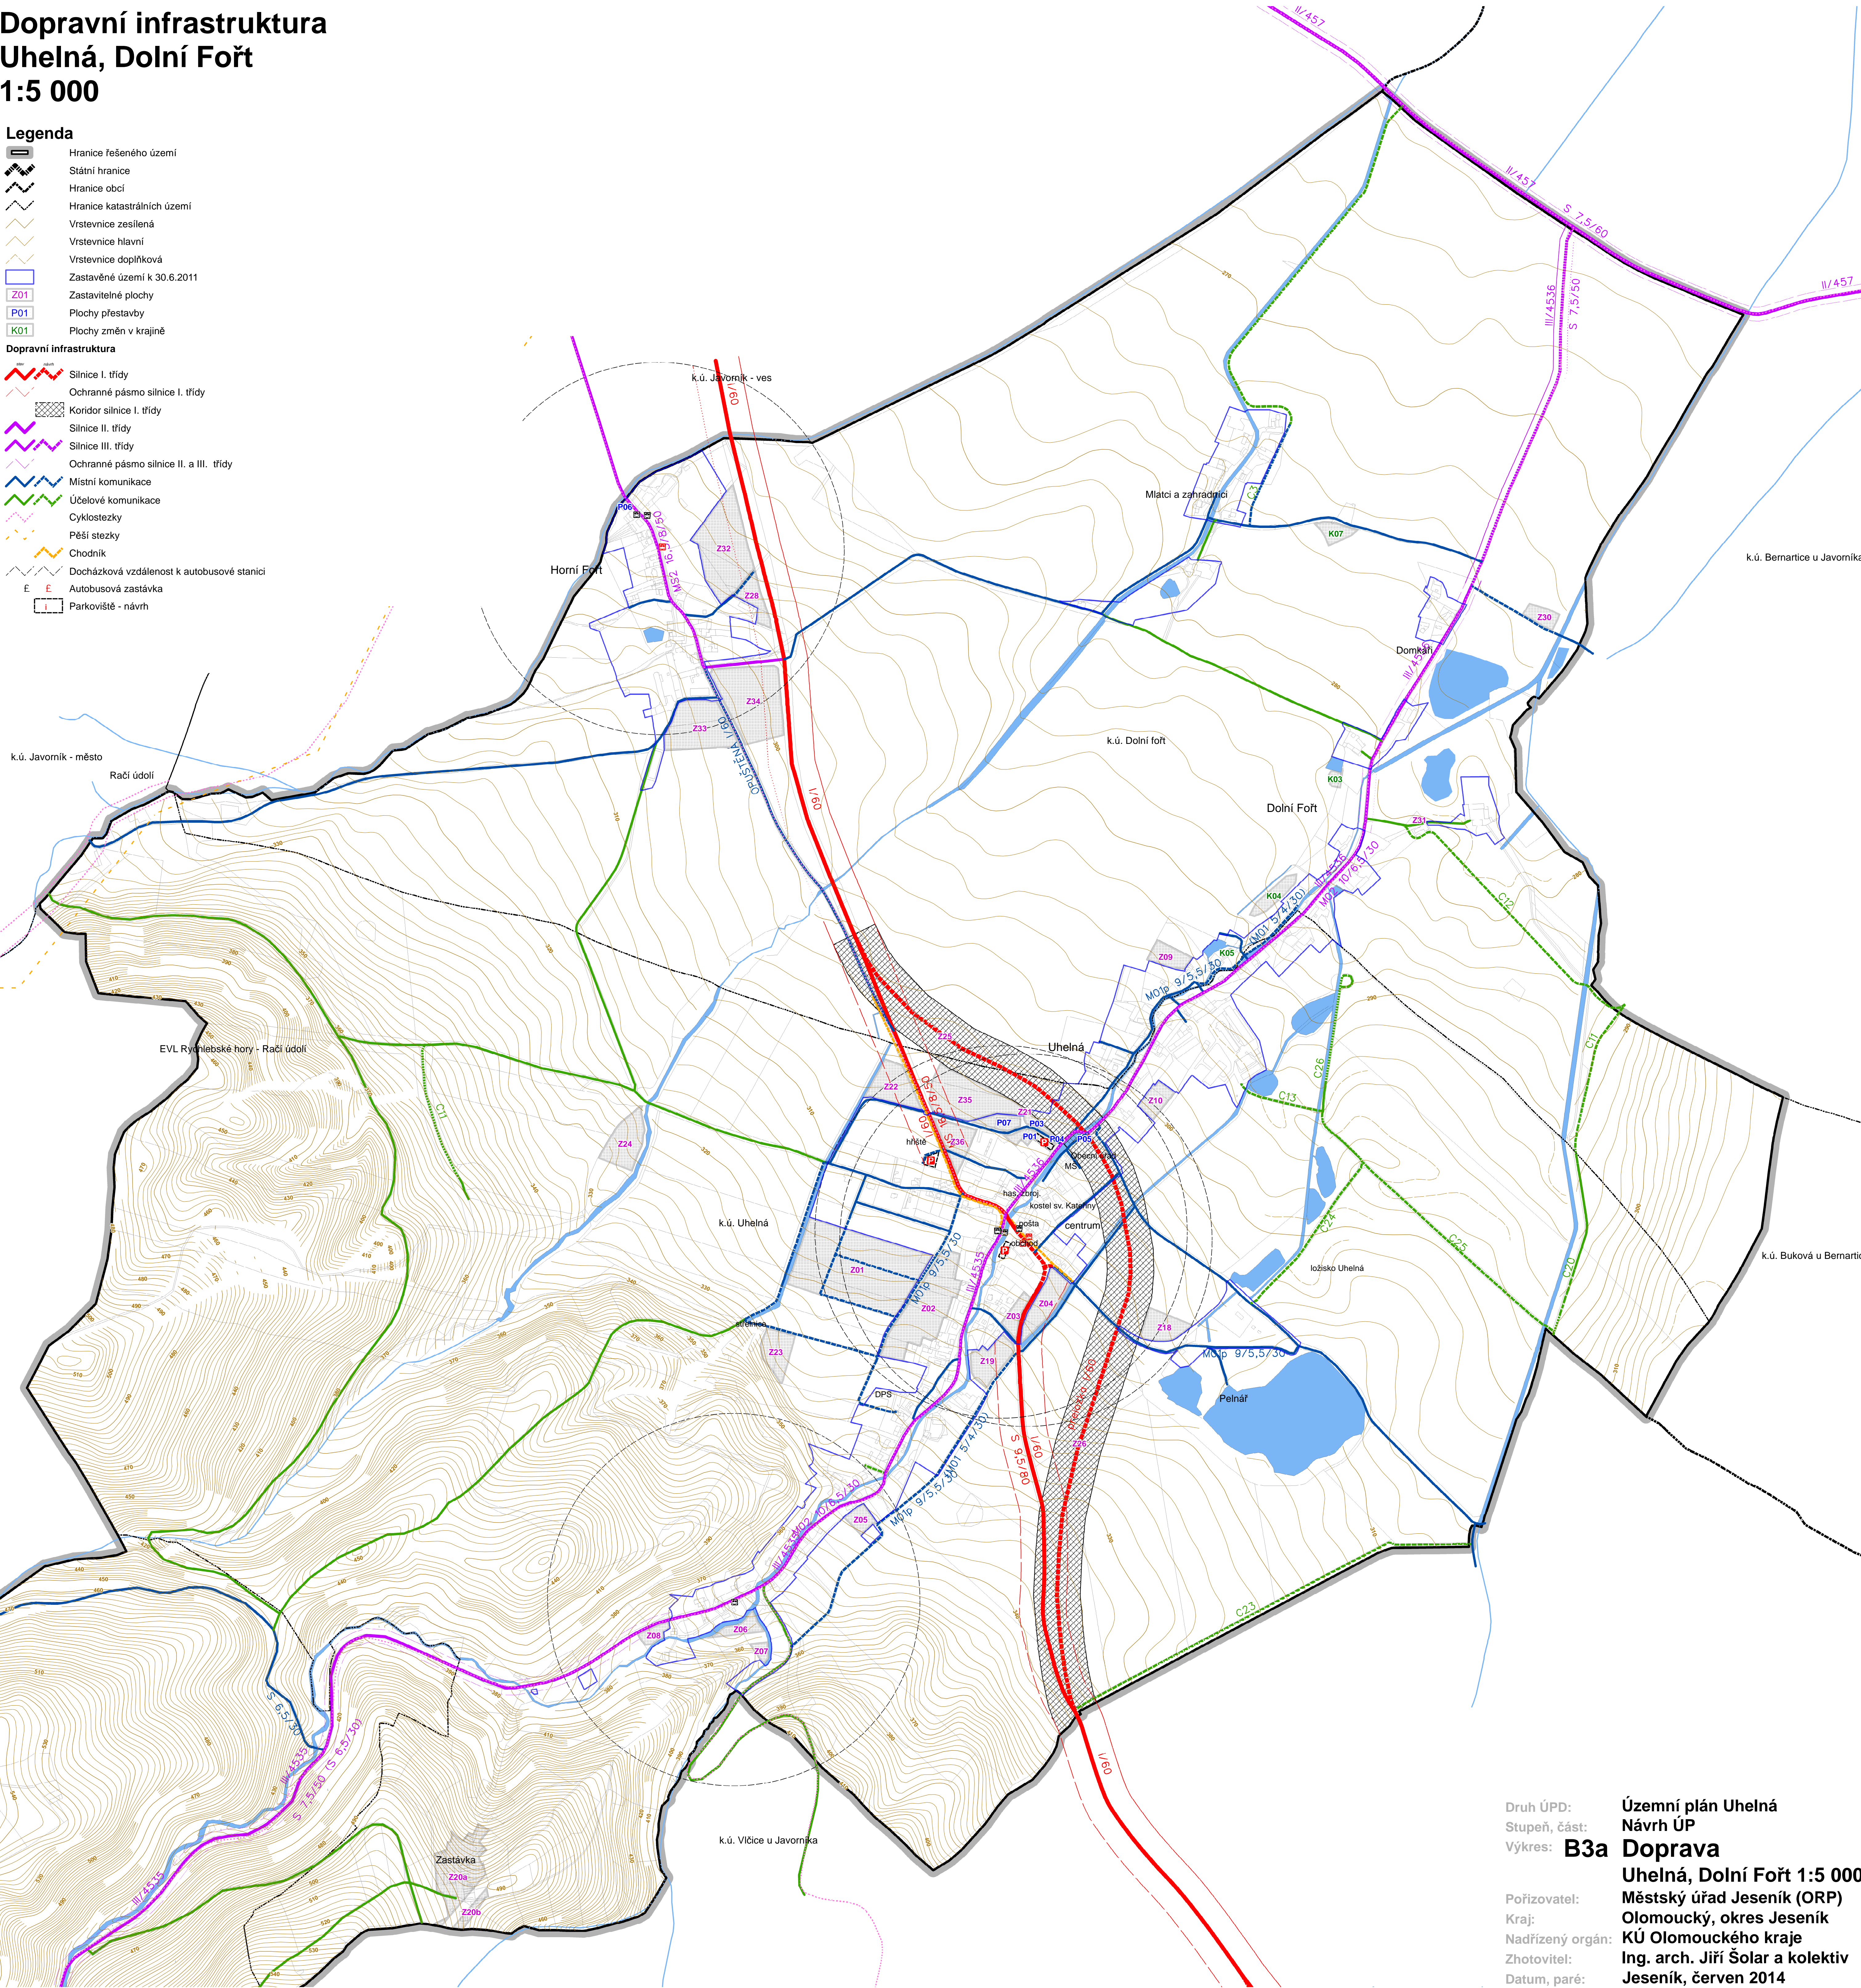

Druh ÚPD: Územní plán Uhelná
Stupeň, část: Návrh ÚP
Výkres: **B3a Doprava**
Pořizovatel: Městský úřad Jeseník (ORP)
Kraj: Olomoucký, okres Jeseník
Nadřízený orgán: KÚ Olomouckého kraje
Zhotovitel: Ing. arch. Jiří Šolar a kolektiv
Datum, paré: Jeseník, červen 2014