

Energetika a spoje Nové Vilémovice

1:5 000


Legenda

- Hranice řešeného území
- Státní hranice
- Hranice obcí
- Hranice katastrálních území
- Vrstevnice zesilena
- Vrstevnice hlavní
- Vrstevnice doplňková
- Zastavěné území k 20.12.2023

- Z01 Zastavitele plochy
- P01 Plochy přestavby
- K01 Plochy změn v krajíně

Technická infrastruktura

- Vedení VN 22 kW - nadzemní
- Vedení VN 22 kW - podzemní
- Trafostanice 22 kV/NN
- Ochranné pásmo 22 kW
- Vedení NN - nadzemní
- Vedení NN - podzemní
- Plynovod VTL
- Regulační stanice VTL/STL
- Bezpečnostní pásmo VTL plynovodu
- Koridor VTL plynovodu
- Plynovod VTL - rezerva
- Bezpečnostní pásmo VTL plynovodu - rezerva
- Koridor VTL plynovodu - rezerva
- Sdělovací kabely
- Telefoni ústředna
- Radoreleova trasa
- Radiová stanice
- Ochranné pásmo radioreleové trasy

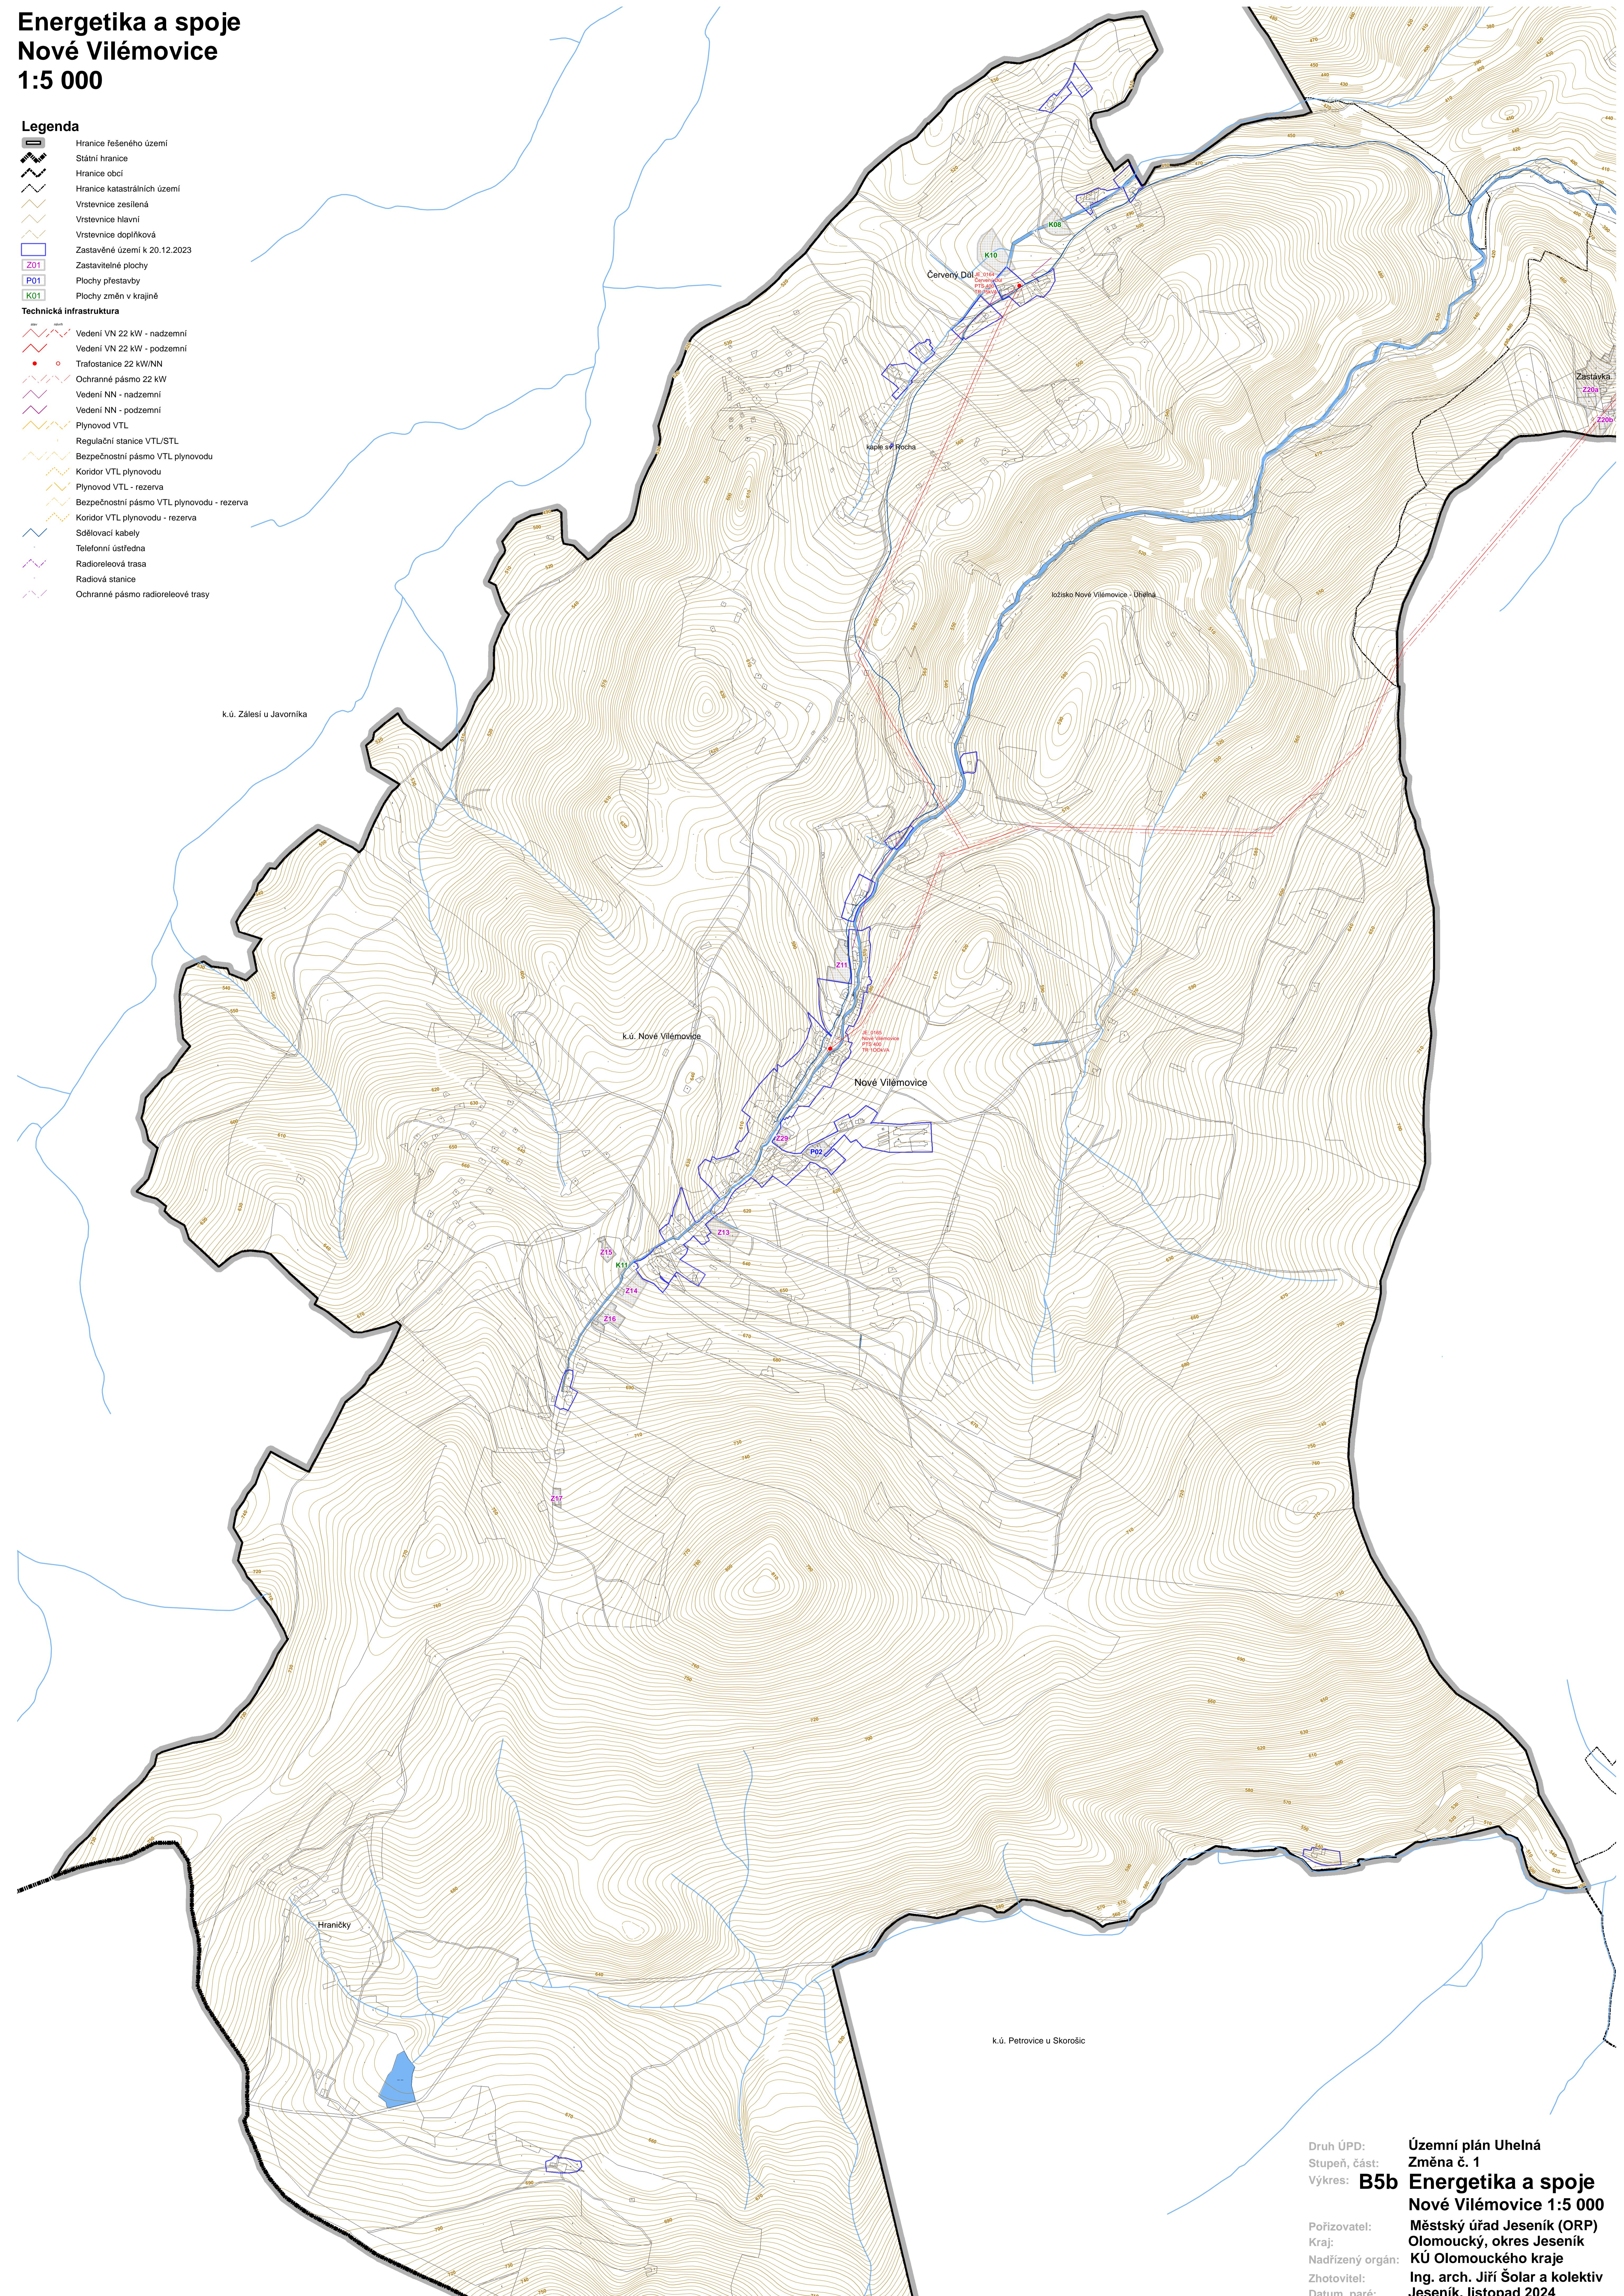

Druh ÚPD:
Stupeň, část:
Výkres: **B5b** Energetika a spoje
Nové Vilémovice 1:5 000
Pořizovatel:
Kraj:
Nadřízený orgán:
Zhotovitel:
Datum, paré:
Územní plán Uhelná
Změna č. 1
Městský úřad Jeseník (ORP)
Olomoucký, okres Jeseník
KÚ Olomouckého kraje
Ing. arch. Jiří Šolar a kolektiv
Jeseník, listopad 2024