

Doprava

Uhelná, Dolní Fořt

1:5 000


Legenda

- Hranice řešeného území
- Státní hranice
- Hranice obcí
- Hranice katastrálních území
- Vrstevnice zesilěná
- Vrstevnice hlavní
- Vrstevnice doplnková
- Zastavěné území k 20.12.2023

- Zastavitelné plochy
- Plochy přestavby
- Plochy změn v krajině

Dopravní infrastruktura

- Silnice I. třídy
- Ochranné pásmo silnice I. třídy
- Koridor silnice I. třídy
- Silnice II. třídy
- Silnice III. třídy
- Ochranné pásmo silnice II. a III. třídy
- Místní a účelové komunikace
- Cyklostezky
- Pěší stezky
- Chodník
- Docházková vzdálenost k autobusové stanici
- Autobusová zastávka
- Parkoviště - návrh

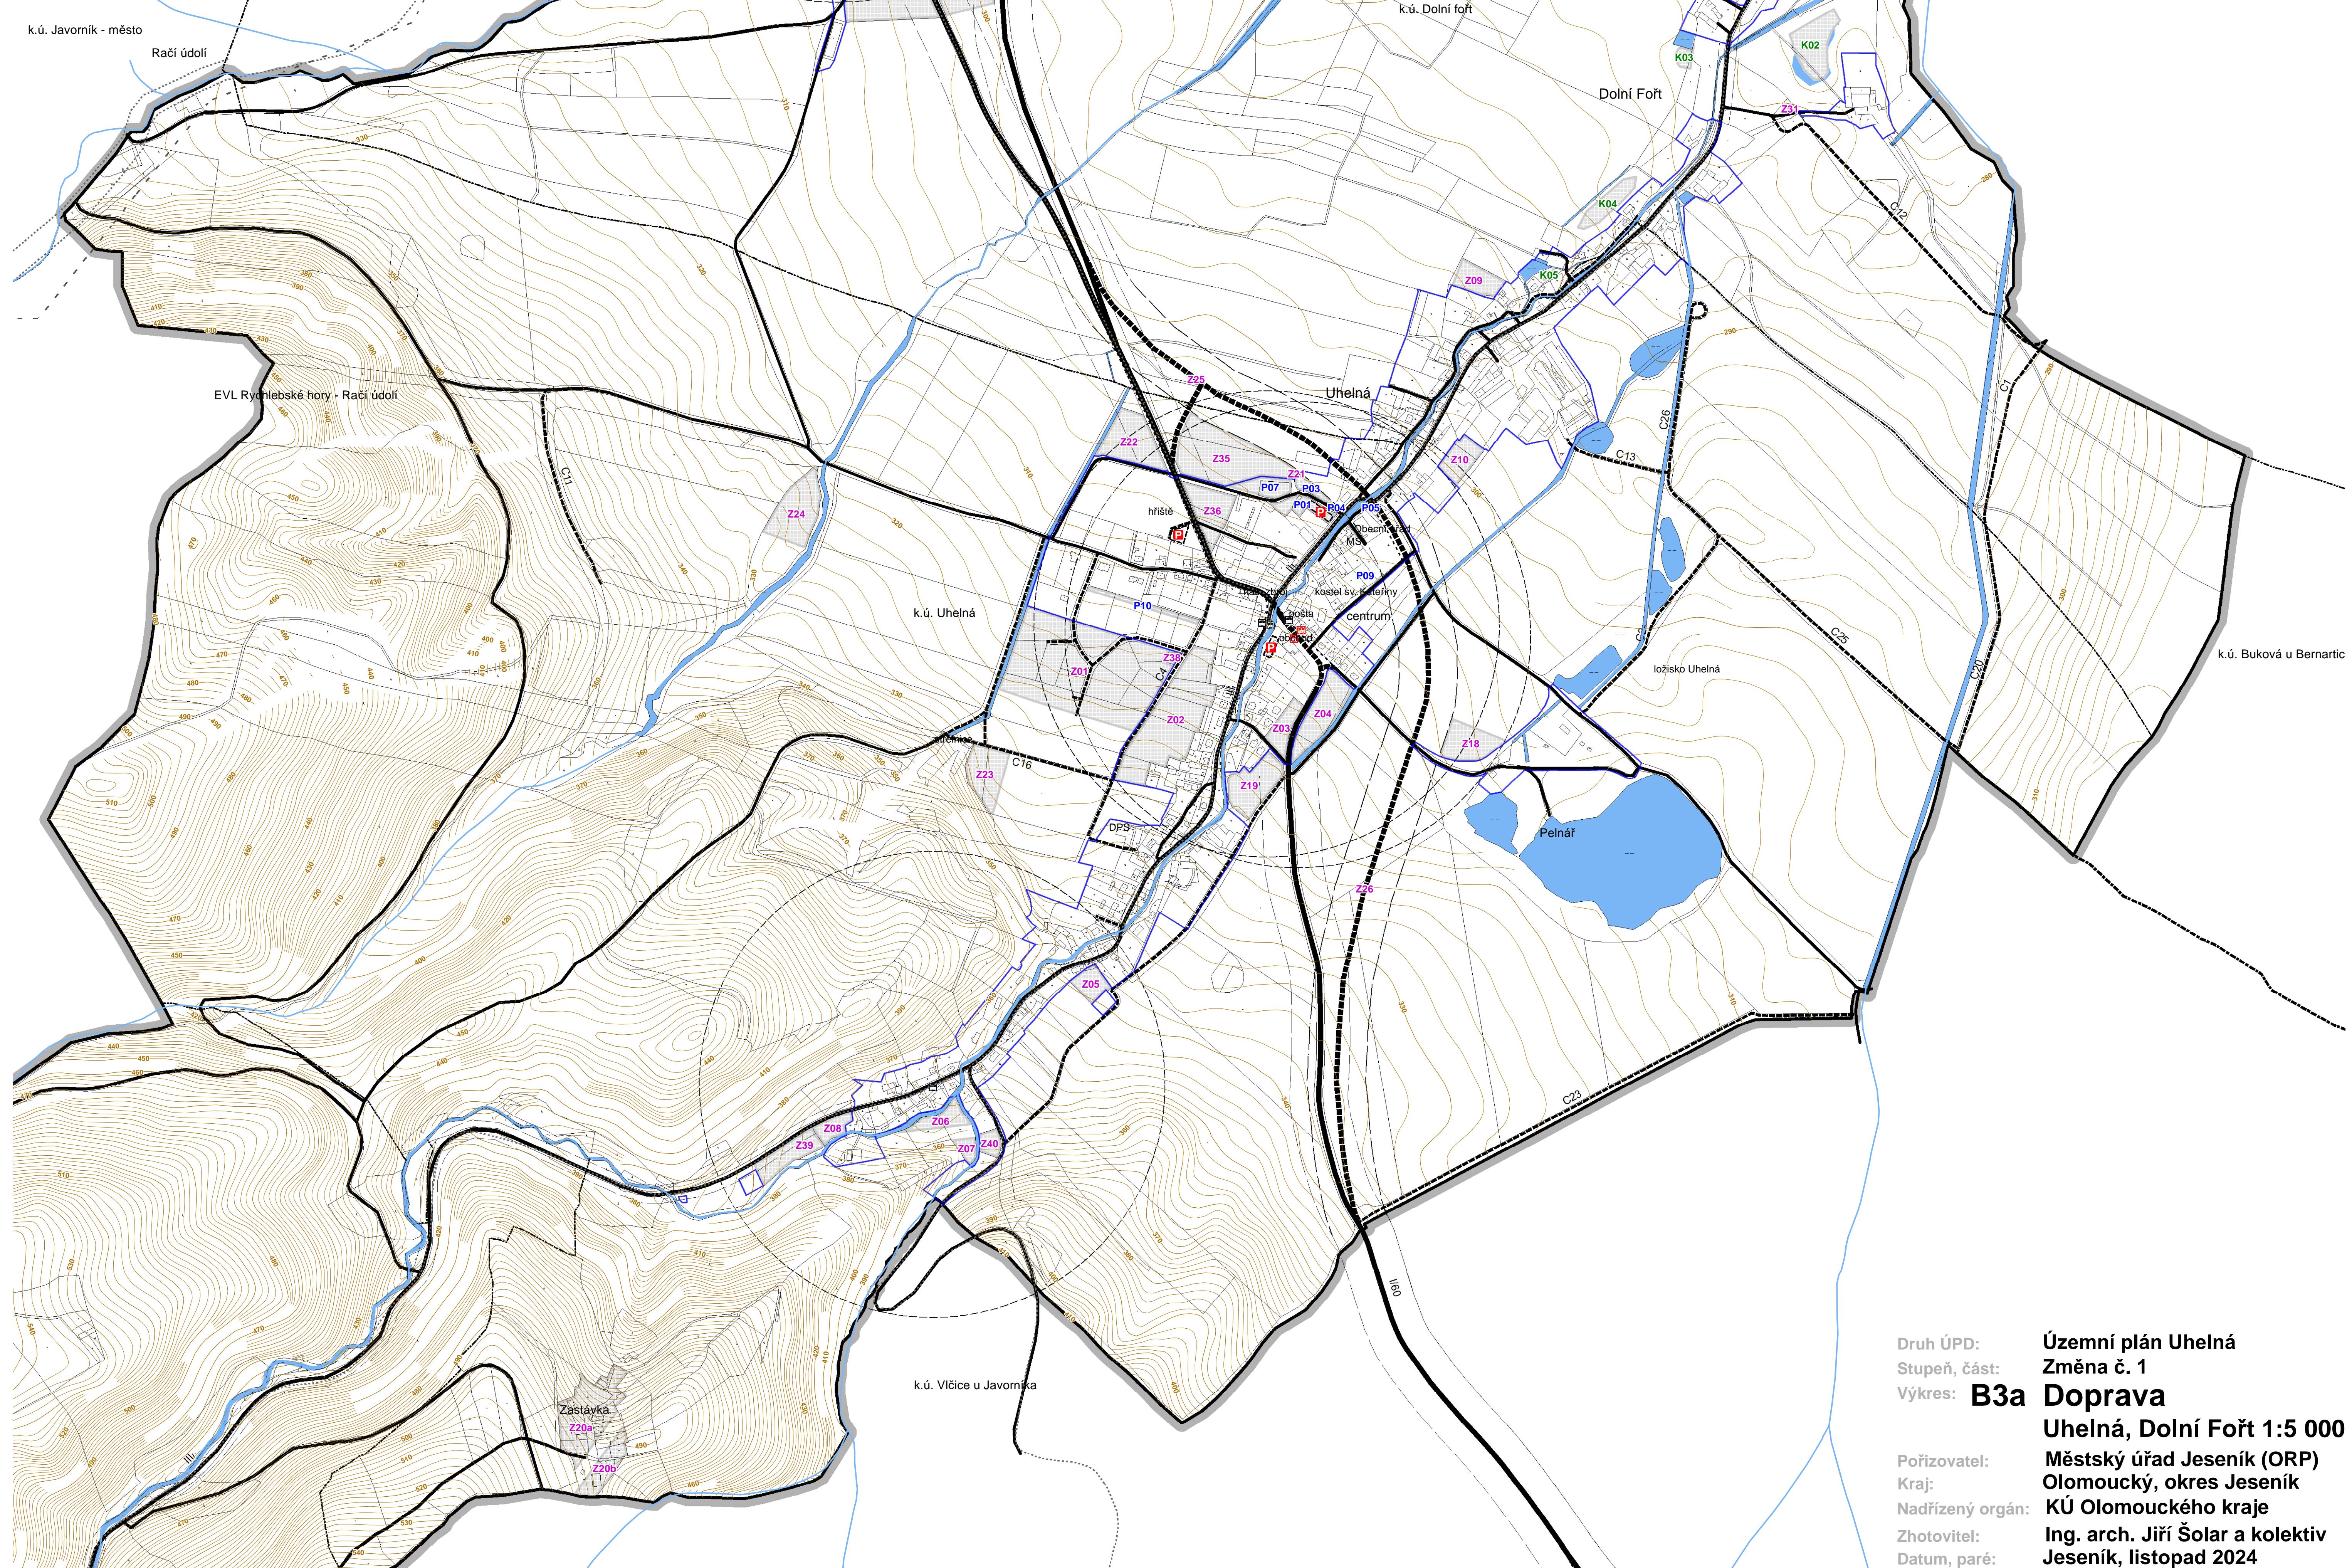

Druh ÚPD:
Stupeň, část:
Výkres:
B3a Doprava
Uhelná, Dolní Fořt 1:5 000
Pořizovatel:
Kraj:
Nadřízený orgán:
Zhotovitel:
Datum, paré:
Městský úřad Jeseník (ORP)
Olomoucký, okres Jeseník
KÚ Olomouckého kraje
Ing. arch. Jiří Šolar a kolektiv
Jeseník, listopad 2024