


Koordinační výkres  
Uhelná, Dolní Fořt  
1:5 000

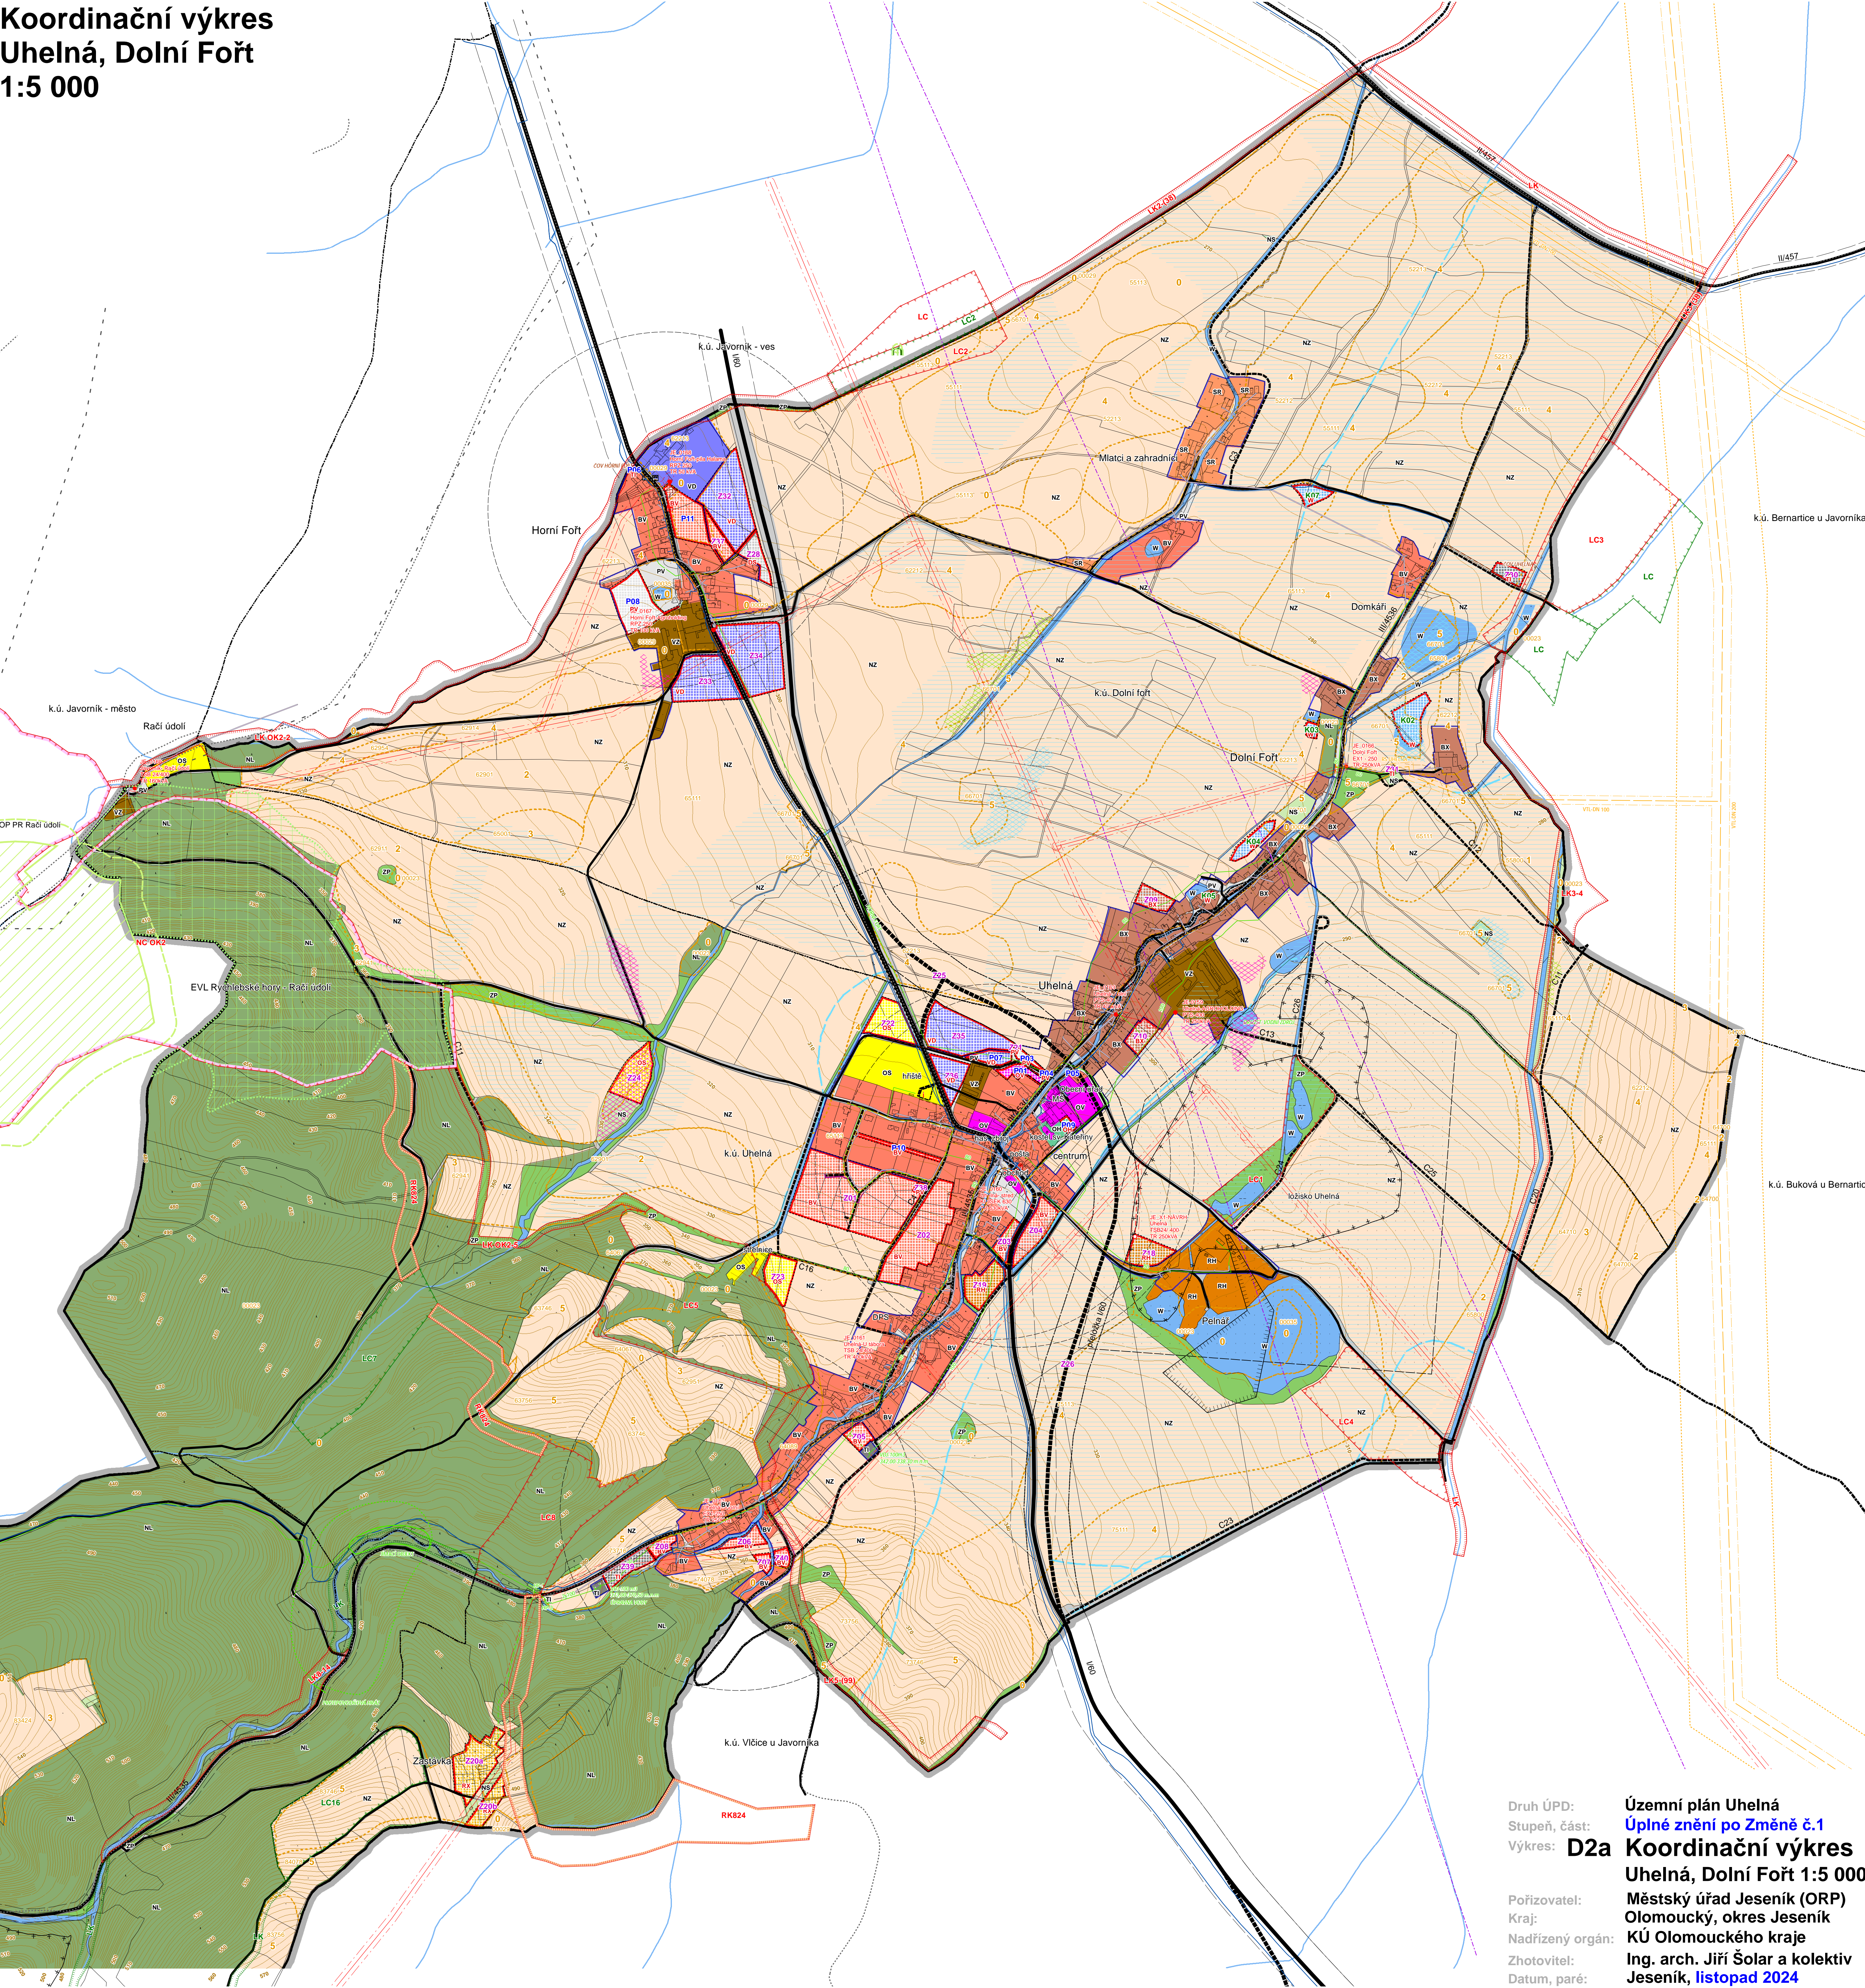

Druh ÚPD: Územní plán Uhelná  
Stupeň, část: Úplné znění po Změně č.1  
Výkres: **D2a** Koordinační výkres  
Uhelná, Dolní Fořt 1:5 000  
Pořizovatel: Městský úřad Jeseník (ORP)  
Kraj: Olomoucký, okres Jeseník  
Nadřízený orgán: KÚ Olomouckého kraje  
Zhotovitel: Ing. arch. Jiří Šolár a kolektiv  
Datum, paré: Jeseník, listopad 2024