


Hlavní výkres
Uhelná, Dolní Fořt
1:5 000

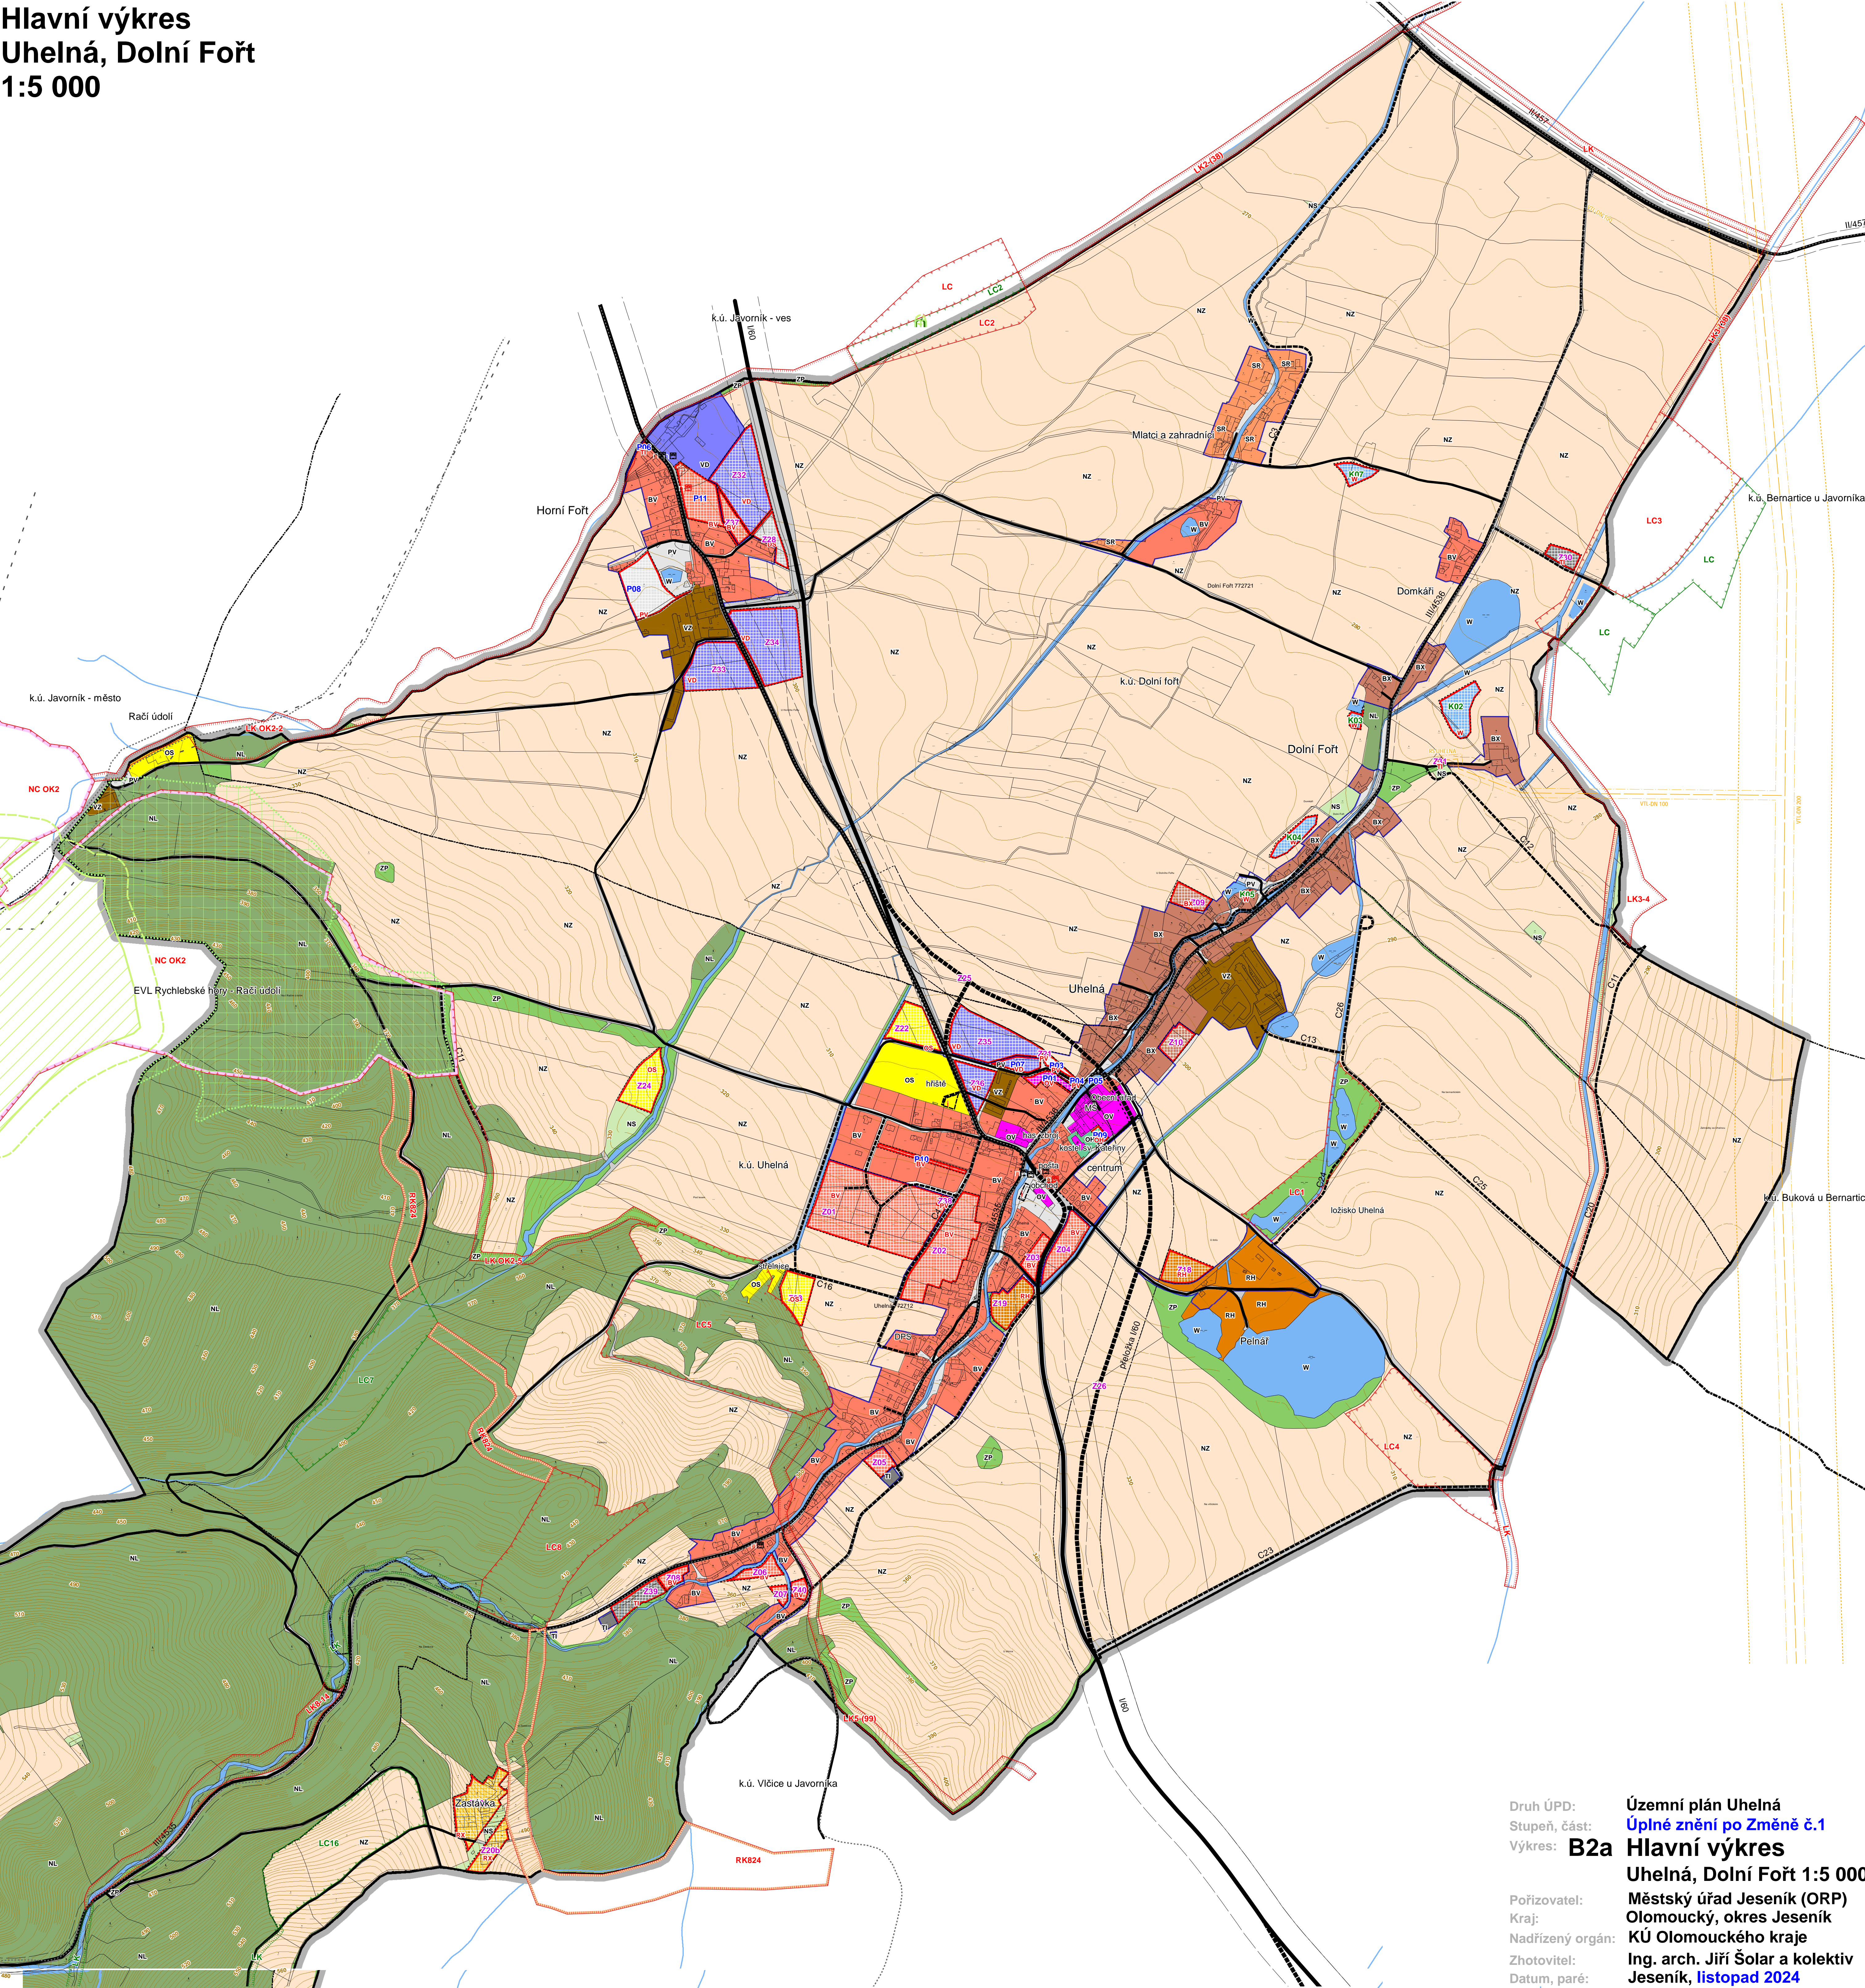

Druh ÚPD: Územní plán Uhelná
Stupeň, část: Úplné znění po Změně č.1
Výkres: **B2a Hlavní výkres**
Uhelná, Dolní Fořt 1:5 000

Pořizovatel: Městský úřad Jeseník (ORP)
Kraj: Olomoucký, okres Jeseník
Nadřízený orgán: KÚ Olomouckého kraje
Zhotovitel: Ing. arch. Jiří Šolar a kolektiv
Datum, paré: Jeseník, listopad 2024