


Energetika a spoje
Uhelná, Dolní Fořt
1:5 000

- Legenda**
- Hranice řešeného území
 - Státní hranice
 - Hranice obcí
 - Hranice katastrálních území
 - Vrstevnice zesílená
 - Vrstevnice hlavní
 - Vrstevnice doplňková
 - Zastavěné území k 20.12.2023
 - Z01 Zastavitelné plochy
 - P01 Plochy přestavby
 - K01 Plochy změn v krajině

- Technická infrastruktura**
- Vedení VN 22 kW - nadzemní
 - Vedení VN 22 kW - podzemní
 - Trafostanice 22 kW/NN
 - Ochranné pásmo 22 kW
 - Vedení NN - nadzemní
 - Vedení NN - podzemní
 - Plynovod VTL
 - Regulační stanice VTL/STL
 - Bezpečnostní pásmo VTL plynovodu
 - Koridor VTL plynovodu
 - Plynovod VTL - rezerva
 - Bezpečnostní pásmo VTL plynovodu - rezerva
 - Koridor VTL plynovodu - rezerva
 - Sdělovací kabely
 - Telefonní ústředna
 - Radioreleová trasa
 - Radiová stanice
 - Ochranné pásmo radioreleové trasy

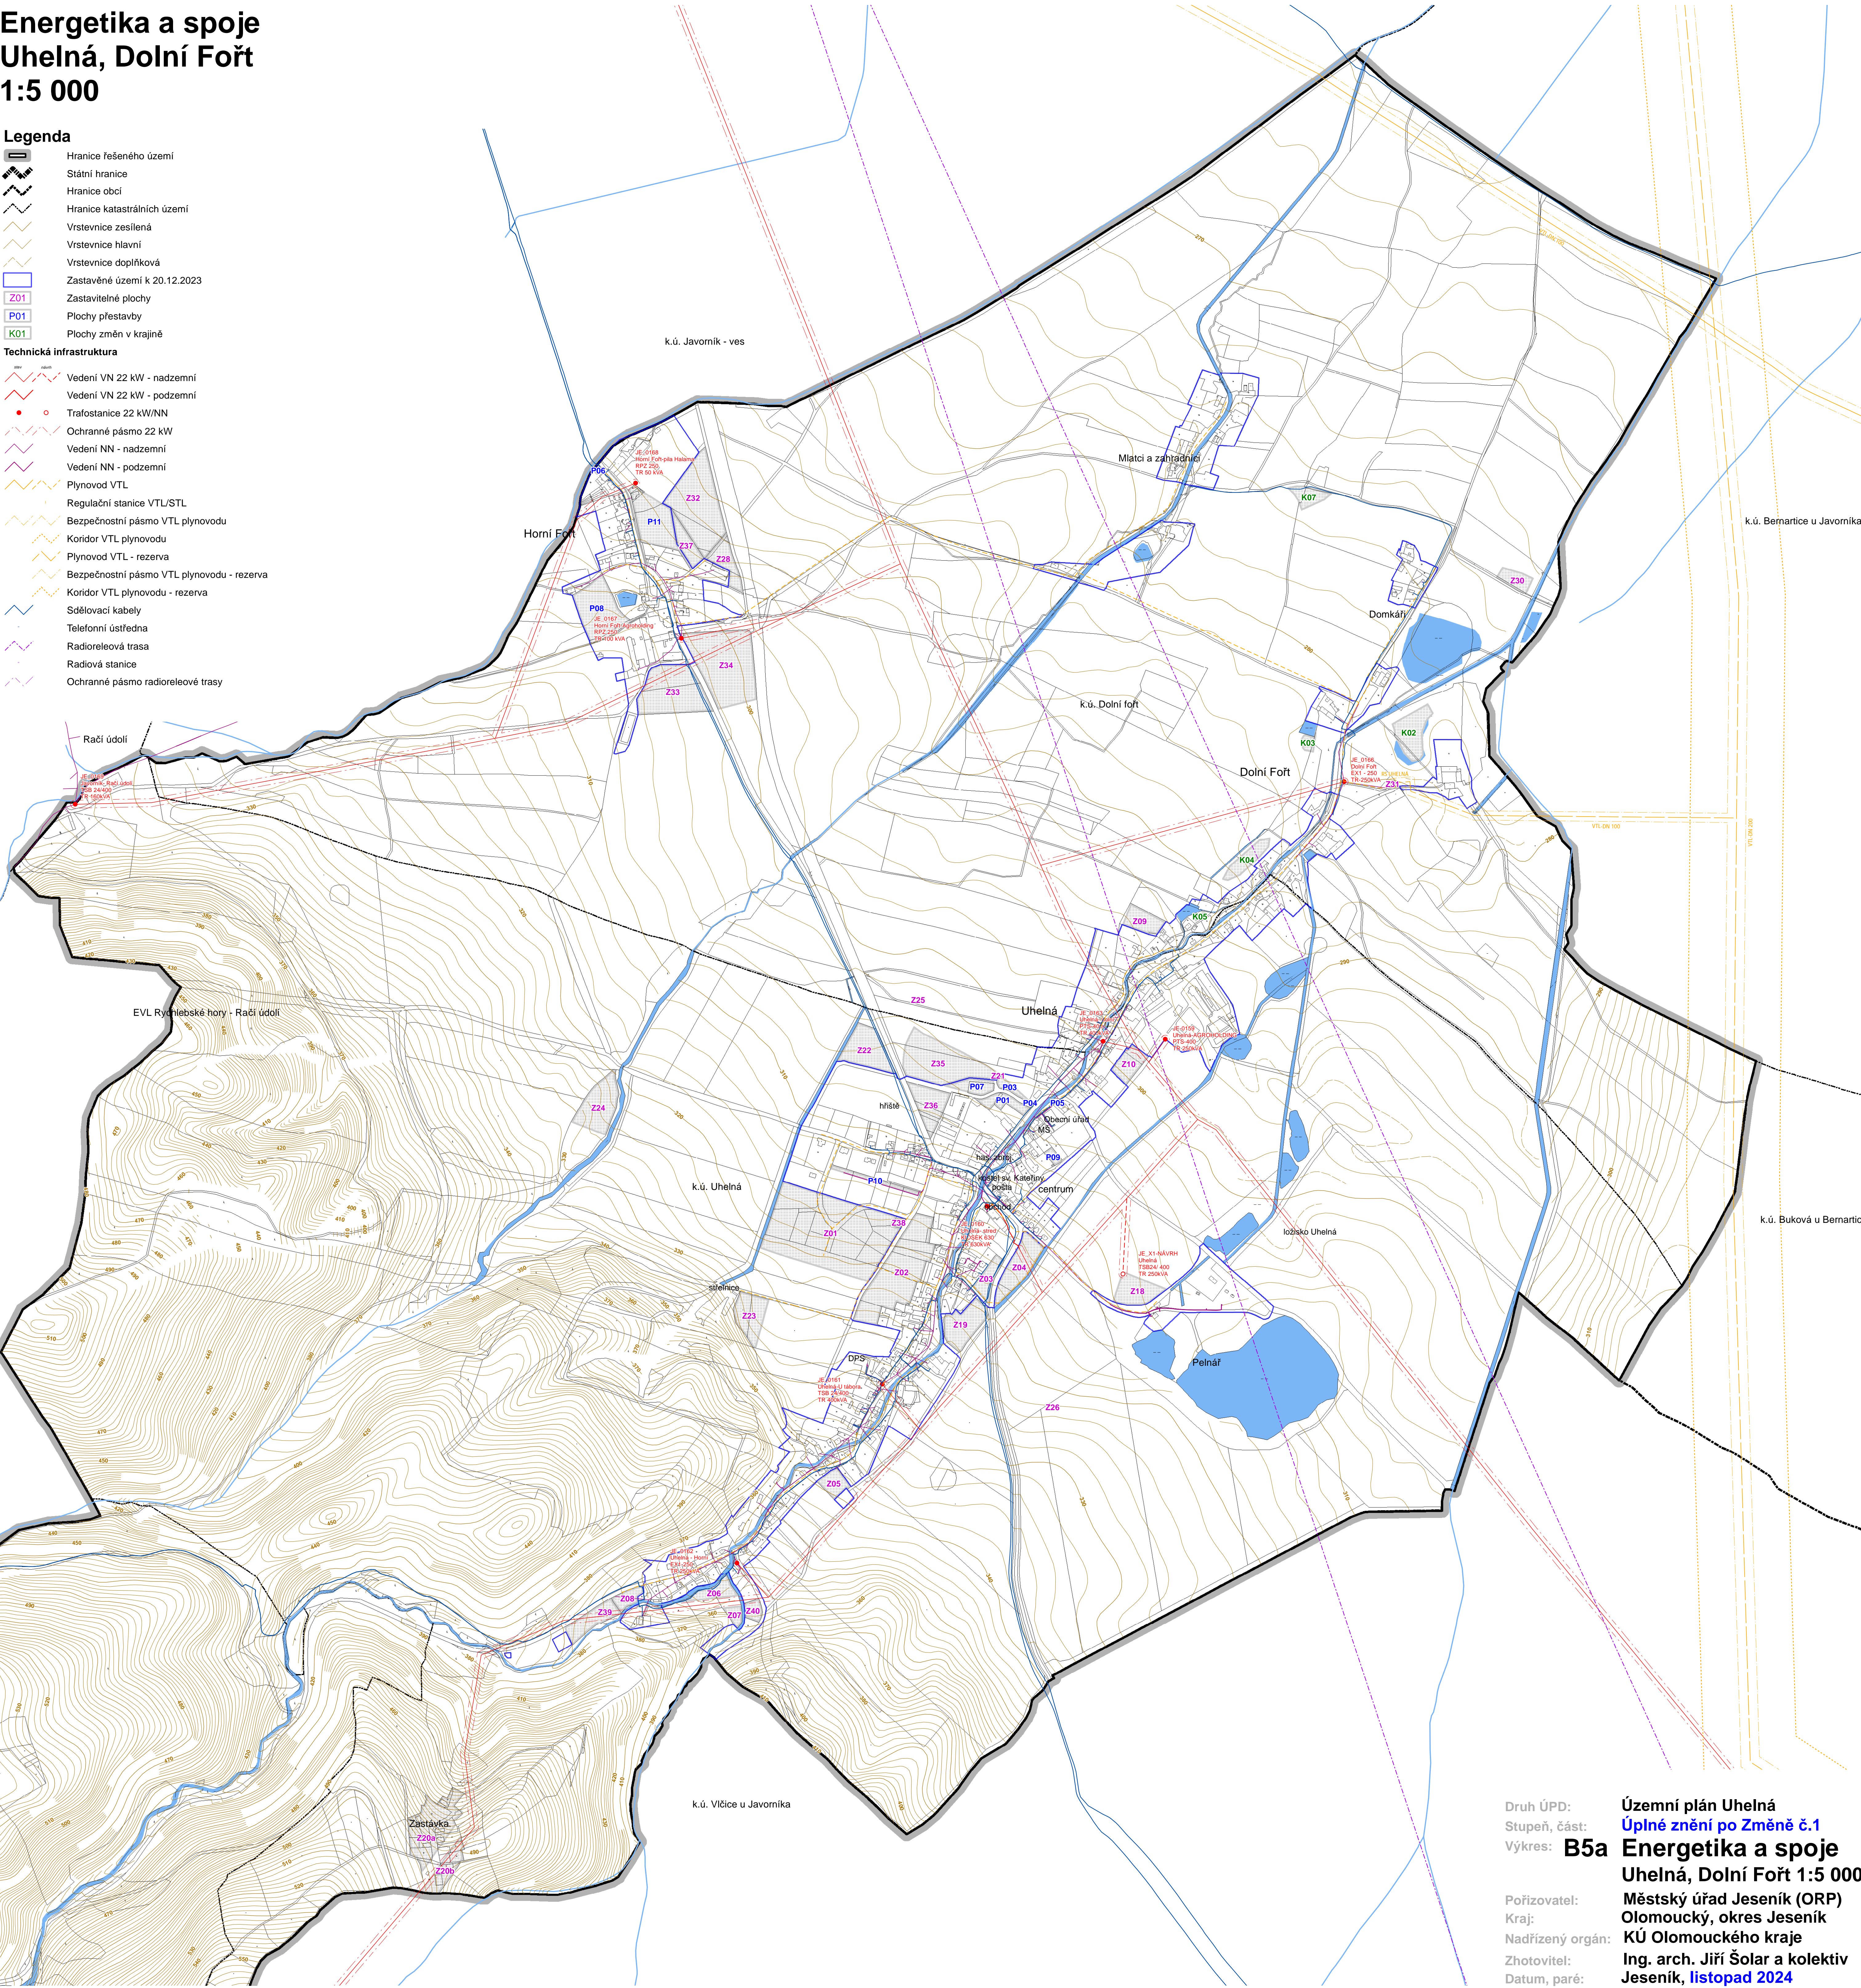

Druh ÚPD: Územní plán Uhelná

Stupeň, část: Úplné znění po Změně č.1

Výkres: **B5a** Energetika a spoje

Pořizovatel: Městský úřad Jeseník (ORP)

Kraj: Olomoucký, okres Jeseník

Nadřízený orgán: KÚ Olomouckého kraje

Zhotovitel: Ing. arch. Jiří Šolár a kolektiv

Datum, paré: Jeseník, listopad 2024