


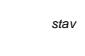








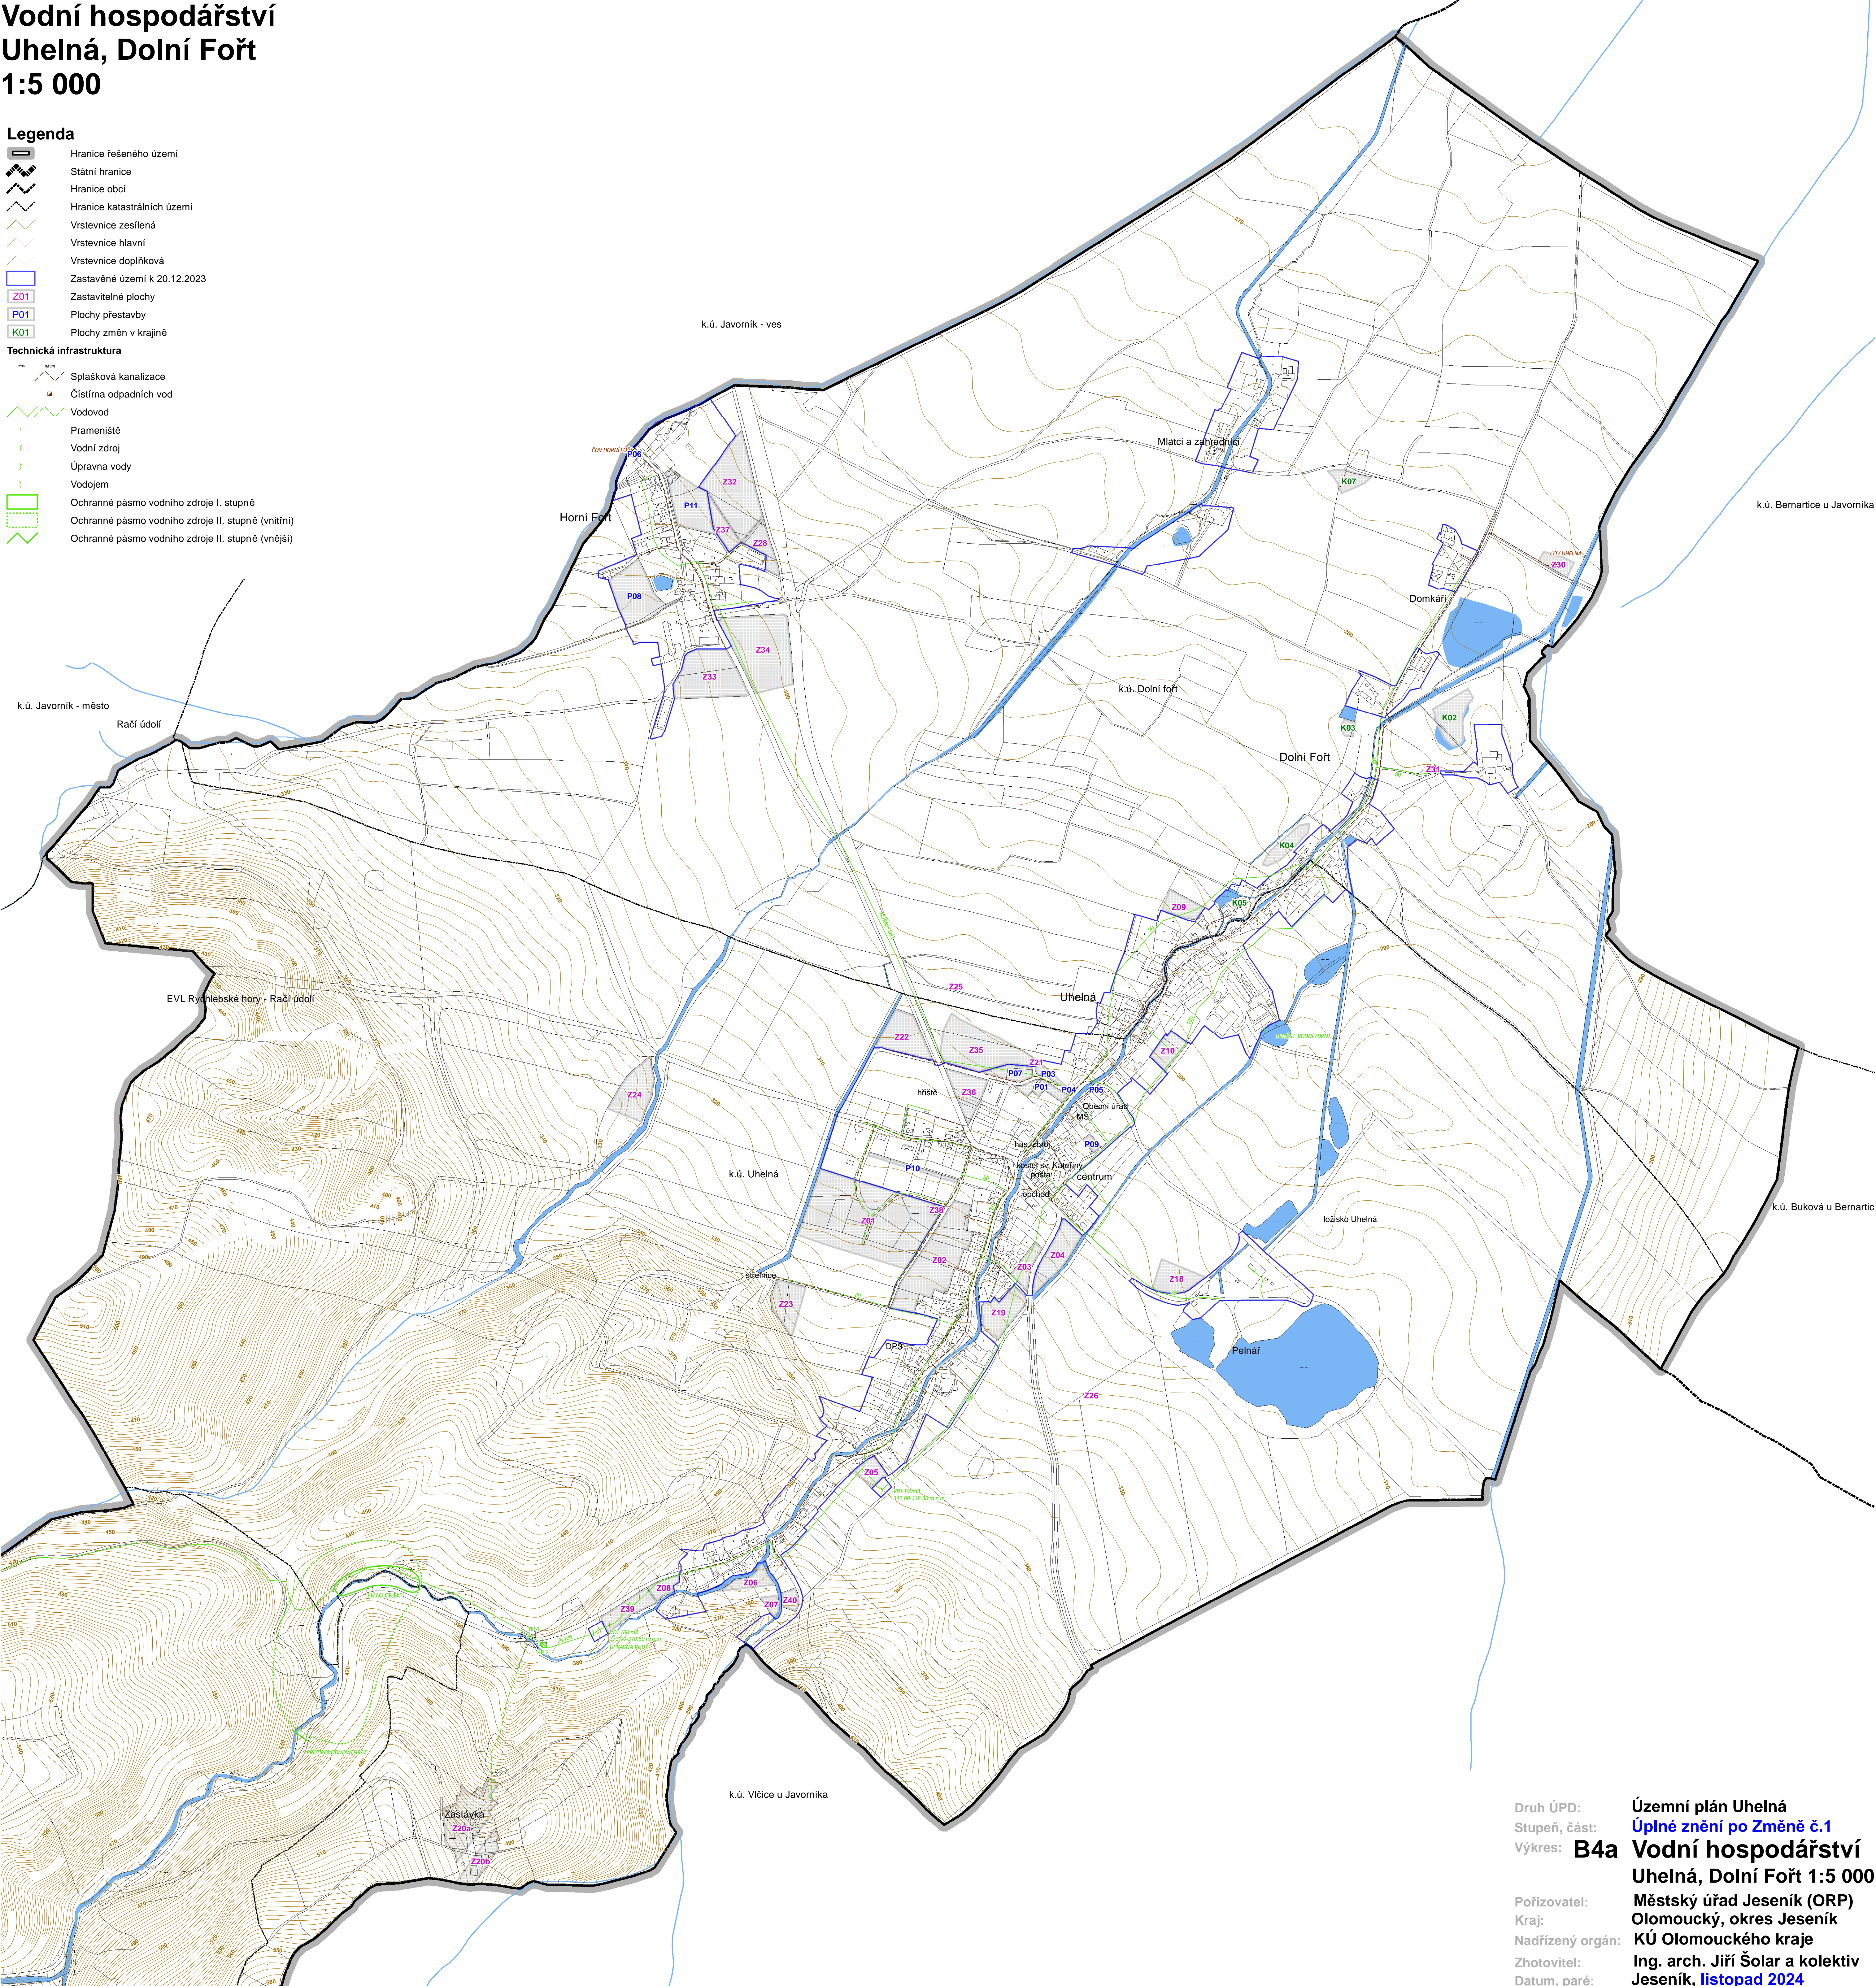
Vodní hospodářství Uhelná, Dolní Fořt

Legenda

- | | |
|--|------------------------------|
| | Hranice řešeného území |
| | Státní hranice |
| | Hranice obcí |
| | Hranice katastrálních území |
| | Vrstevnice zesílená |
| | Vrstevnice hlavní |
| | Vrstevnice doplňková |
| | Zastavěné území k 20.12.2023 |
| | Zastavitelné plochy |
| | Plochy přestavby |
| | Plochy změn v krajině |

Technická infrastruktura

- | | |
|---|--|
|  | Splásková kanalizace |
|  | Čistírna odpadních vod |
|  | Vodovod |
|  | Prameniště |
|  | Vodní zdroj |
|  | Úpravna vody |
|  | Vodojem |
|  | Ochranné pásmo vodního zdroje I. stupně |
|  | Ochranné pásmo vodního zdroje II. stupně (vnitřní) |
|  | Ochranné pásmo vodního zdroje II. stupně (vnější) |



Druh ÚPD: Územní plán Uhelná
Stupeň, část: Úplné znění po Změně č.1
Výkres: **B4a** Vodní hospodářství
Uhelná, Dolní Fořt 1:5 000
Pořizovatel: Městský úřad Jeseník (ORP)
Kraj: Olomoucký, okres Jeseník
Nadřízený orgán: KÚ Olomouckého kraje
Zhotovitel: Ing. arch. Jiří Šolar a kolektiv
Datum, paré: Jeseník, **listopad 2024**