


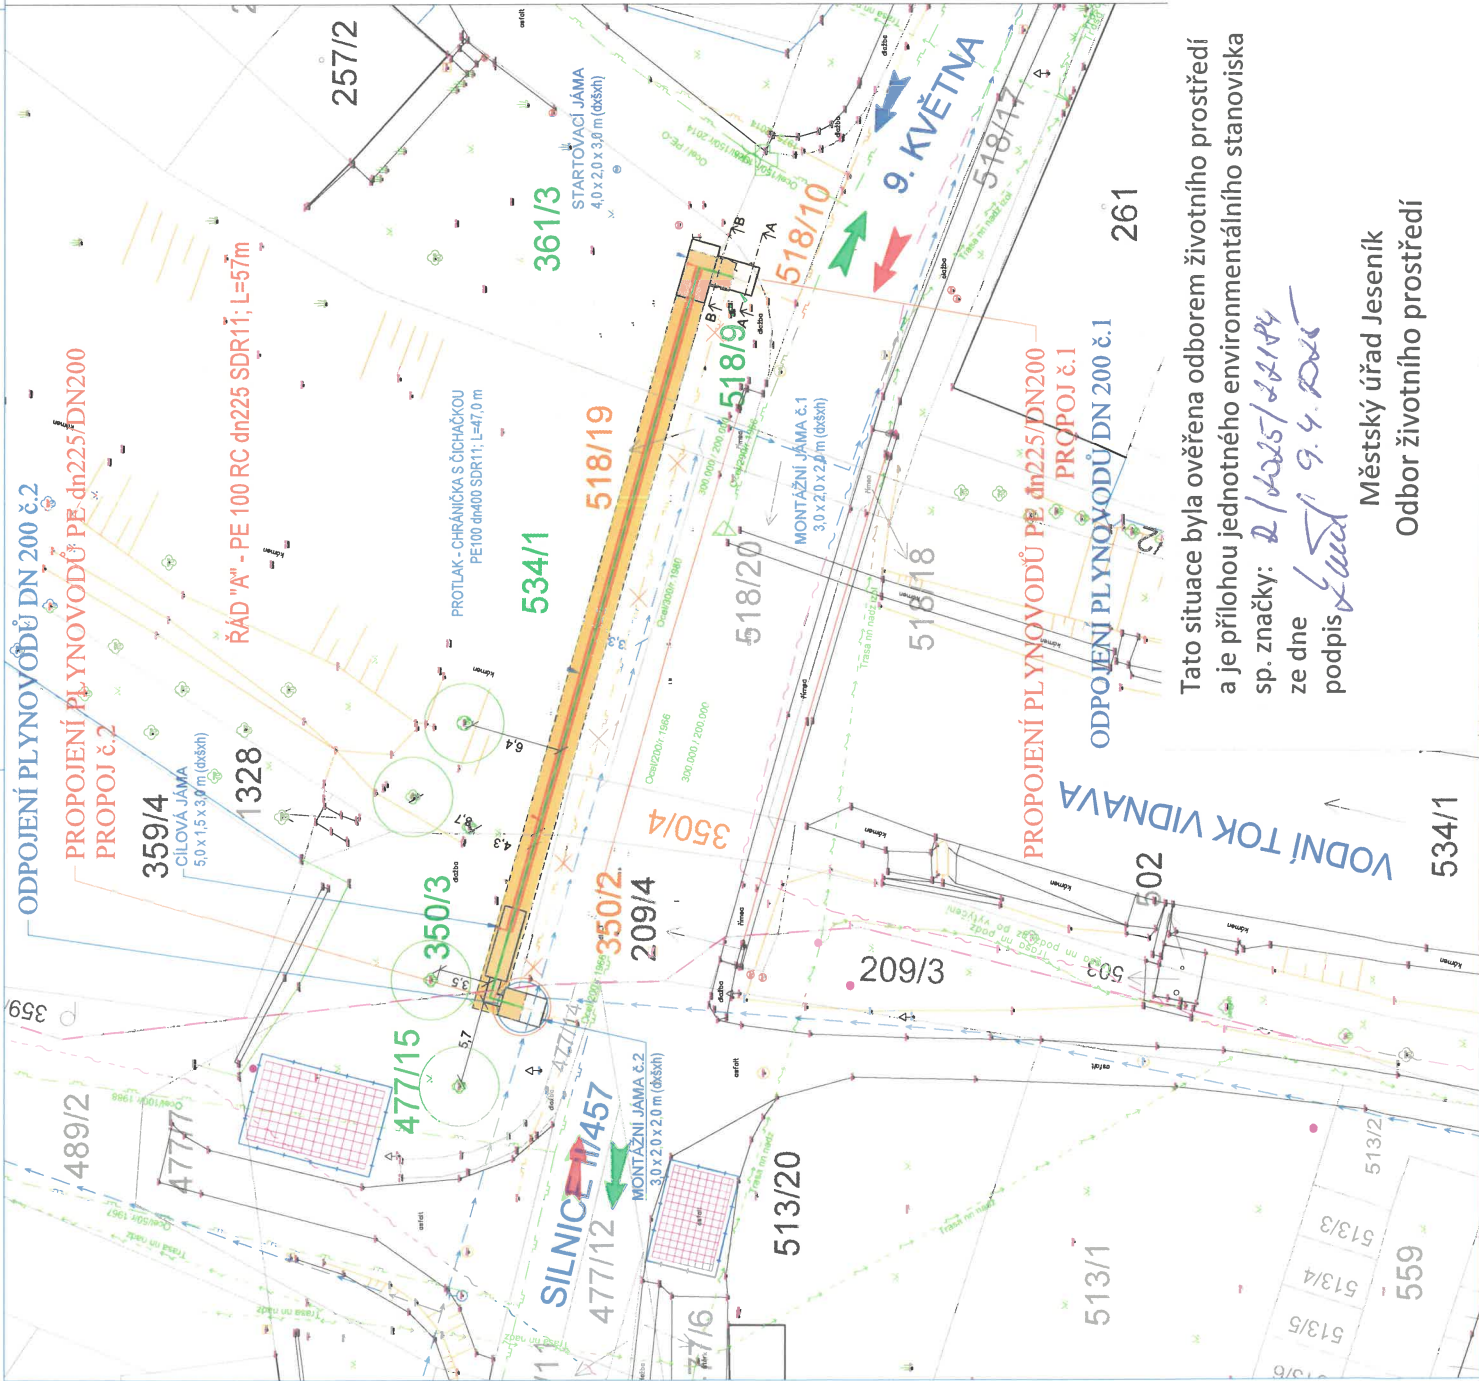

LEGENDA PLYNOVODŮ A ZNAČENÍ:

- NOVÝ NTL PLYNOVOD PE (GasNet, s.r.o.)
- STÁVAJÍCÍ NTL PLYNOVOD A PŘÍPOJKA - VYTÝČENÝ (GasNet, s.r.o.)
- STÁVAJÍCÍ NTL PLYNOVOD A PŘÍPOJKA - DLE PODKLADU GIS (GasNet, s.r.o.)
- STÁVAJÍCÍ NTL PLYNOVOD A PŘÍPOJKA - RUŠENÝ (GasNet, s.r.o.)

- NOVÉ OCHRANNÉ PÁSMO NTL PLYNOVODU DLE §68 ZÁK. Č. 458/2000 Sb., (EZ) V PLATNÉM ZNĚNÍ
- MONTÁŽNÍ JÁMY A VÝKOPY PRO ULOŽENÍ NOVÉHO PLYNOVODU
- NOVÁ CHRÁNIČKA S ČIŠČÁKOU

- STÁVAJÍCÍ SLOUP VO
- STÁVAJÍCÍ DOPRAVNÍ ZNAČKA
- STÁVAJÍCÍ DEŠŤOVÁ VPUSŤ

- STROM VČ. PRŮMĚRU KMENE A OCHRANNÉHO POLOMĚRU 2,5 m
- STÁVAJÍCÍ ODVODŇOVAČ
- ZARÍZENÍ STAVENIŠTĚ, ODSŤAVNÉ PLOCHY-PARKOVIŠTĚ STAVEBNÍCH STROJŮ, SKLADKY MATERIÁLU, SOCIÁLNÍ ZARÍZENÍ AJ.

- OPLOČENÍ MIN. VÝŠKY 1,8 m
- VÝJEZD ZE STAVENIŠTĚ
- PRŮJEZD NA STAVENIŠTĚ
- PROUDĚNÍ PLYNU
- PROPOJ NTL PLYNOVODU
- ODPOJ NTL PLYNOVODU

LEGENDA STÁVAJÍCÍCH INŽENÝRSKÝCH SÍTÍ

- STÁVAJÍCÍ POTRUBÍ KANALIZACE JEDNOTNÁ (SmVak Ostrava, a.s.)
- STÁVAJÍCÍ PŘÍPOJKY KANALIZACE SPLAŠKOVÁ (SmVak Ostrava, a.s.)
- STÁVAJÍCÍ PODZEMNÍ VEDENÍ NN (ČEZ Distribuce, a.s.)
- STÁVAJÍCÍ NADZEMNÍ VEDENÍ NN (ČEZ Distribuce, a.s.)
- STÁVAJÍCÍ PODZEMNÍ SĐELOVACÍ VEDENÍ (ČETIN a.s.)
- STÁVAJÍCÍ POTRUBÍ VODOVODU (Obec Vidnava)

LEGENDA KM

- HRANICE PARCEL
- VNITŘNÍ KRESBA PARCEL
- HRANICE KATASTRÁLNÍHO ÚZEMÍ
- POLYGON STÁVAJÍCÍ BUDOVY

- 518/20
- 534/1
- 518/19

PARCELNÍ ČÍSLO
STAVBOU DOTČENÁ PARCELA DLE SZ V PLATNÉM ZNĚNÍ
STAVBOU DOTČENÁ SOUSEDNÍ PARCELA (DO 2 m OD HRANICE POZEMKU)
NEBO PŘÍPOJOVANÁ NEMOVIŤOST

Město obce	VIDNAVA	č.č.	VIDNAVA
Území	OLOMOUCKÝ		
Vypracoval	Jaroslav Fiala	Opisovatel	Ing. L. Kolář
Stavba	GasNet, s.r.o., Křížská 940/96, 400 01 Ústí nad Labem - Křtiny	Vypracoval	Jaroslav Fiala
Stavba	REKO MS Vidnava-přech. VT Vidnava	Stavba	REKO MS Vidnava-přech. VT Vidnava
Výkres	C. SITUACNÍ VÝKRES	Stavba	REKO MS Vidnava-přech. VT Vidnava
Výkres	KOORDINAČNÍ SITUACNÍ VÝKRES	Stavba	REKO MS Vidnava-přech. VT Vidnava

Tato situace byla ověřena odborem životního prostředí a je přílohou jednotného environmentálního stanoviska sp. značky: 2/2025/22184 ze dne 9.4.2025 podpis *L. Kolář* 9.4.2025

Městský úřad Jeseník
Odbor životního prostředí