


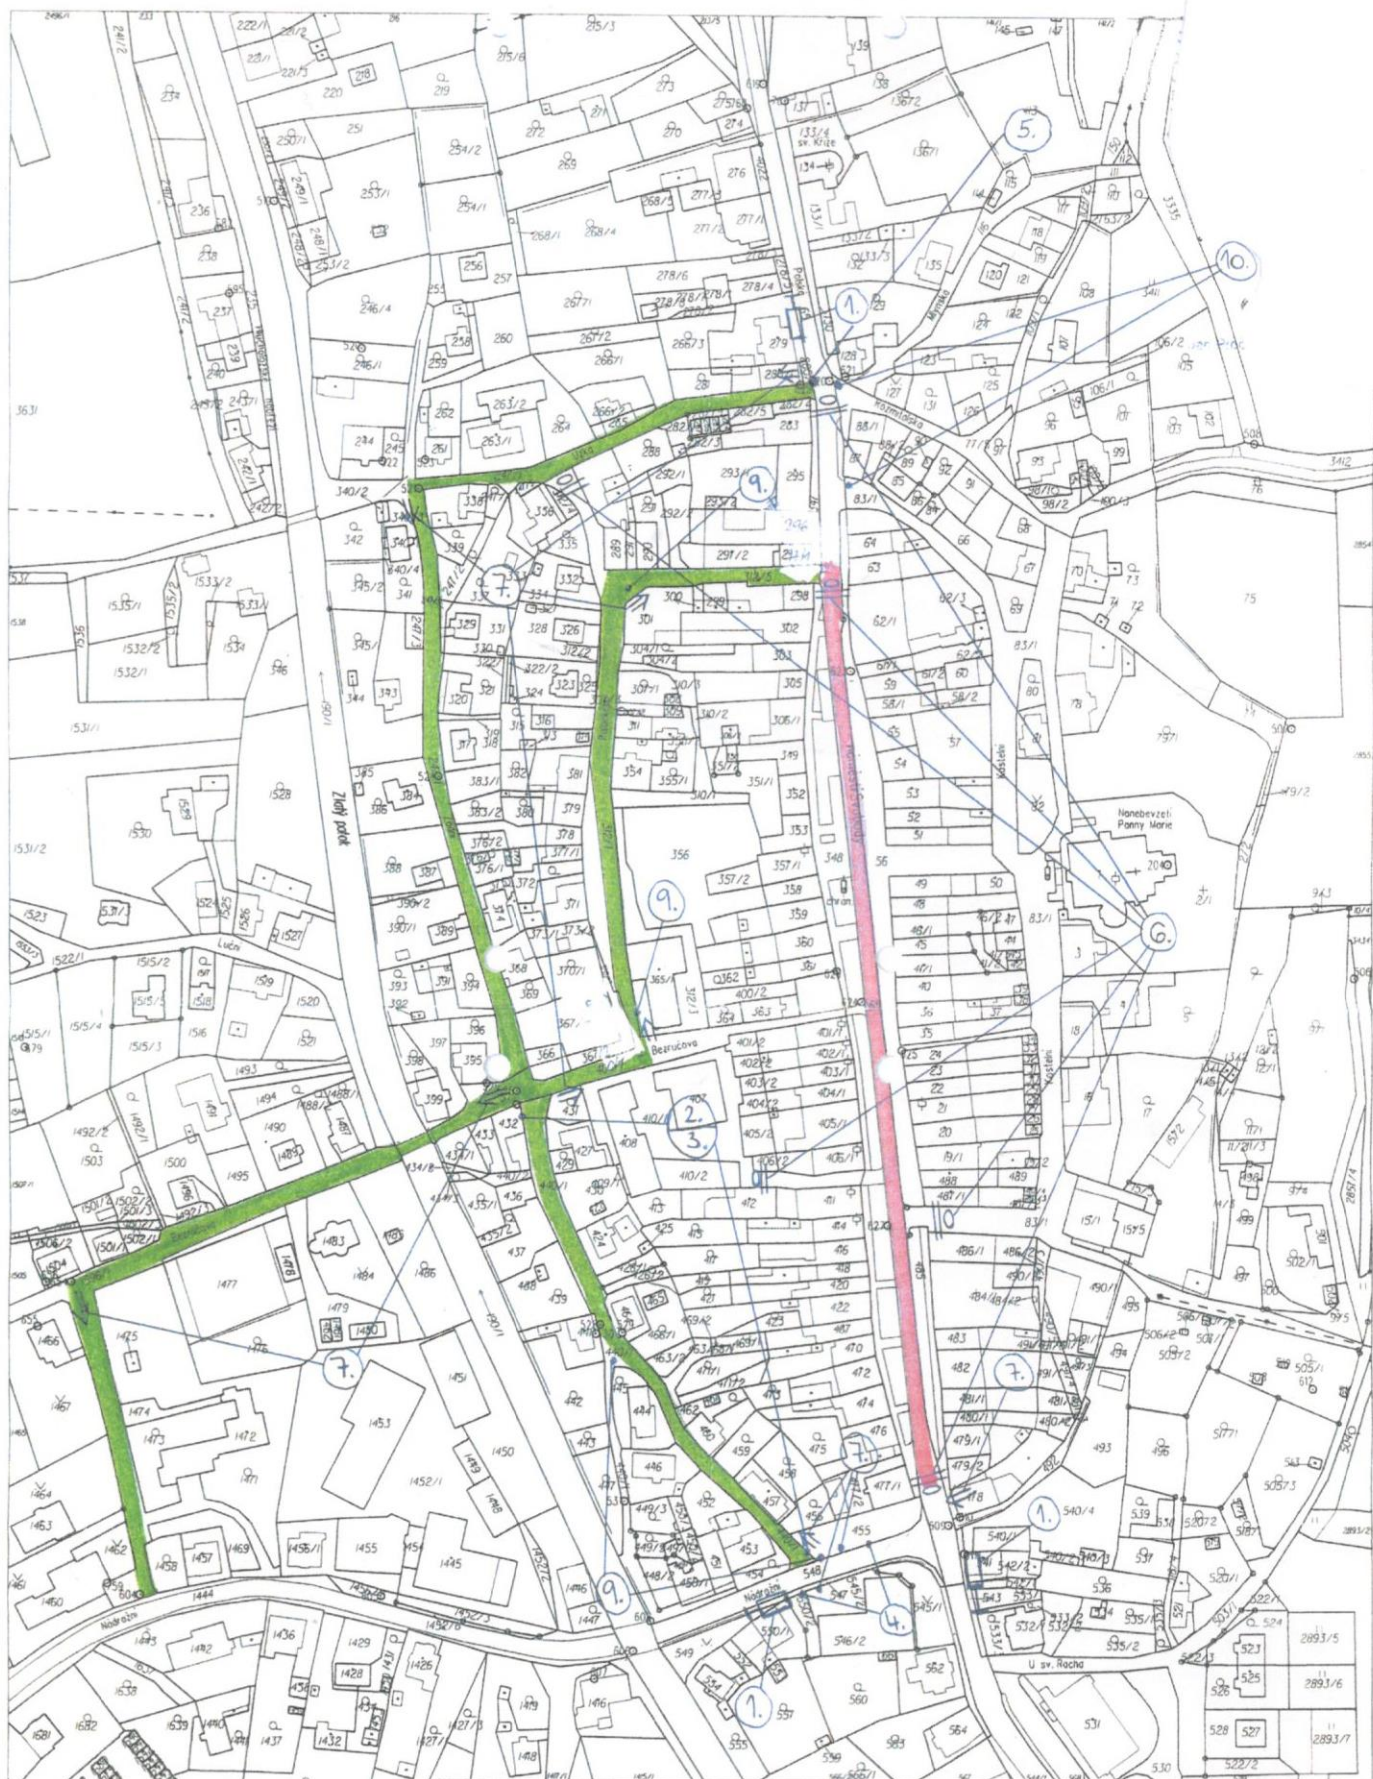

Katastrální úřad pro Olomoucký kraj,
Katastrální pracoviště Jeseník

Kat. území:
Zlaté Hory v Jeseníkách

Okres:
Jeseník

Možný list č.:
JESENÍK 1-4/II

Obec:
Zlaté Hory

Matfisko plošně pro rám 277 x 498 mm
1:2000

Podpis

Číslo

Razítko

KOPIE KATASTRÁLNÍ MAPY

Stav k
05.06.2015 13:15:02

Vyhoví

Vyhoví dle zákona 182/2006 Sb. 05.06.2015 13:26:12

VYSVĚTLIVKY
VÍZ. ZÁDNÍ
STRANA

POUŽITÉ DOPRAVNÍ ZNAČENÍ (DŽ)

1. DŽ č. 11a „NAVĚST PŘED OBJÍŽDKOU“
2. ZAKRÝT DŽ č. B4 „ZÁKAZ VJEZDU NÁKLADNÍCH AUTOMOBILŮ“ + č. IP4b „JEDNOSMĚRNÝ PROVOZ“
3. DŽ č. B2 „ZÁKAZ VJEZDU VŠECH VOZIDEL“ - ZAKRÝT STÁVAJÍCÍ DŽ
4. ZAKRÝT DŽ č. B24a, č. B24b „ZÁKAZ ODBOČENÍ VLEVO I VPRAVO“
5. ZAKRÝT DŽ č. B12 „ZÁKAZ VJEZDU VYZNAČENÝCH VOZIDEL“ S DODATKOVOU TABULKOU „MIMO ZAŠOBOVÁNÍ“, PONECHAT DŽ IP4b „JEDNOSMĚRNÝ PROVOZ“
6. DŽ č. B1 „ZÁKAZ VJEZDU“ + č. Z2 „ZÁBRANA“
7. DŽ č. IS 11c „SMĚROVÁ TABULE PRO VYZNAČENÍ OBJÍŽDKY“
8. DŽ č. B28 + E 8d - 6m „ZÁKAZ ZASTAVENÍ + ÚSEK PLATNOSTI“
9. DŽ č. B29 „ZÁKAZ STAŇÍ“
10. DŽ č. B24b „ZÁKAZ ODBOČENÍ VLEVO“

 OBJÍŽDKA

 UZAVŘENÝ ÚSEK