
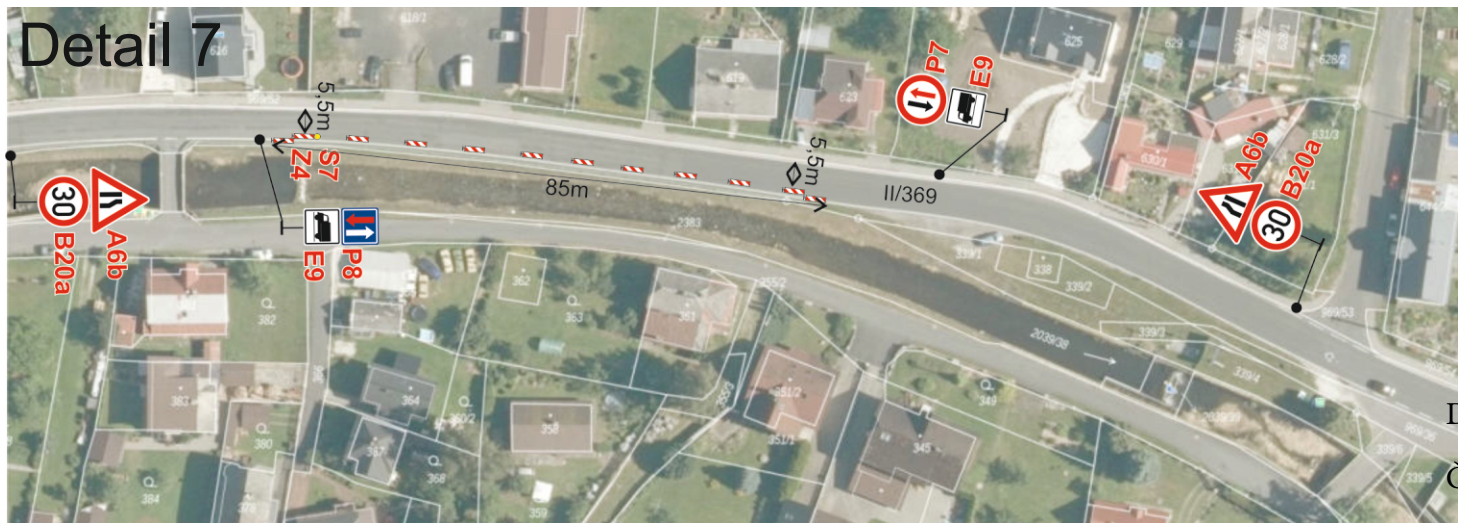


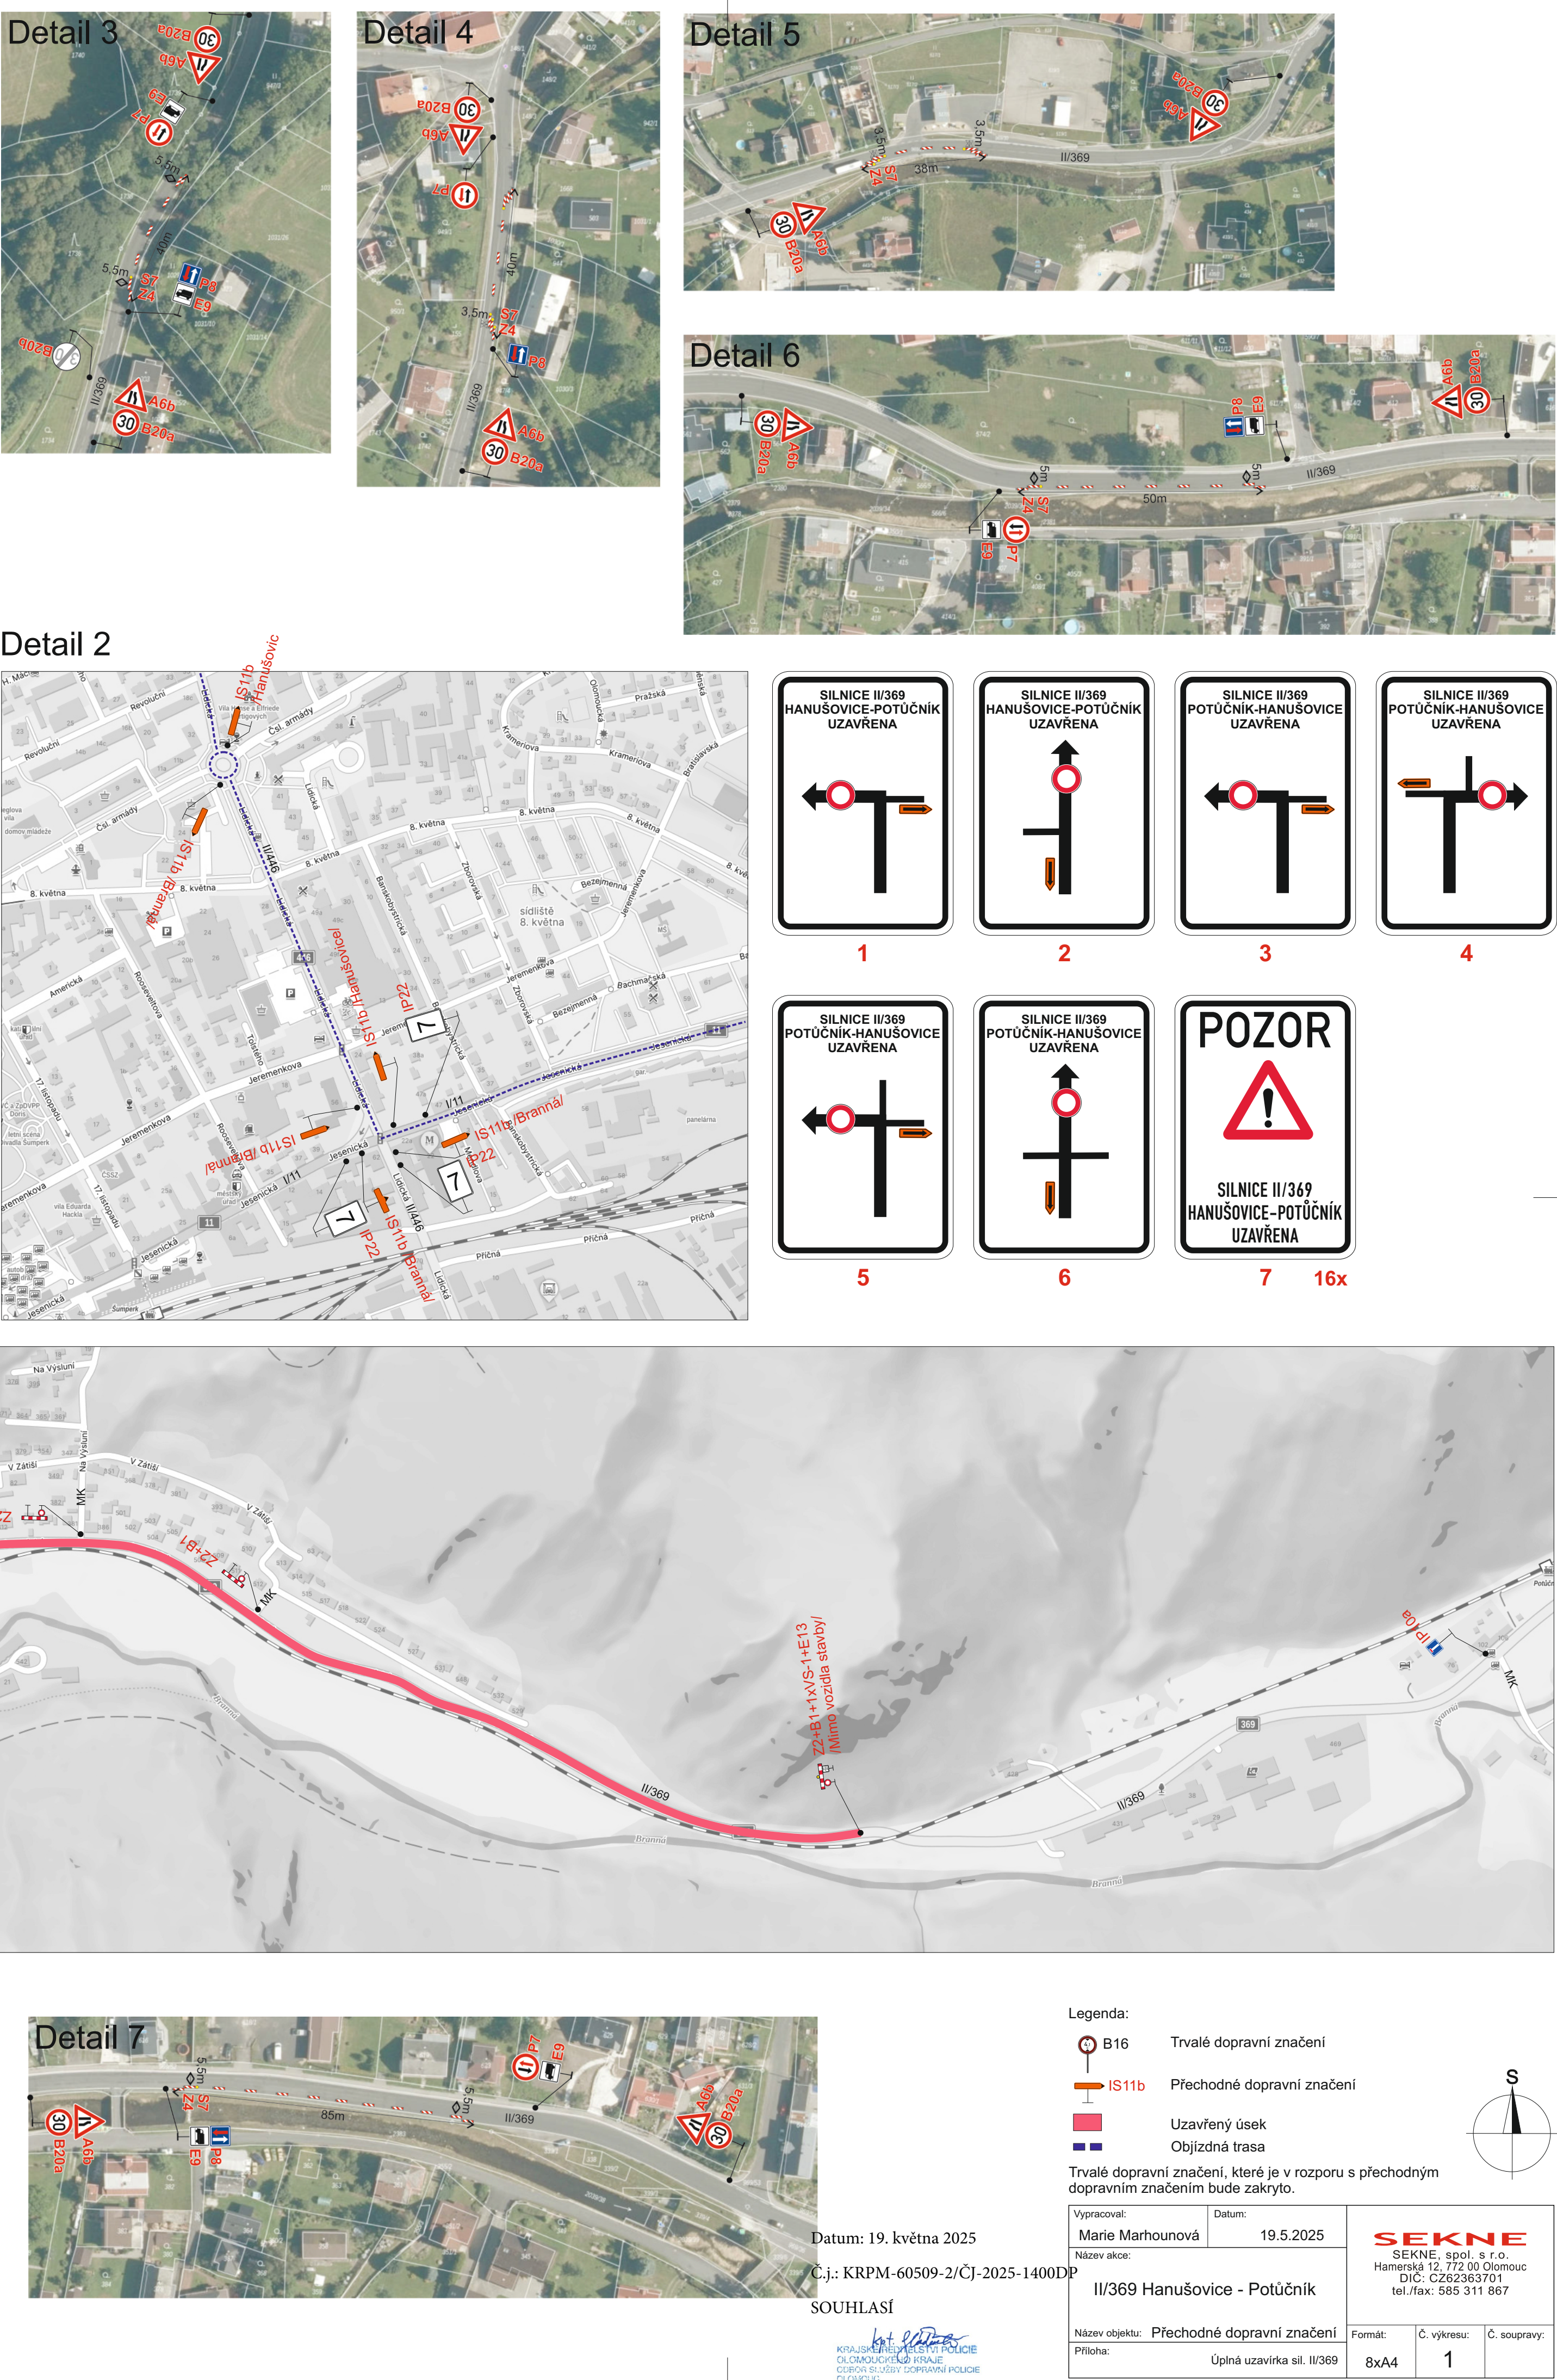

SOUHLASÍ

Název objektu: Přechodné dopravní značení	Formát:	Č. výkresu:	Č. soupravy:
Příloha: Úplná uzavírka sil. II/369	8xA4	1	

SEKNE
SEKNE, spol. s r.o.
Hamerská 12, 772 00 Olomouc
DIČ: CZ62363701
tel./fax: 585 311 867

Formát:	Č. výkresu:	Č. soupravy:
A4	1	