
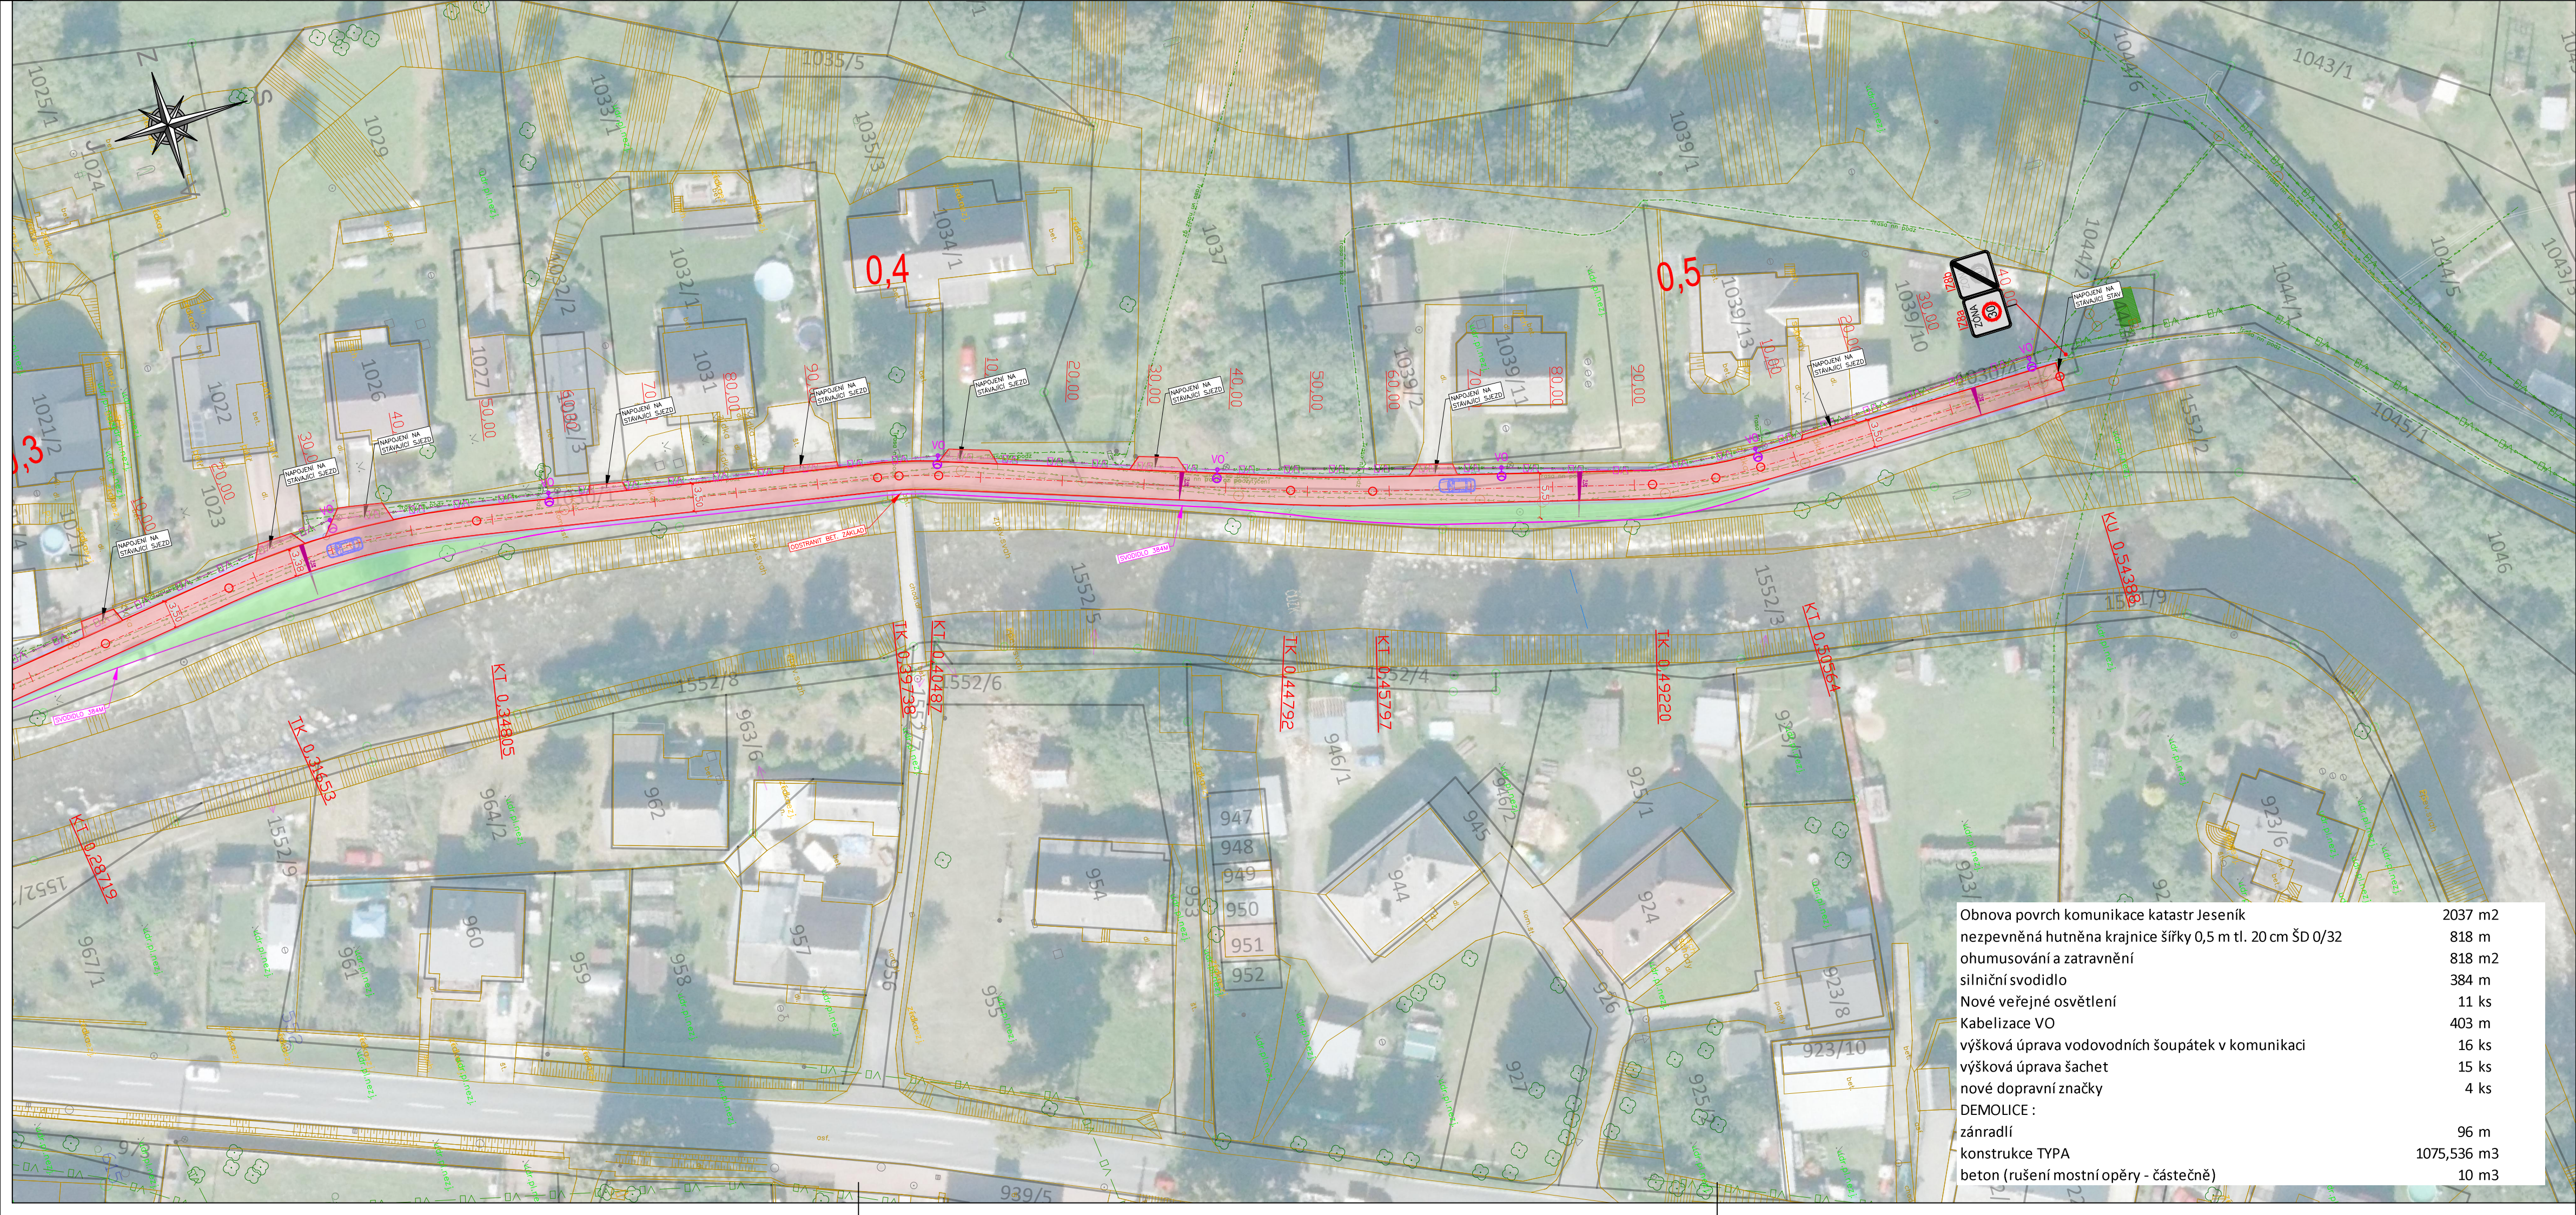


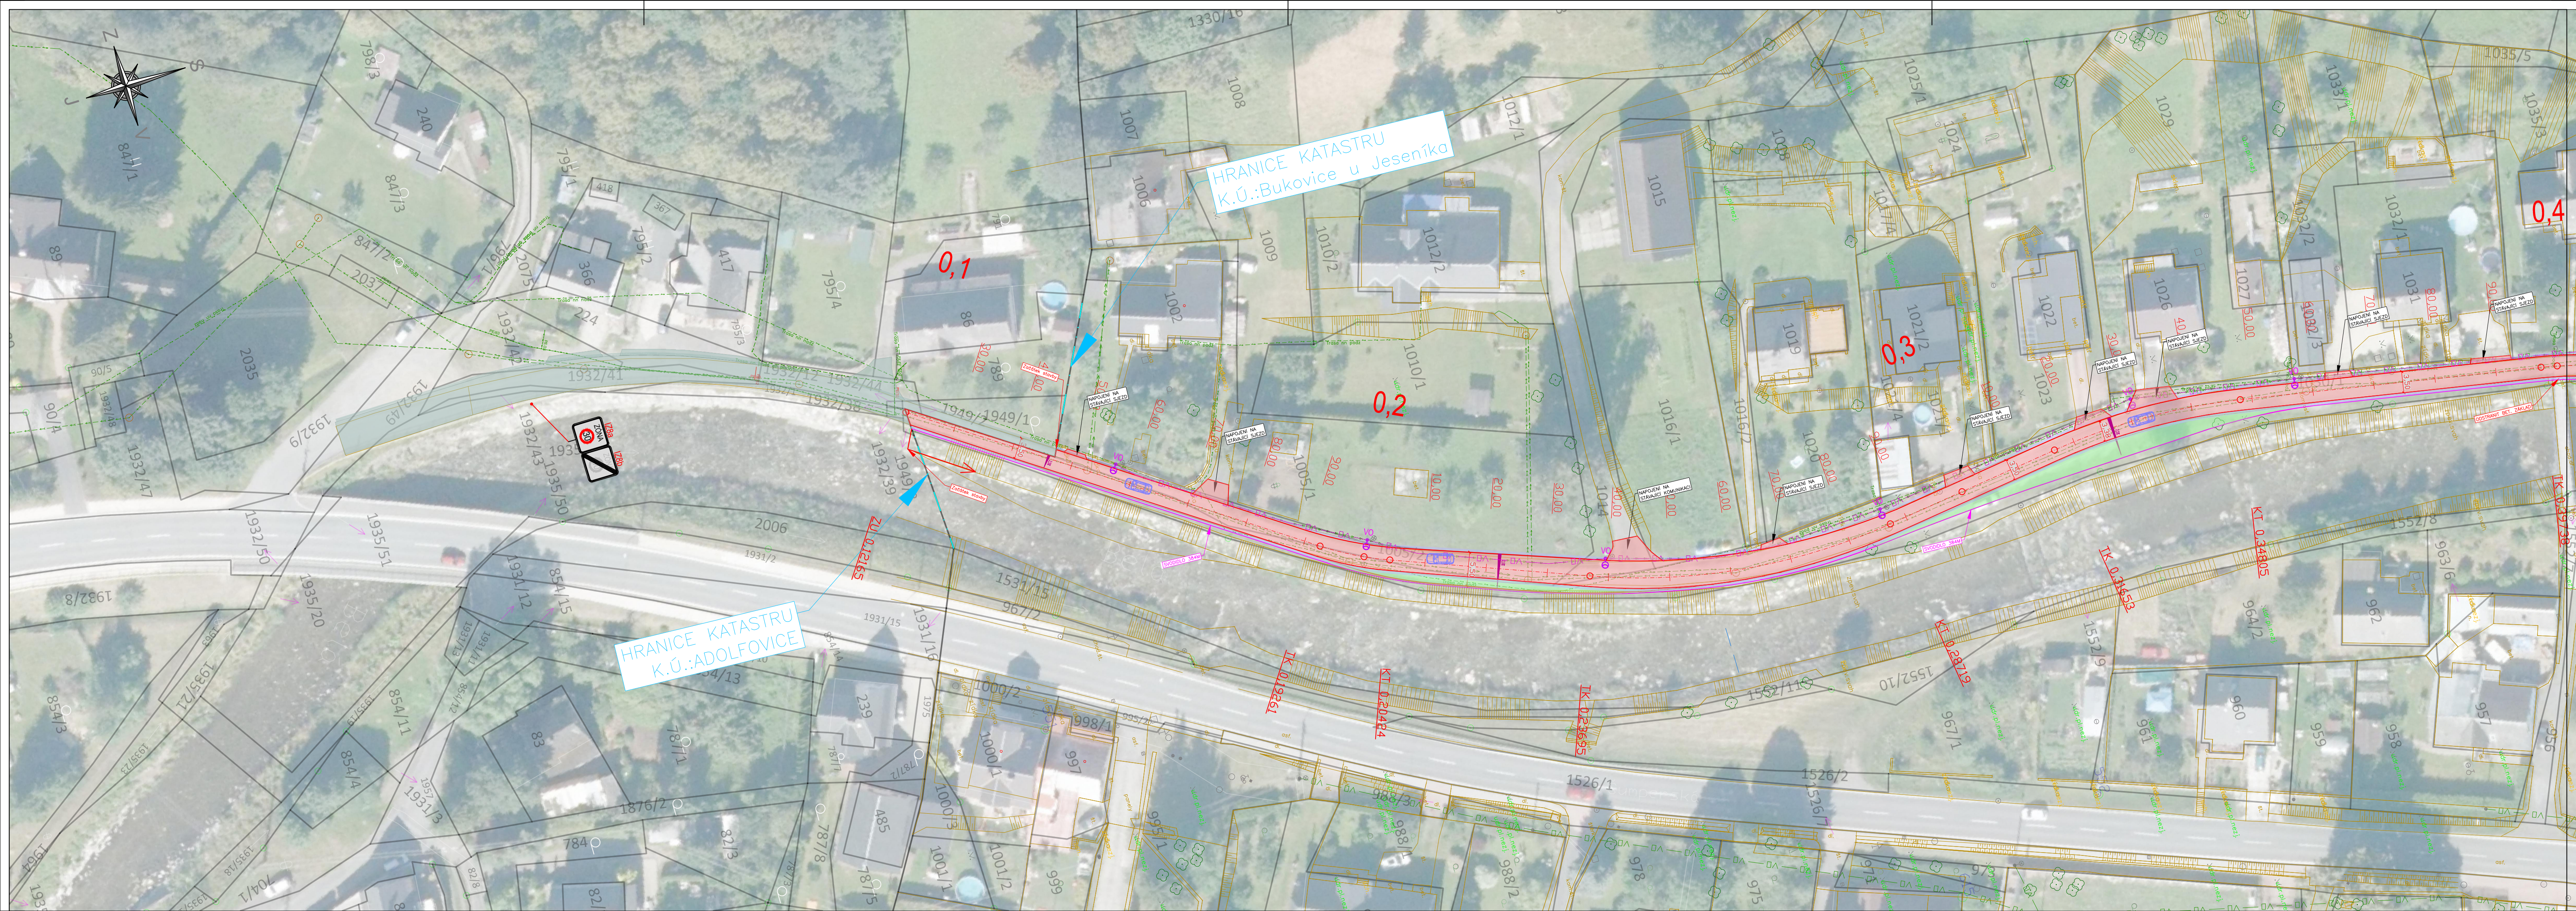

Obnova povrch komunikace katastr Jeseník	2037 m2
nezpevněná hutněna krajnice šířky 0,5 m tl. 20 cm ŠD 0/32	818 m
ohumusování a zatravnění	818 m2
silniční svodidlo	384 m
Nové veřejné osvětlení	11 ks
Kabelizace VO	403 m
výšková úprava vodovodních šoupátek v komunikaci	16 ks
výšková úprava šachet	15 ks
nové dopravní značky	4 ks
DEMOLICE :	
zánradlí	96 m
konstrukce TYP A	1075,536 m3
beton (rušení mostní opěry - částečně)	10 m3

LEGENDA :

- OBNOVA POVRCHU KOMUNIKACE KOMPLET (KATASTR Bukovice u Jeseníka (658880)) - jednoruňová obousměrná místní komunikace
- OBNOVA POVRCHU KOMUNIKACE KOMPLET (KATASTR Adolfovice (601756)) - jednoruňová obousměrná místní komunikace - JINÁ STAVBA !!!
- OHUMUSOVÁNÍ A ZATRavnění
- NEZPEVNĚNÁ KRAJNICE ZE ŠTĚRKODRTI

LEGENDA OSTATNÍ :


- HRANICE PARCEL
- PARCELNÍ ČÍSLA (K.Ú. Jeseník)
- NOVÉ SLOUPY VO VČETNĚ KABELIZACE
- POLOHOPIS

LEGENDA SÍTÍ :

- Vak - KANALIZACE
- Vak - VODOVOD
- ČEZ SILOVÉ VEDENÍ
- ČETIN TELEKOMUNIKAČNÍ SĐELOVACÍ KABELY
- VŘEŠNÉ OSVĚTLNÍ
- DEŠŤOVÁ KANALIZACE MĚSTO JESENÍK
- IEK - TELEKOMUNIKAČNÍ SĐELOVACÍ KABELY
- WEB4Soft - TELEKOMUNIKAČNÍ SĐELOVACÍ KABELY
- TAKO INFRASTRUKČURA A.T.O. - TELEKOMUNIKAČNÍ SĐELOVACÍ KABELY
- PLYNOVOD NTL - GASNET
- PLYNOVOD VTL - GASNET
- PLYNOVOD - GASNET - ve výstavbě

POZNÁMKY :

- Bude provedena kompletní obnova živé komunikace včetně nových konstrukčních vrstev
- Bude provedeno obnovení veřejného osvětlení včetně kabelizace
- Podél komunikace bude osazeno silniční svodidlo
- Komunikaci bude lemovat po obou stranách nezpevněná krajnice ze štěrkodrti 0/32 šířky do 0,5 m

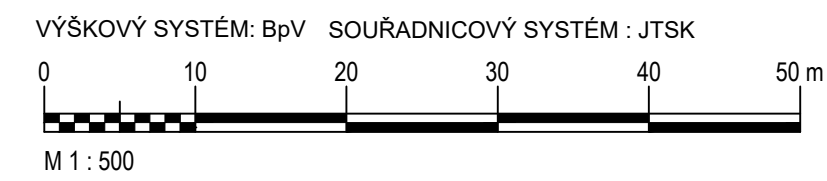

č. paré	Vypracoval	Kontroloval	
	Ing. Jan Lapčík	Ing. Libor Habrmál	
Stavebník	Město Jeseník, (Masarykovo nám. 167/1, 780 01 Jeseník)		
Obnova místní komunikace ul. Mlýnská	Formát	8 x A4	
	Datum	02/2025	
	Stupeň	technická pomoc	
Část	Katastr	Jeseník	
Situace	Měřítko	Číslo přílohy	
	1:500	2	