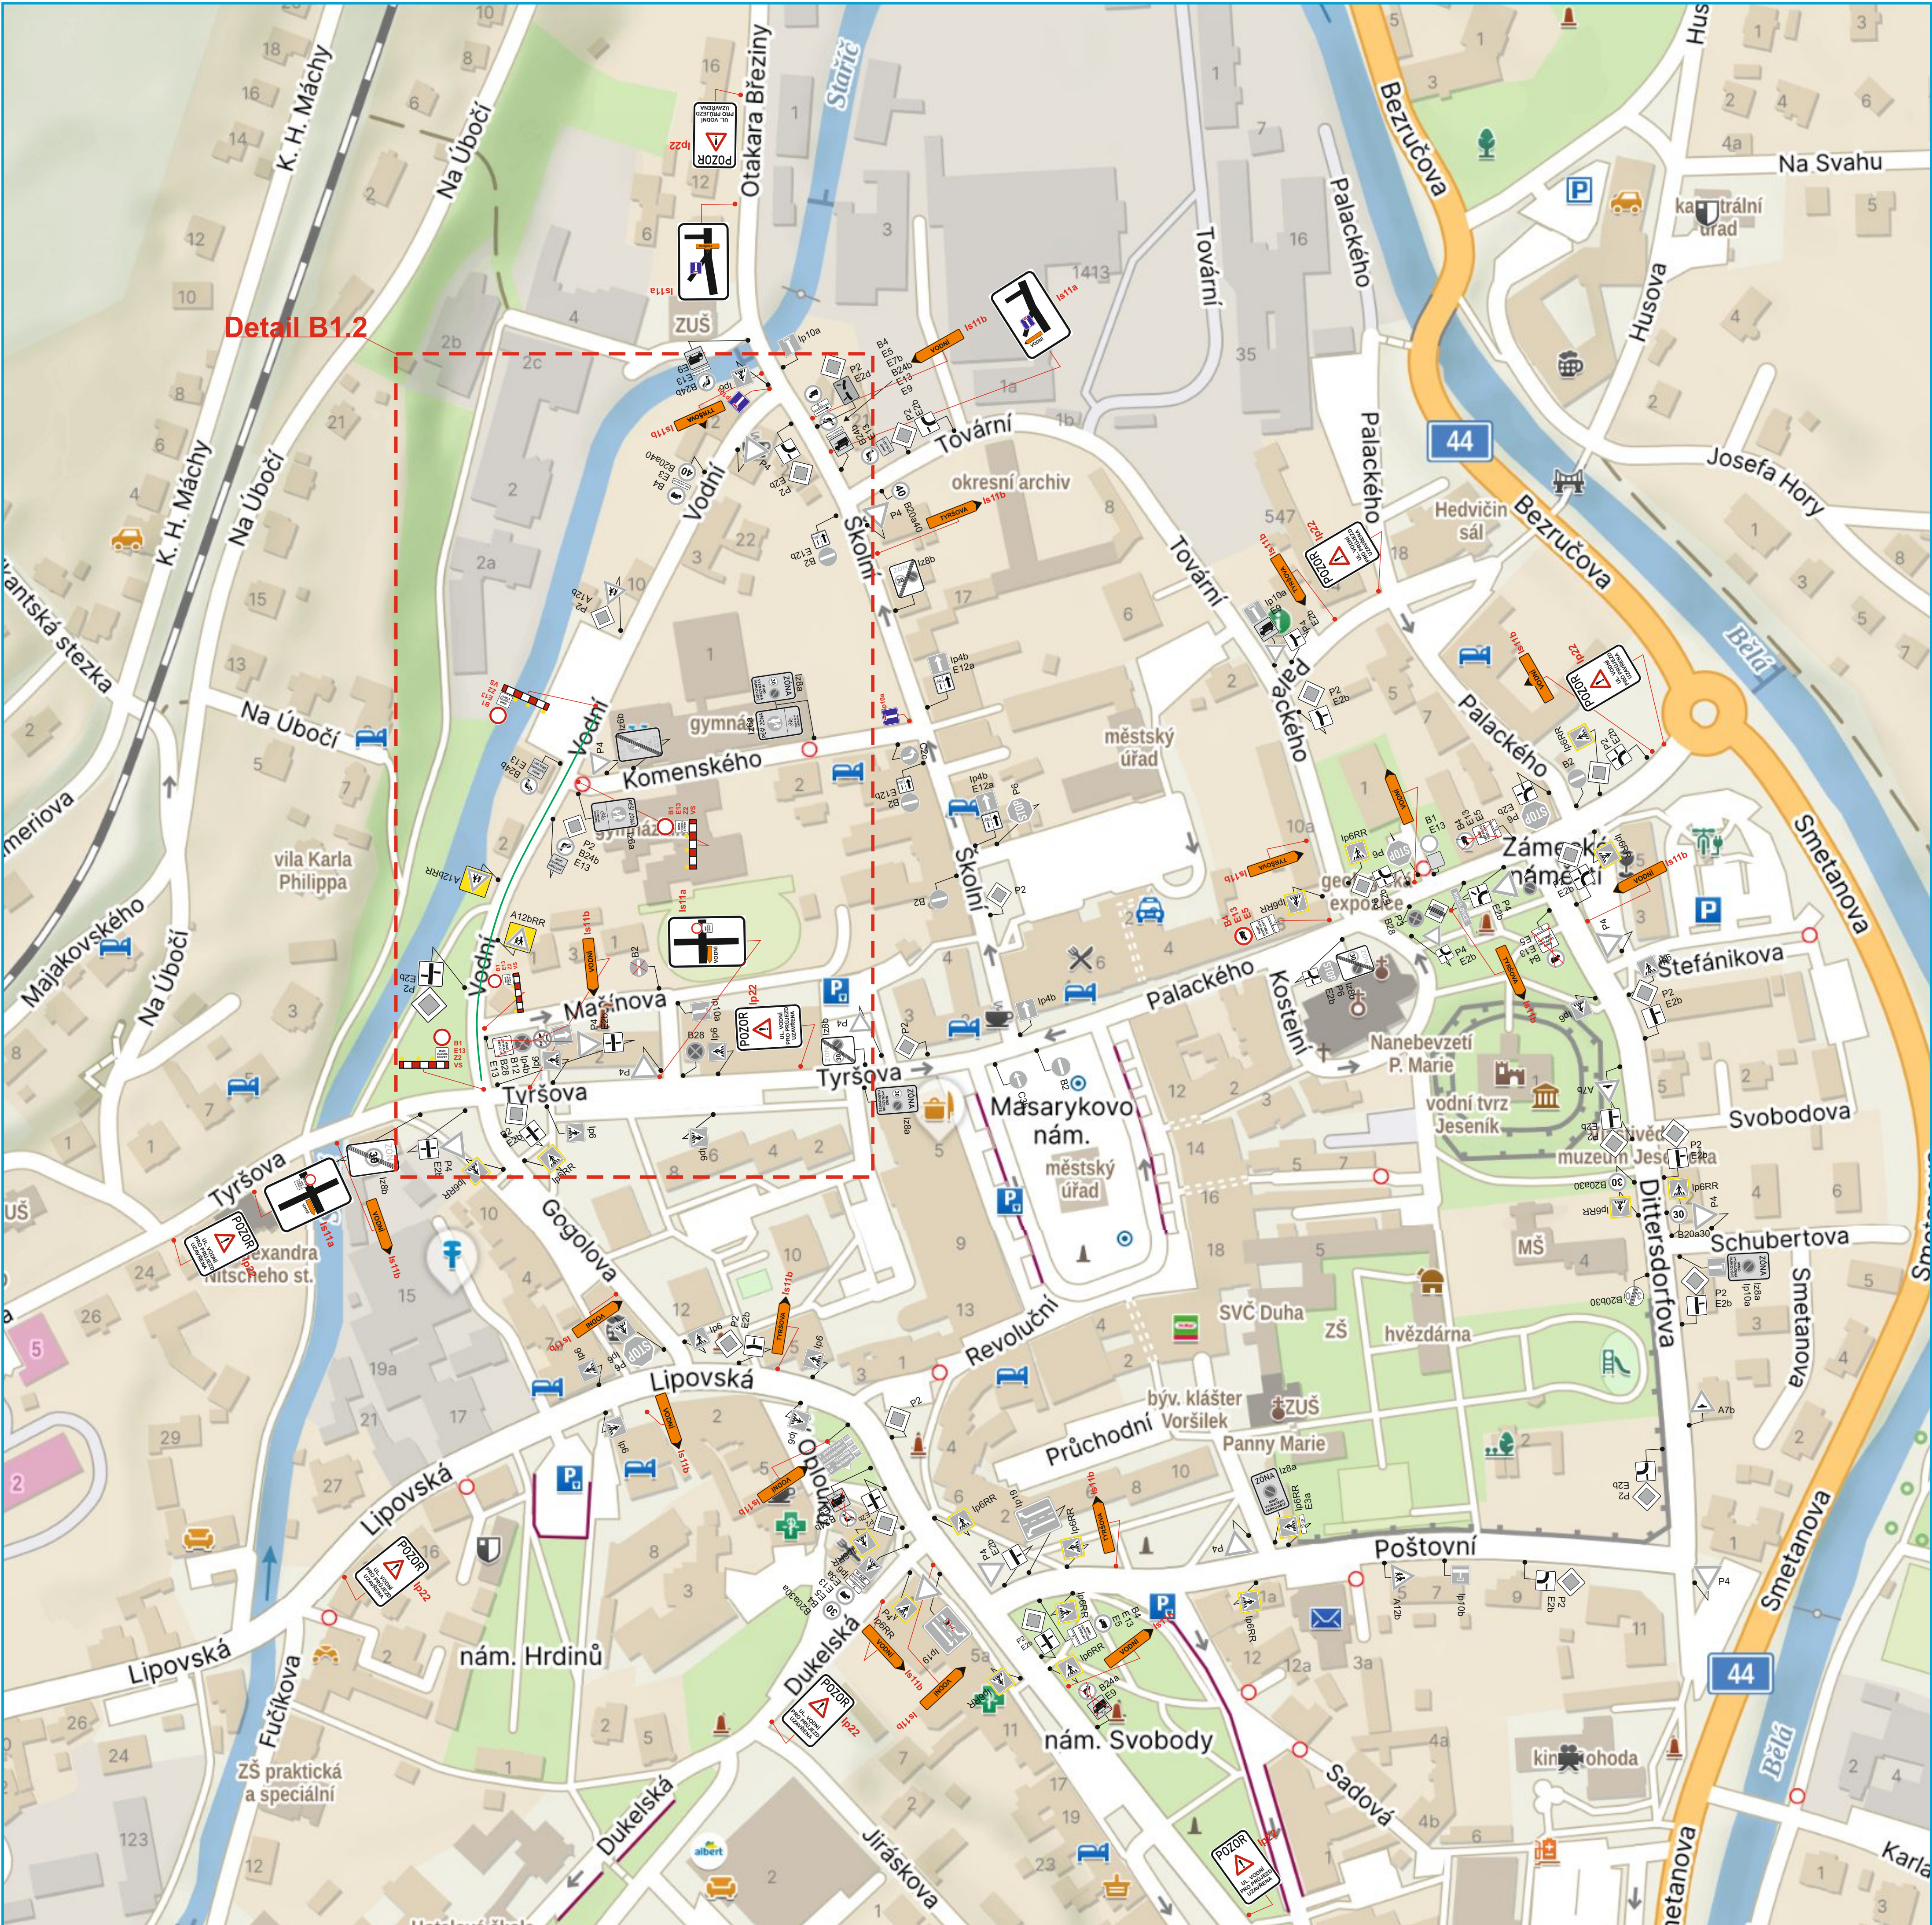




Projekt Dopravně inženýrského opatření, K+K služby s.r.o.
Akce: Oprava plynovodu, Město Jeseník, MK ul. Vodní.

Výkres č.1.2

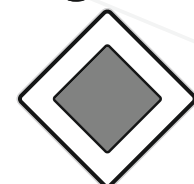
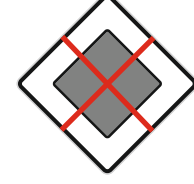
Dne 21.5.2025

Č.j.: KRPM-62459-3-ČJ-2025-141106

SOUHLASÍ


KRAJSKÉ ŘEDITELSTVÍ POLICIE
OLOMOUCKÉHO KRAJE
DOPRAVNÍ INSPEKTORÁT
790 01 JESENÍK, MORAVSKÁ 780/4

Legenda:

-  Stávající svislé dopravní značení
-  Stávající svislé dopravní značení zneplatněné
-  Přechodné svislé dopravní značení
-  Pracovní místo

Poznámka:
Stávající dopravní značení zakresleno v rozsahu nutném pro objektivní posuzení návrhu.

Projekt situace přechodného dopravního značení je v souladu s TP65, TP66 a zákonem 361/2000 Sb.

VYPRACOVAL:	Michal Semera	KONTROLOVAL:	Michal Semera	Michal Semera
TELEFONNÍ KONTAKT:	+420 725 108 605	TELEFONNÍ KONTAKT:	+420 725 108 605	Wintrova 1067/19
E-MAIL:	info@dzms.cz	E-MAIL:	info@dzms.cz	747 06 Opava- Kylešovice
• DOPRAVNÍ ZNAČENÍ - PROJEKTY, PŮJČOVNA, PRODEJ, MONTÁŽ, SERVIS, PORADENSTVÍ • PROJEKCE DOPRAVNÍCH STAVEB •				
OBJEDNATEL PD:	K + K služby s.r.o. Lipovská 100/35 Jeseník			
NÁZEV STAVBY:	Oprava plynovodu Město Jeseník, MK ul. Vodní.			
PRÍLOHY:				
ČÍSLO VÝKRESU:	1.2	DATUM:	28.04.2025	
MĚŘÍTKO:	1:2000	FORMÁT:	800/600	