

①

1. etaps od 16. 6. - 30. 6. 1989


































→	VODOVODNÍ RAD VÁK - Vodovody a kanalizace Jeseník(a.s.)
→	
→	VODOVODNÍ PŘÍPOJKY (MAJITELÉ NEMOVITOSTI)
→	
→	VODOVODNÍ PŘÍPOJKY - DOPLNĚNO MAJITELÉ NEMOVITOSTÍ) - NUTNO OVĚRIT SONDOU
→	KANALIZACE JEDNOTNÁ VÁK - Vodovody a kanalizace Jeseník(a.s.) - VELIKÉ DIMENZE
→	
→	KANALIZACE JEDNOTNÁ VÁK - Vodovody a kanalizace Jeseník(a.s.) - MENŠÍ DIMENZE
→	KANALIZAČNÍ PŘÍPOJKY (MAJITELÉ NEMOVITOSTI)
→	
→	KANALIZAČNÍ PŘÍPOJKY - DOPLNĚNO (MAJITELÉ NEMOVITOSTI) - NUTNO OVĚRIT SONDOU
→	
→	SÍLOVÉ KABELY VN PODZEMNÍ (ČEZ Distribuce, a.s.)
→	
→	SÍLOVÉ KABELY VN NADEZNÁNÍ (ČEZ Distribuce, a.s.)
→	
→	SÍLOVÉ KABELY VN PODZEMNÍ (ČEZ Distribuce, a.s.)
→	
→	SÍLOVÉ KABELY VN PODZEMNÍ - DOPLNĚNO (MAJITELÉ NEMOVITOSTÍ) - NUTNO OVĚRIT SONDOU
→	
→	SÍLOVÉ KABELY VN PODZEMNÍ - VEŘEJNÉ OSVĚTLENÍ (MĚSTO JESENÍK)
→	
→	SÍLOVÉ KABELY VN PODZEMNÍ (ČETIN, a.s.)
→	
→	SĐELOVAČI KABELY PODZEMNÍ (ČETIN, a.s.)
→	
→	SĐELOVAČI KABELY PODZEMNÍ (Těloc infrastruktury, s.r.o.)
→	
→	SĐELOVAČI KABELY PODZEMNÍ (Internet Expert, s.r.o.)
→	
→	SĐELOVAČI KABELY PODZEMNÍ - PLANOVÁNO Třetí Mobilní Česká Republika, spol. s r.o.
→	
→	SĐELOVAČI KABELY PODZEMNÍ - PLANOVÁNO Třetí Mobilní Česká Republika, spol. s r.o. - KOORDINACE



[illegible]

VYTYČOVACÍ BODY STAVBY





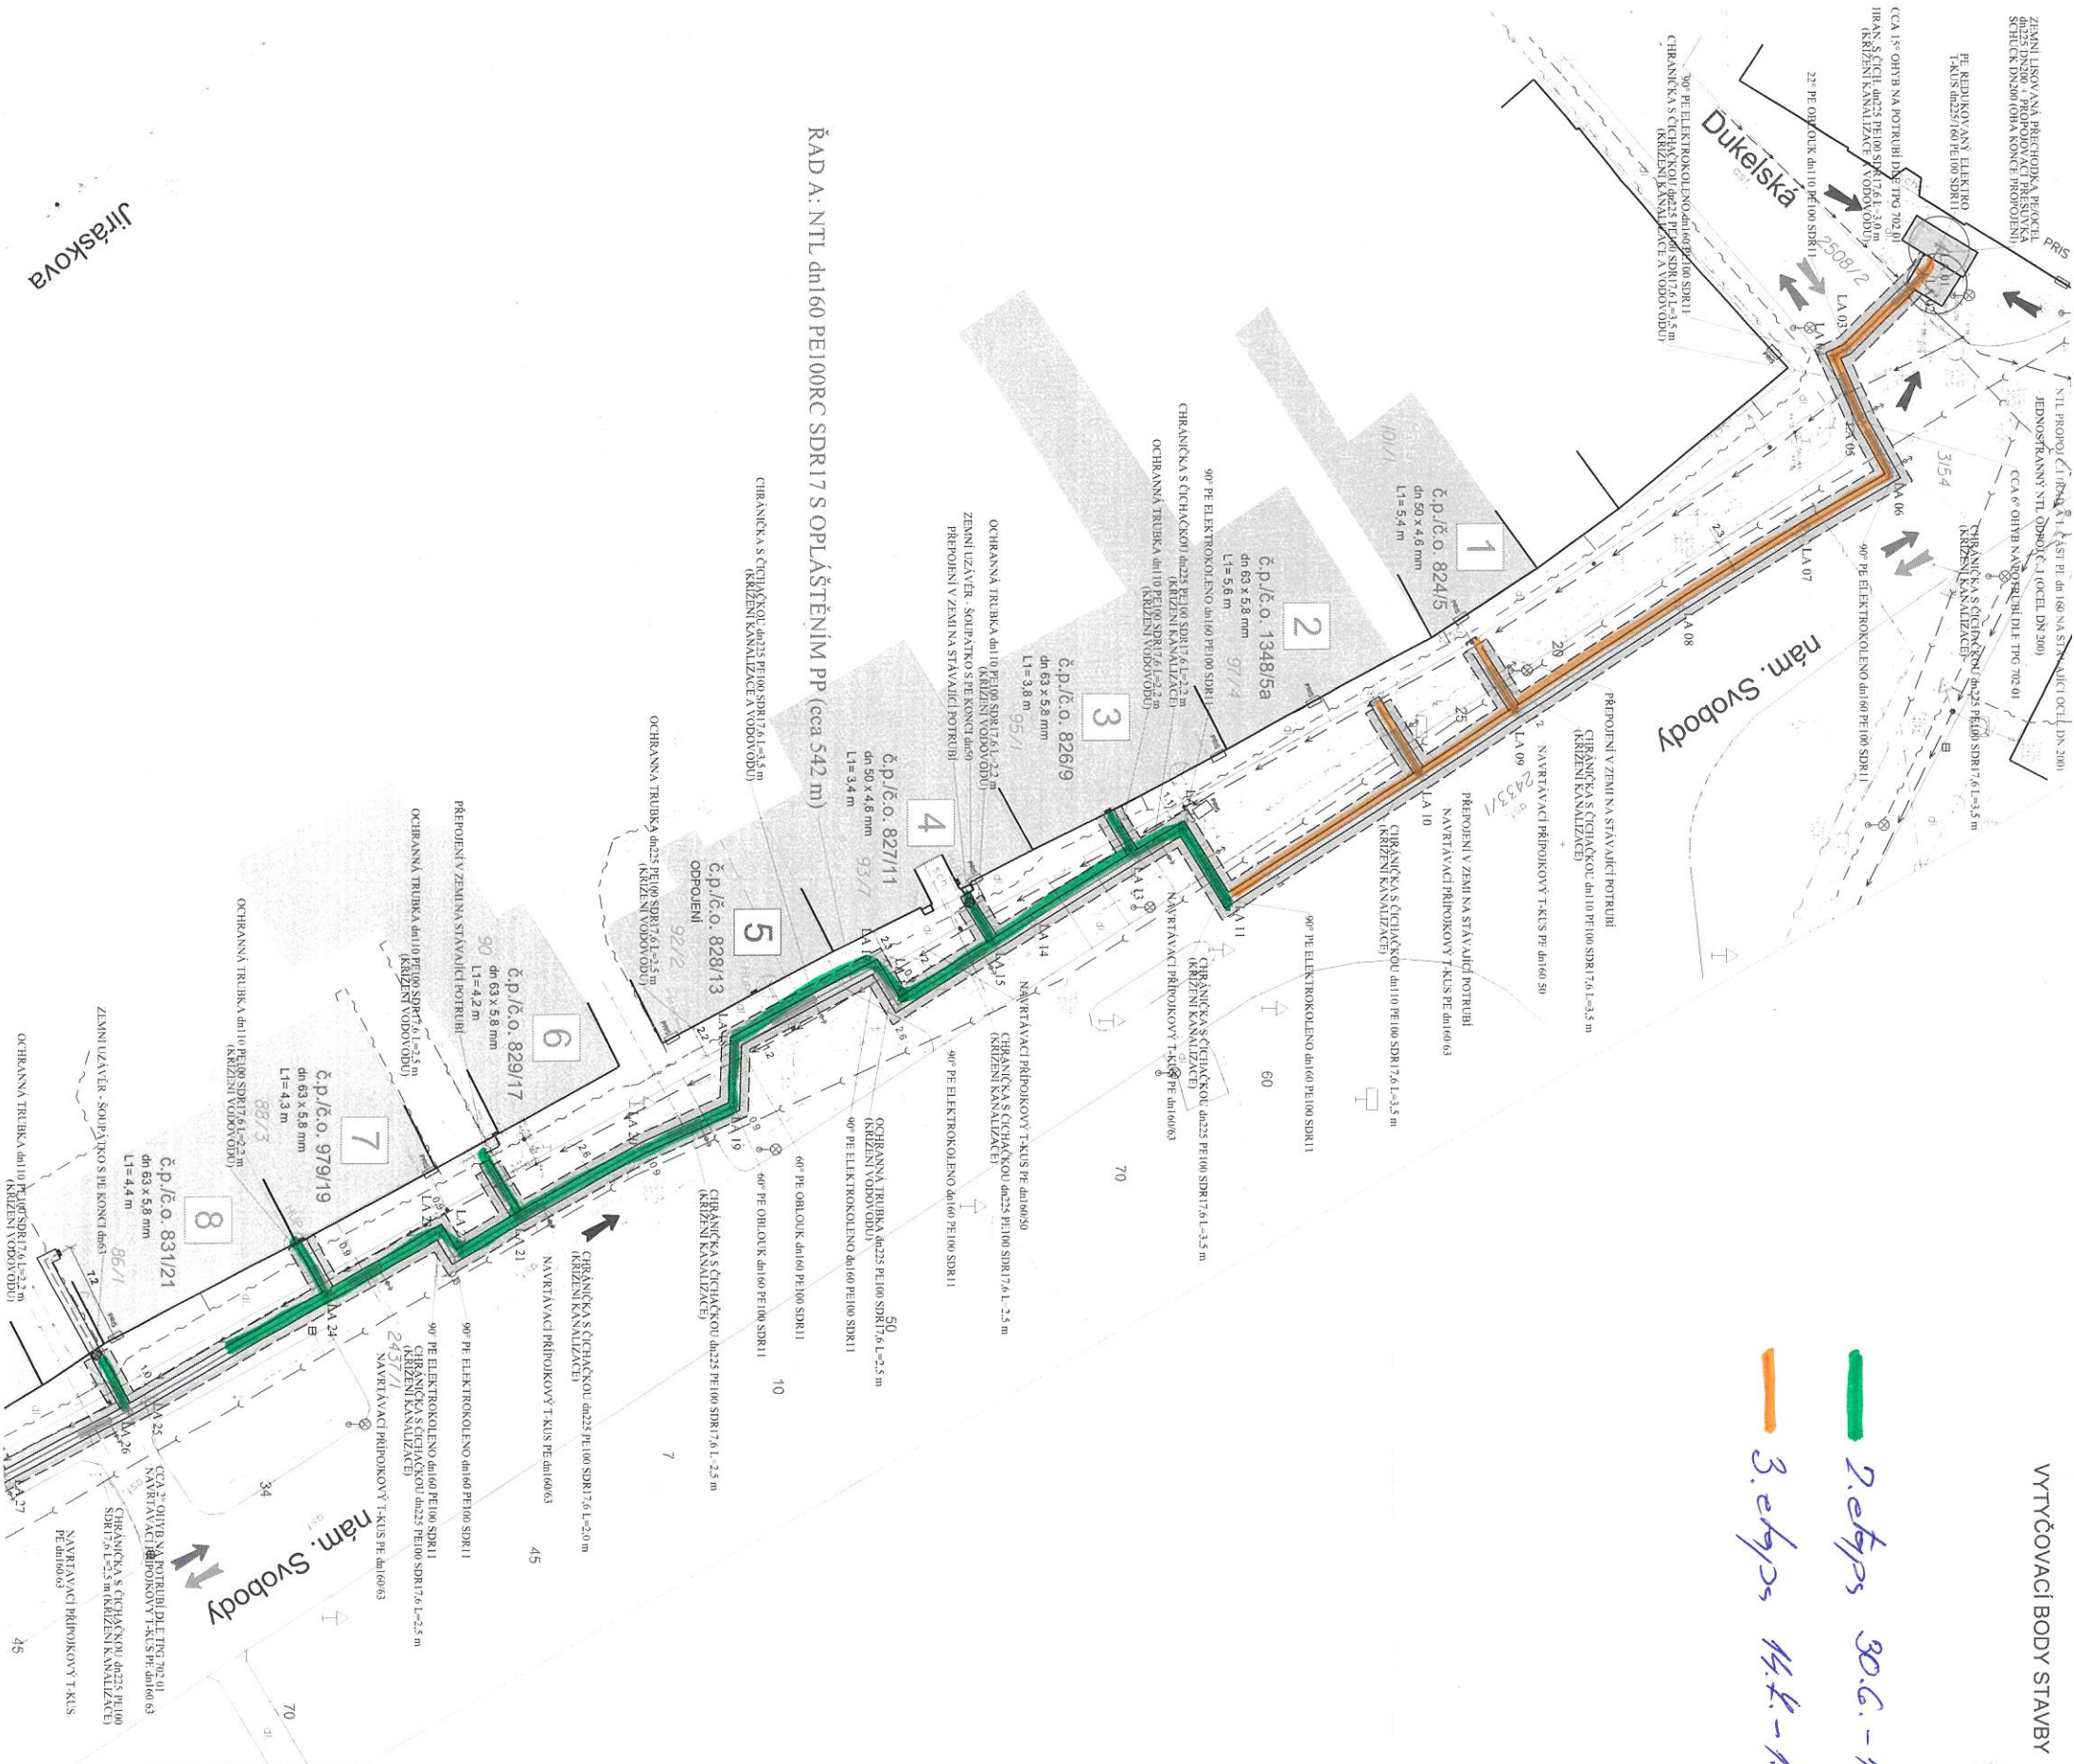


ORIENTAČNÍ SCHÉMA SITUACE

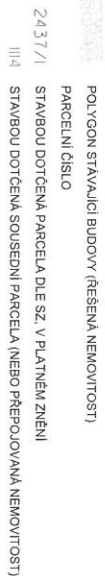

LEGENDA KM

LEGENDA STÁVAJÍCICH INŽENÝRSKÝCH SÍTÍ

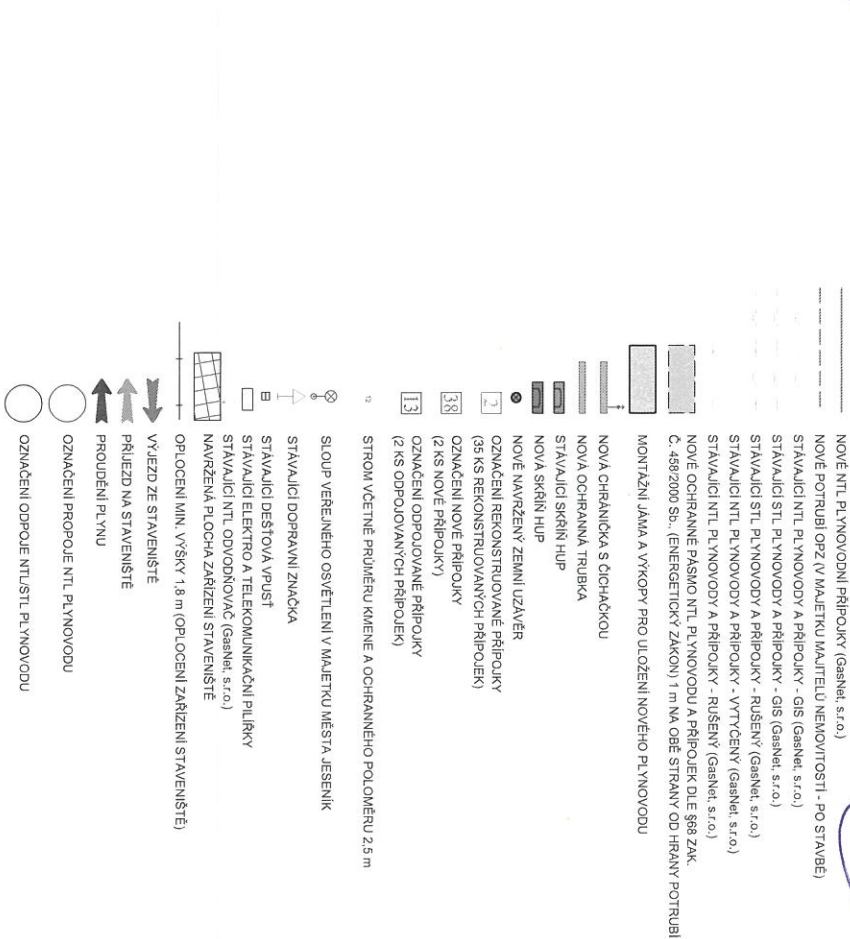

LEGENDA PLYNOVODŮ A ZNAČENÍ
















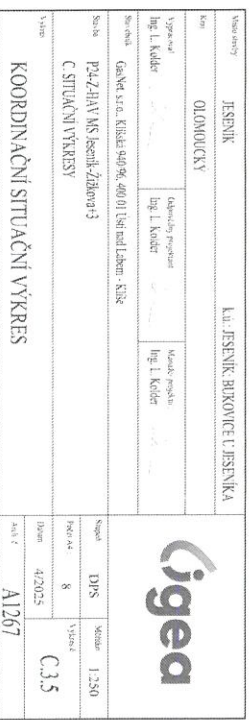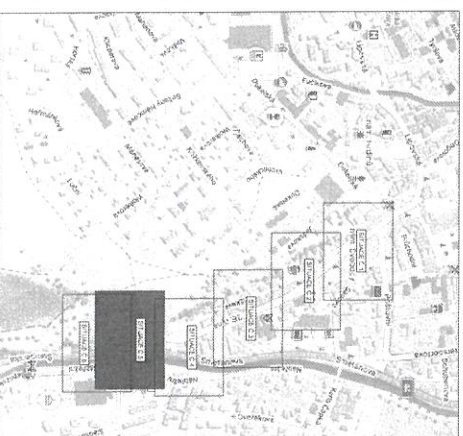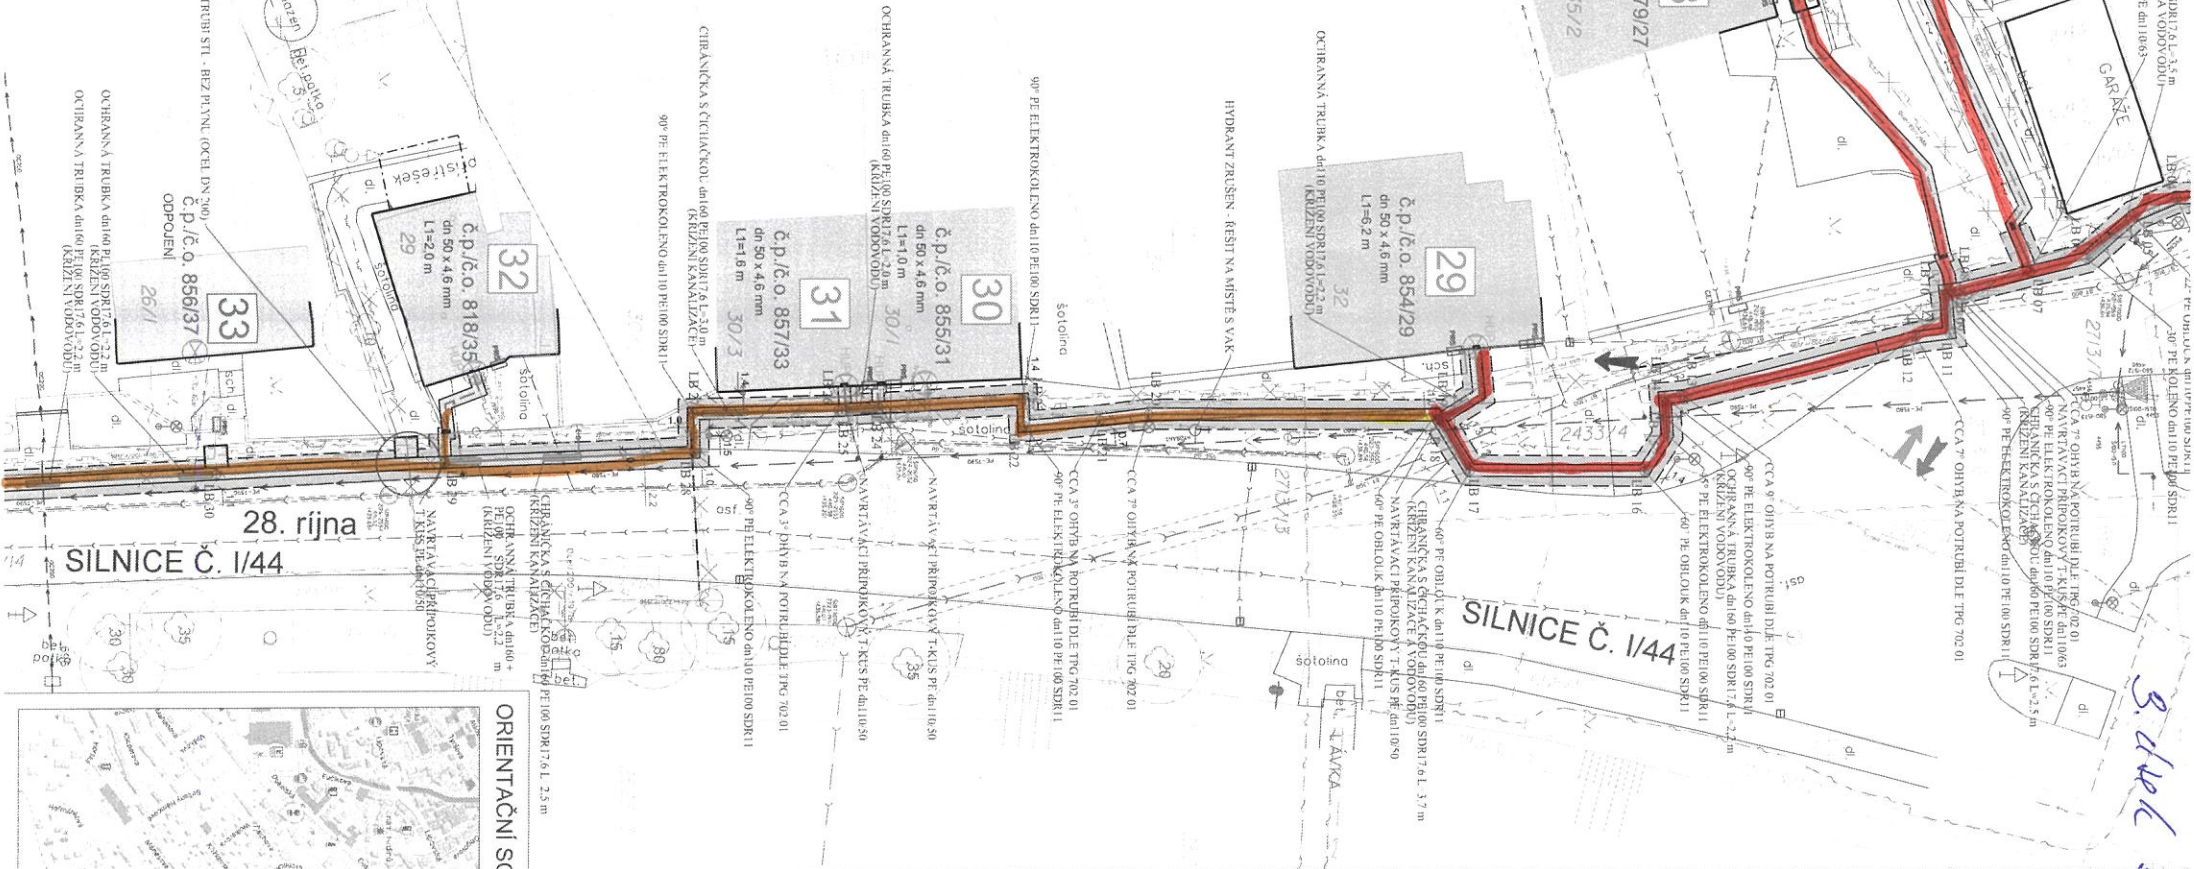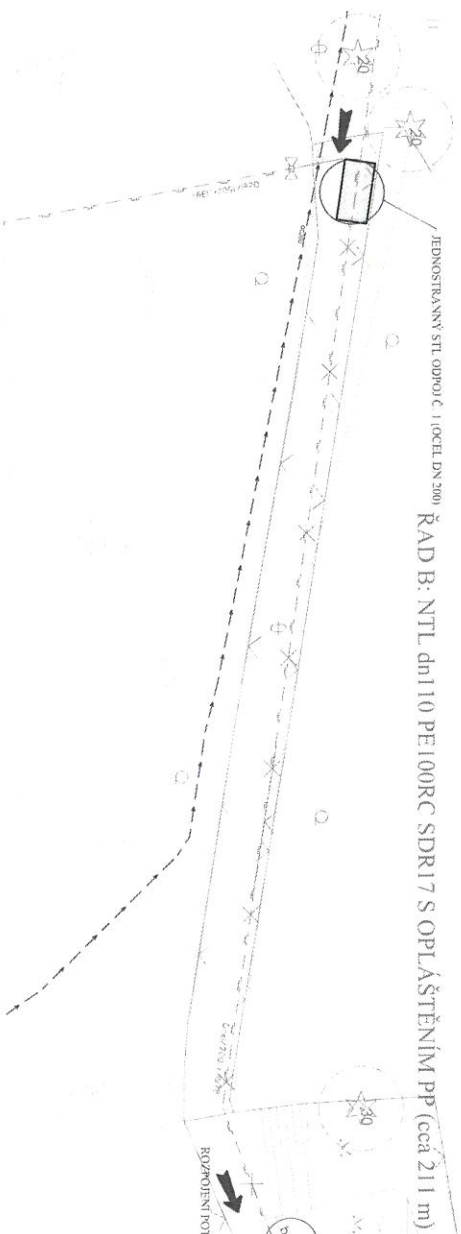

LEGENDA PLYNOVODŮ A ZNAČENÍ

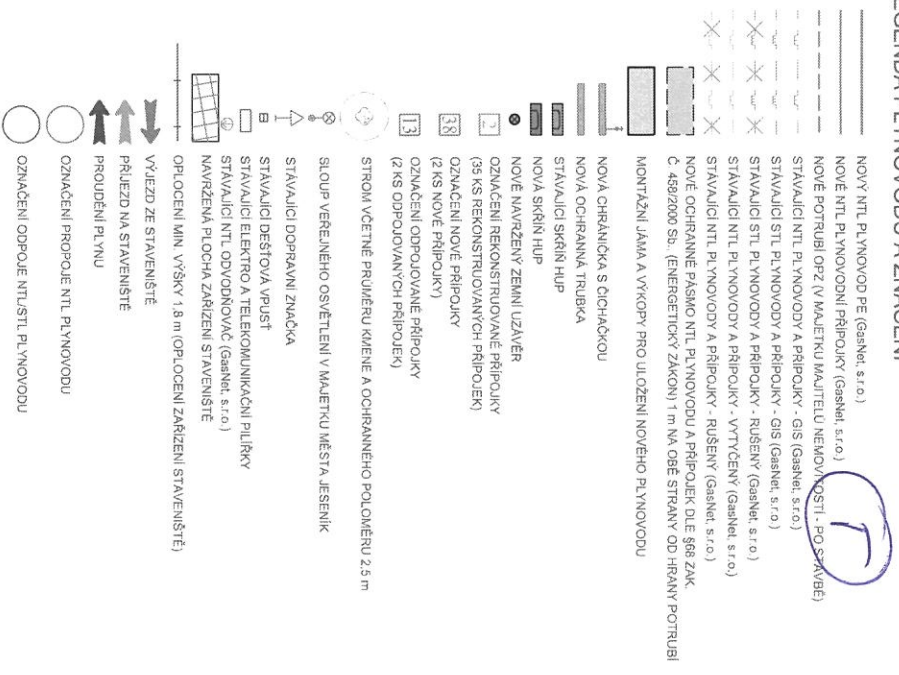



LEGENDA STÁVAJÍCICH INŽENÝRSKÝCH SÍTÍ



LEGENDA KM

2437/1 III/4

ORIENTAČNÍ SCHÉMA SITUACE

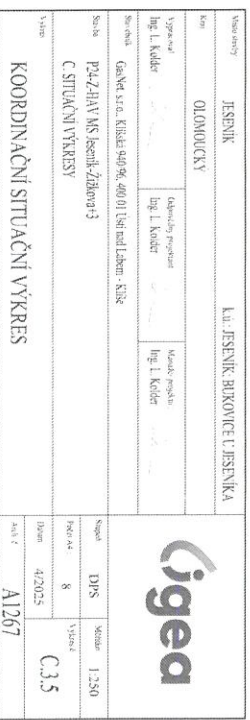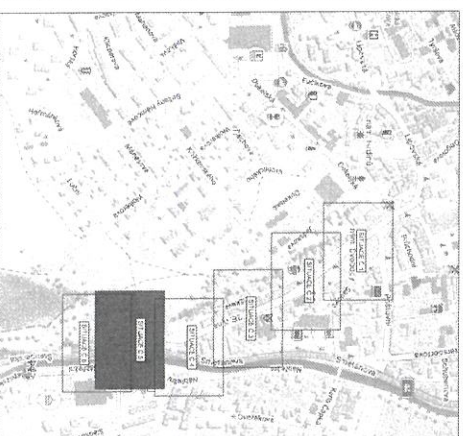

1. 2. 84

LEGENDA STÁVAJÍCICH INŽENÝRSKÝCH SÍTÍ

- LEGENDA KM

LEGENDA KM

- 2437/114

ORIENTAČNÍ SCHÉMA SITUACE

