


Tato situace byla ověřena odborem životního prostředí
a je přílohou jednotného environmentálního stanoviska
sp. značky: *R/2025/121238*
ze dne *24. 7. 2025*
podpis *[signature]*

Městský úřad Jeseník
Odbor životního prostředí

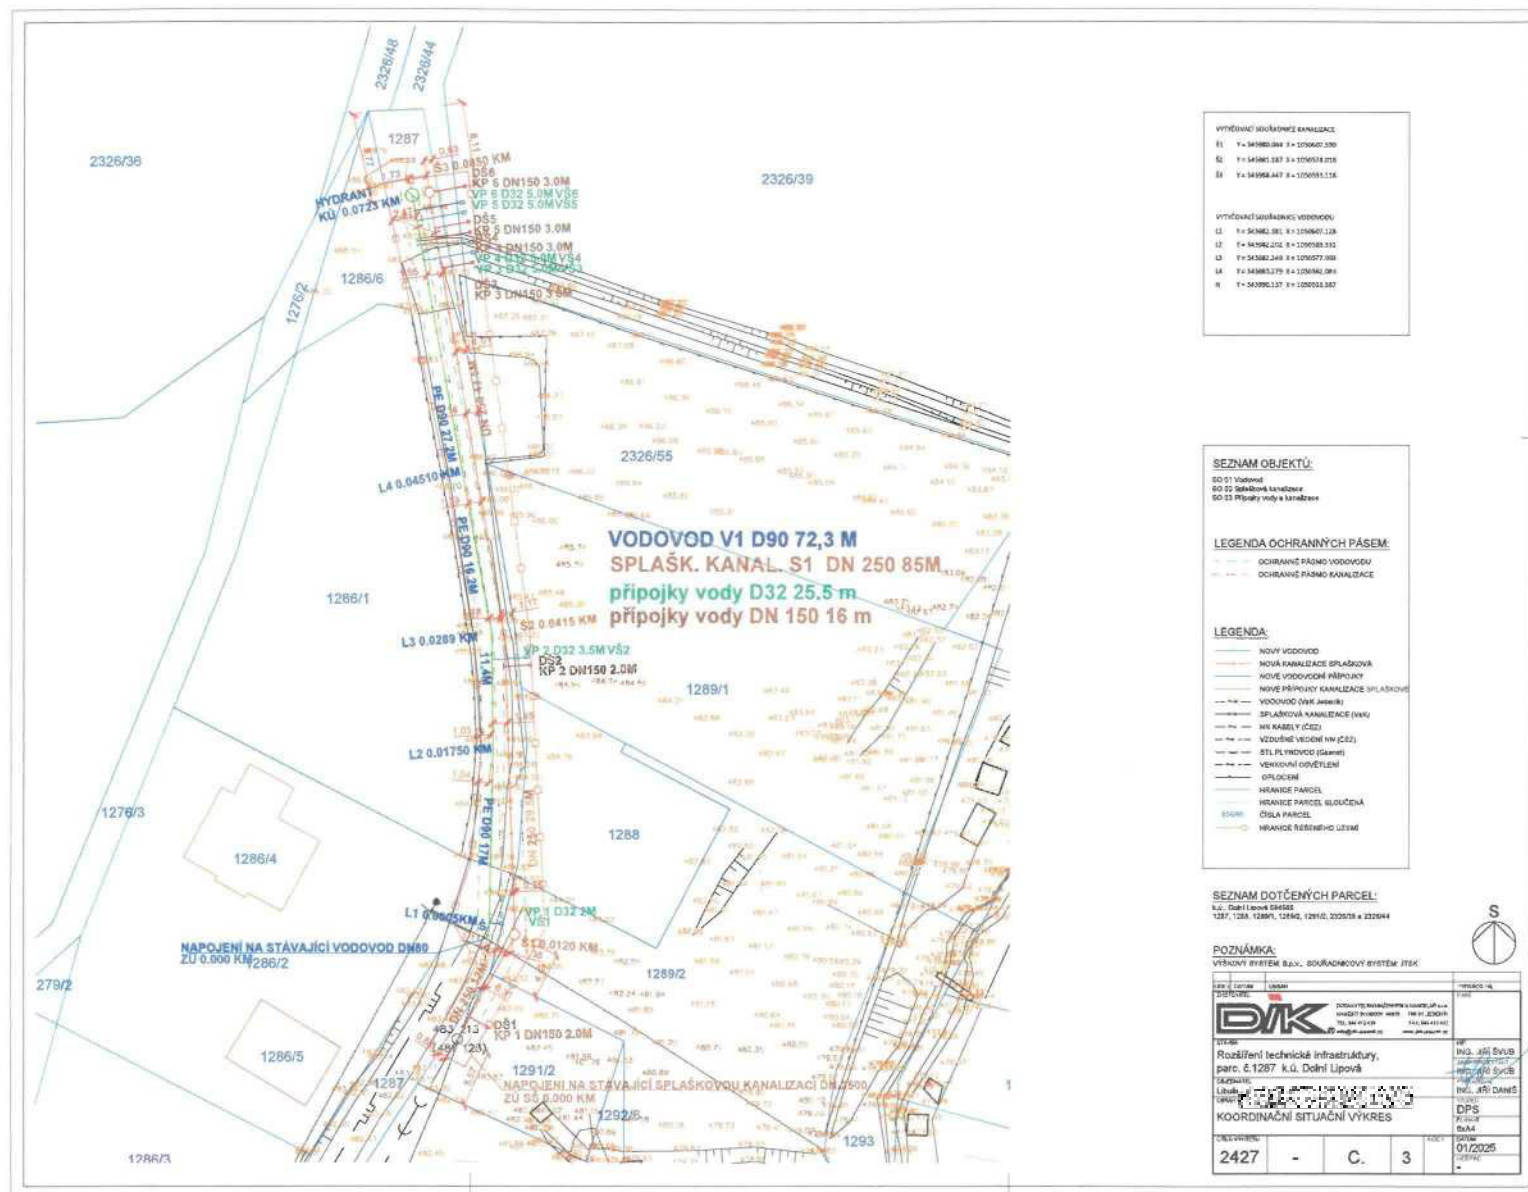



SEZNAM OBJEKTŮ	
SO 01	Vodovod
SO 02	Splásková kanalizace
SO 03	Přípojky vody a kanalizace

LEGENDA OCHRANNÝCH PÁSEM	
---	OCHRANNÝ PÁSMO VODOVODU
---	OCHRANNÝ PÁSMO KANALIZACE

LEGENDA	
---	NOVÝ VODOVOD
---	NOVÁ KANALIZACE SPLAŠKOVÁ
---	NOVÉ VODOVODNÉ PŘÍPOJKY
---	NOVÉ PŘÍPOJKY KANALIZACE SPLAŠKOVÉ
---	VODOVOD (VAK, JAK, BK)
---	SPLAŠKOVÁ KANALIZACE (SK)
---	HK KABELY (KZ)
---	VZDUŠNÉ VEDENÍ KM (CZ)
---	STL PLYNOVOD (GASNET)
---	VERKOVNÍ OVLIVNĚNÍ
---	HRANICE PARCELE
---	HRANICE PARCELE SLOUČENÁ
---	ČÍSLO PARCELE
---	HRANICE ŘEŠENÉHO ÚZEMÍ

SEZNAM DOTČENÝCH PARCEL	

POZNÁMKA:
VÝKONNÝ SYSTÉM B.Ú.V., BOURACOVÝ SYSTÉM JTSK

Rozšíření technické infrastruktury, parc. č. 1287 k.ú. Dolní Lipová		
ČÍSLO VÝKRESU	2427	
ČÍSLO	-	
ČÍSLO	C.	
ČÍSLO	3	
ČÍSLO	01/2025	