


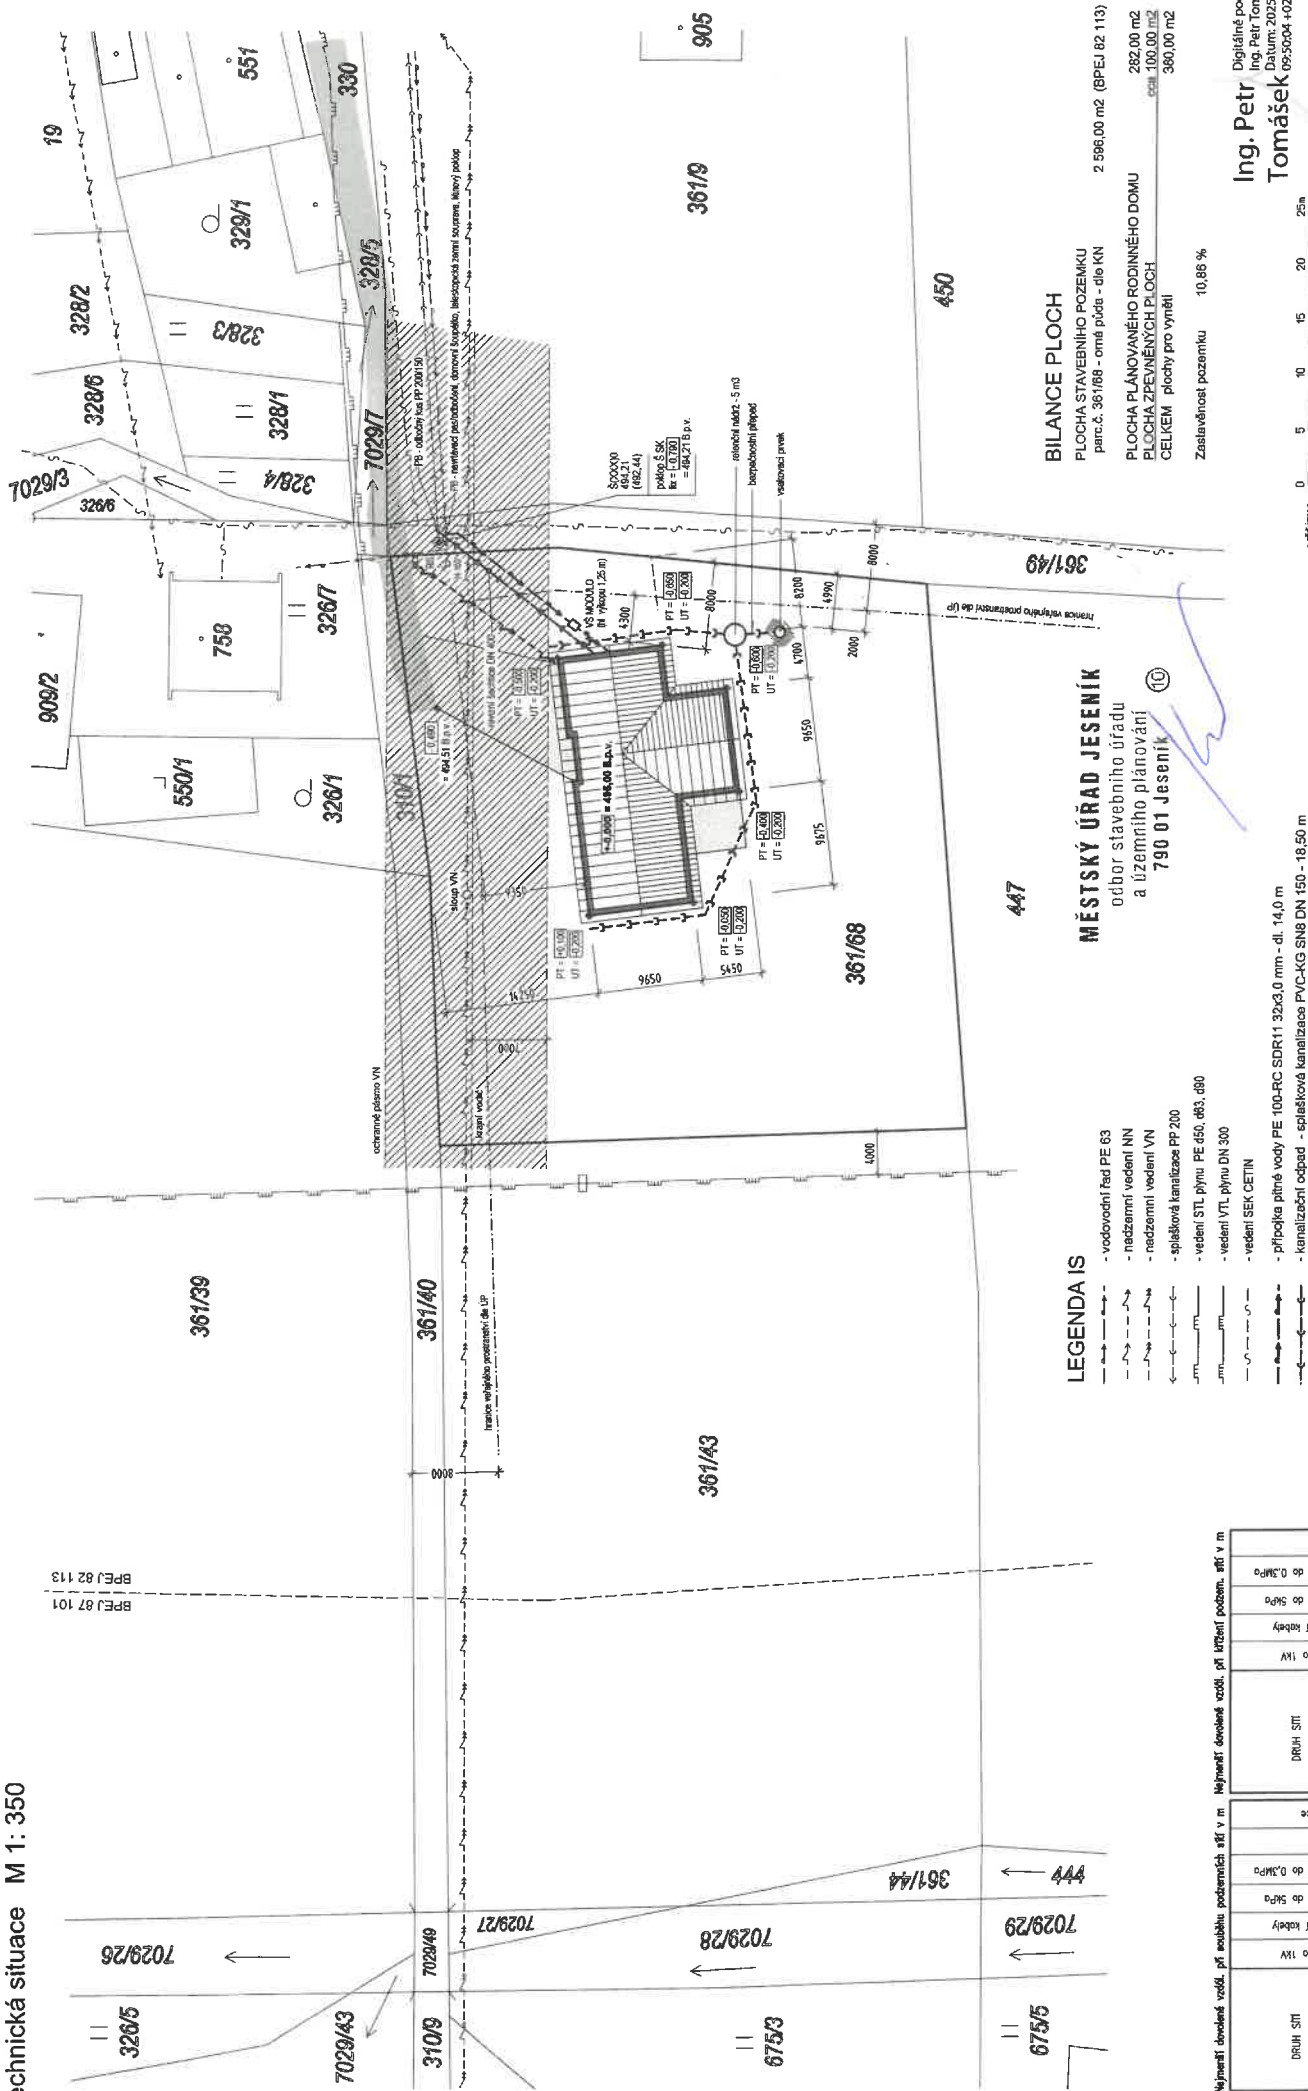

LEGENDA IS

- | | |
|---|--------------------------------|
|  | - vodovodní řád PE 63 |
|  | - nadzemní vedení NN |
|  | - nadzemní vedení VN |
|  | - splašková kanalizace PP 200 |
|  | - vedení VTL plynu DN 300 |
|  | - vedení SEK CETIN |

MĚSTSKÝ ÚŘAD JESENÍK
odbor stavebního úřadu
a územního plánování
790 01 Jeseník

- vedení STL plynu PE 450, d63, d90
- vedení VTL plynu DN 300
- vedení SEK CETIN

	- přípojka pitné vody PE 100-RC SDR11 32x3,0 mm - dl. 14,0 m
	- kanalizační odpad - splašková kanalizace PVC-KG SN8 DN 150 - 18,50 m
	- kanalizační odpad - dešťová kanalizace PVC SN4 DN 125 - 60,00 m
	- přípojka NN (podzemní kabel) CYKY 5Cx10 mm - dl. 16,00 m

- hranice pozemku
- hranice stavebního pozemku
- nové zpevněné plochy na stav
- stávající veřejná komunikace

BALANCE PLOCH
PLOCHA STAVEBNÍHO POZEMKU
parc.č. 361/68 - orná půda -
PLOCHA ZPEVNĚNÝCH PLOCH
CELKEM plochy pro výtěh
Zastavěnost pozemku

Ing. Petr
Tomášek




- stávající veřejná komunikace (asfaltobeton)

Technická situace

t : 350