


P24 Z-REKO MS Jeseník - Nábřeží 2 HP
VYTÝČOVACÍ VÝKRES

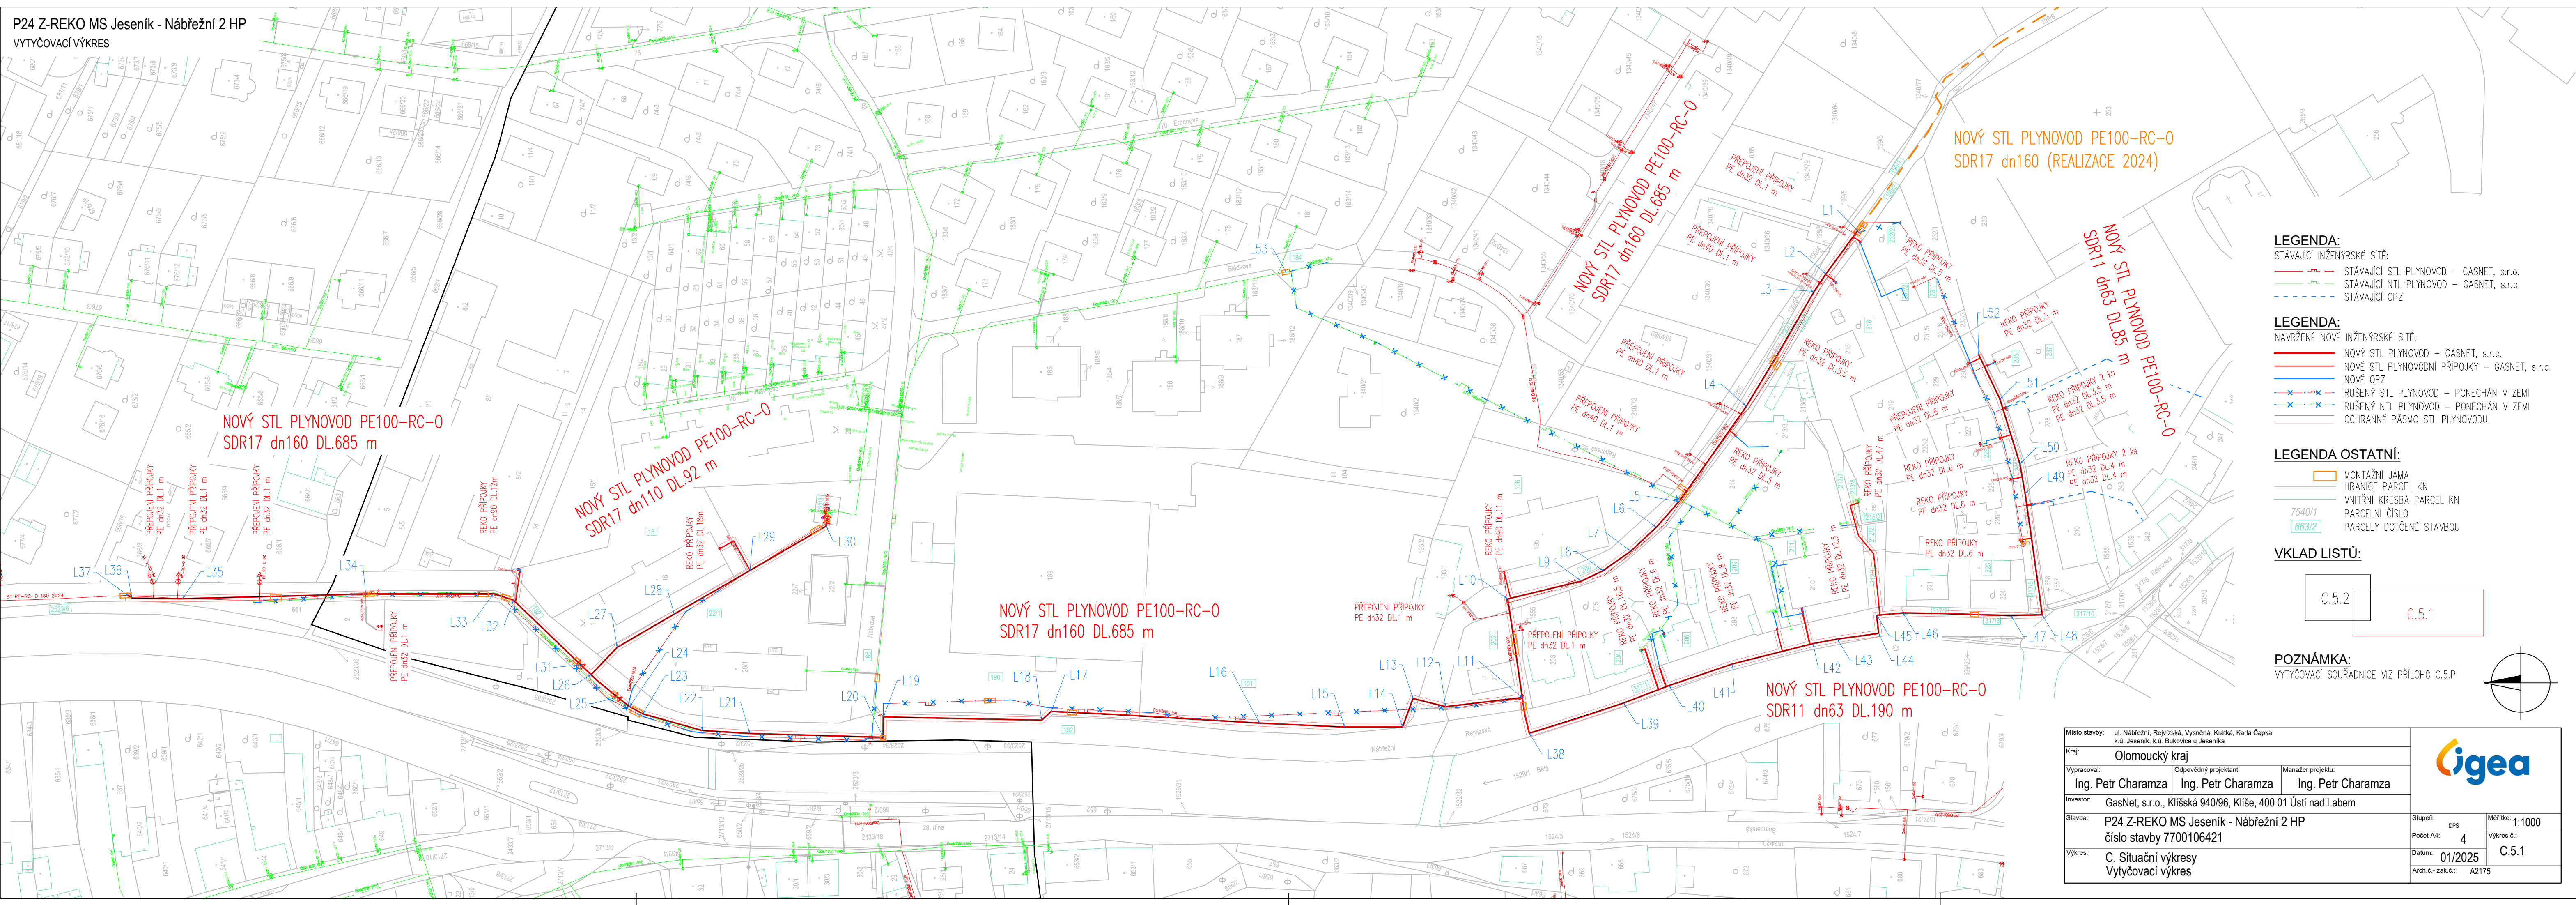

LEGENDA:

STÁVAJÍCÍ INŽENÝRSKÉ SÍTĚ:

- STÁVAJÍCÍ STL PLYNOVOD – GASNET, s.r.o.
- STÁVAJÍCÍ NTL PLYNOVOD – GASNET, s.r.o.
- STÁVAJÍCÍ OPZ

LEGENDA:

NAVRŽENÉ NOVÉ INŽENÝRSKÉ SÍTĚ:

- NOVÝ STL PLYNOVOD – GASNET, s.r.o.
- NOVÉ STL PLYNOVODNÍ PŘÍPOJKY – GASNET, s.r.o.
- NOVÉ OPZ
- RUŠENÝ STL PLYNOVOD – PONECHÁN V ZEMI
- RUŠENÝ NTL PLYNOVOD – PONECHÁN V ZEMI
- OCHRANNÉ PÁSMO STL PLYNOVODU

LEGENDA OSTATNÍ:

- MONTÁŽNÍ JAMA
- HRANICE PARCEL KN
- VNITŘNÍ KRESBA PARCEL KN
- PARCELNÍ ČÍSLO
- PARCELY DOTČENÉ STAVBOU


VKLAD LISTŮ:

C.5.2

C.5.1

POZNÁMKA:

VYTÝČOVACÍ SOUŘADNICE VIZ PŘÍLOHO C.5.P

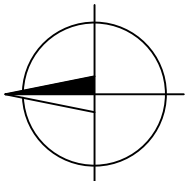

Místo stavby:	ul. Nábřeží, Rejvízská, Vysněná, Krátká, Karla Čapka k.ú. Jeseník, k.ú. Bukovice u Jeseníka	
Kraj:	Olomoucký kraj	
Vypracoval:	Ing. Petr Charamza	Odpovědný projektant:
Investor:	GasNet, s.r.o., Klišská 940/96, Kliše, 400 01 Ústí nad Labem	
Stavba:	P24 Z-REKO MS Jeseník - Nábřeží 2 HP číslo stavby 7700106421	
Výkres:	C. Situační výkresy Výtýčovací výkres	
Stupeň:	DPS	Měřítko: 1:1000
Počet A4:	4	Výkres č.: C.5.1
Datum:	01/2025	
Arch. č. - zak. č.:	A2175	