


P24 Z-REKO MS Jeseník - Nábřežní 2 HP
VYTYČOVACÍ VÝKRES

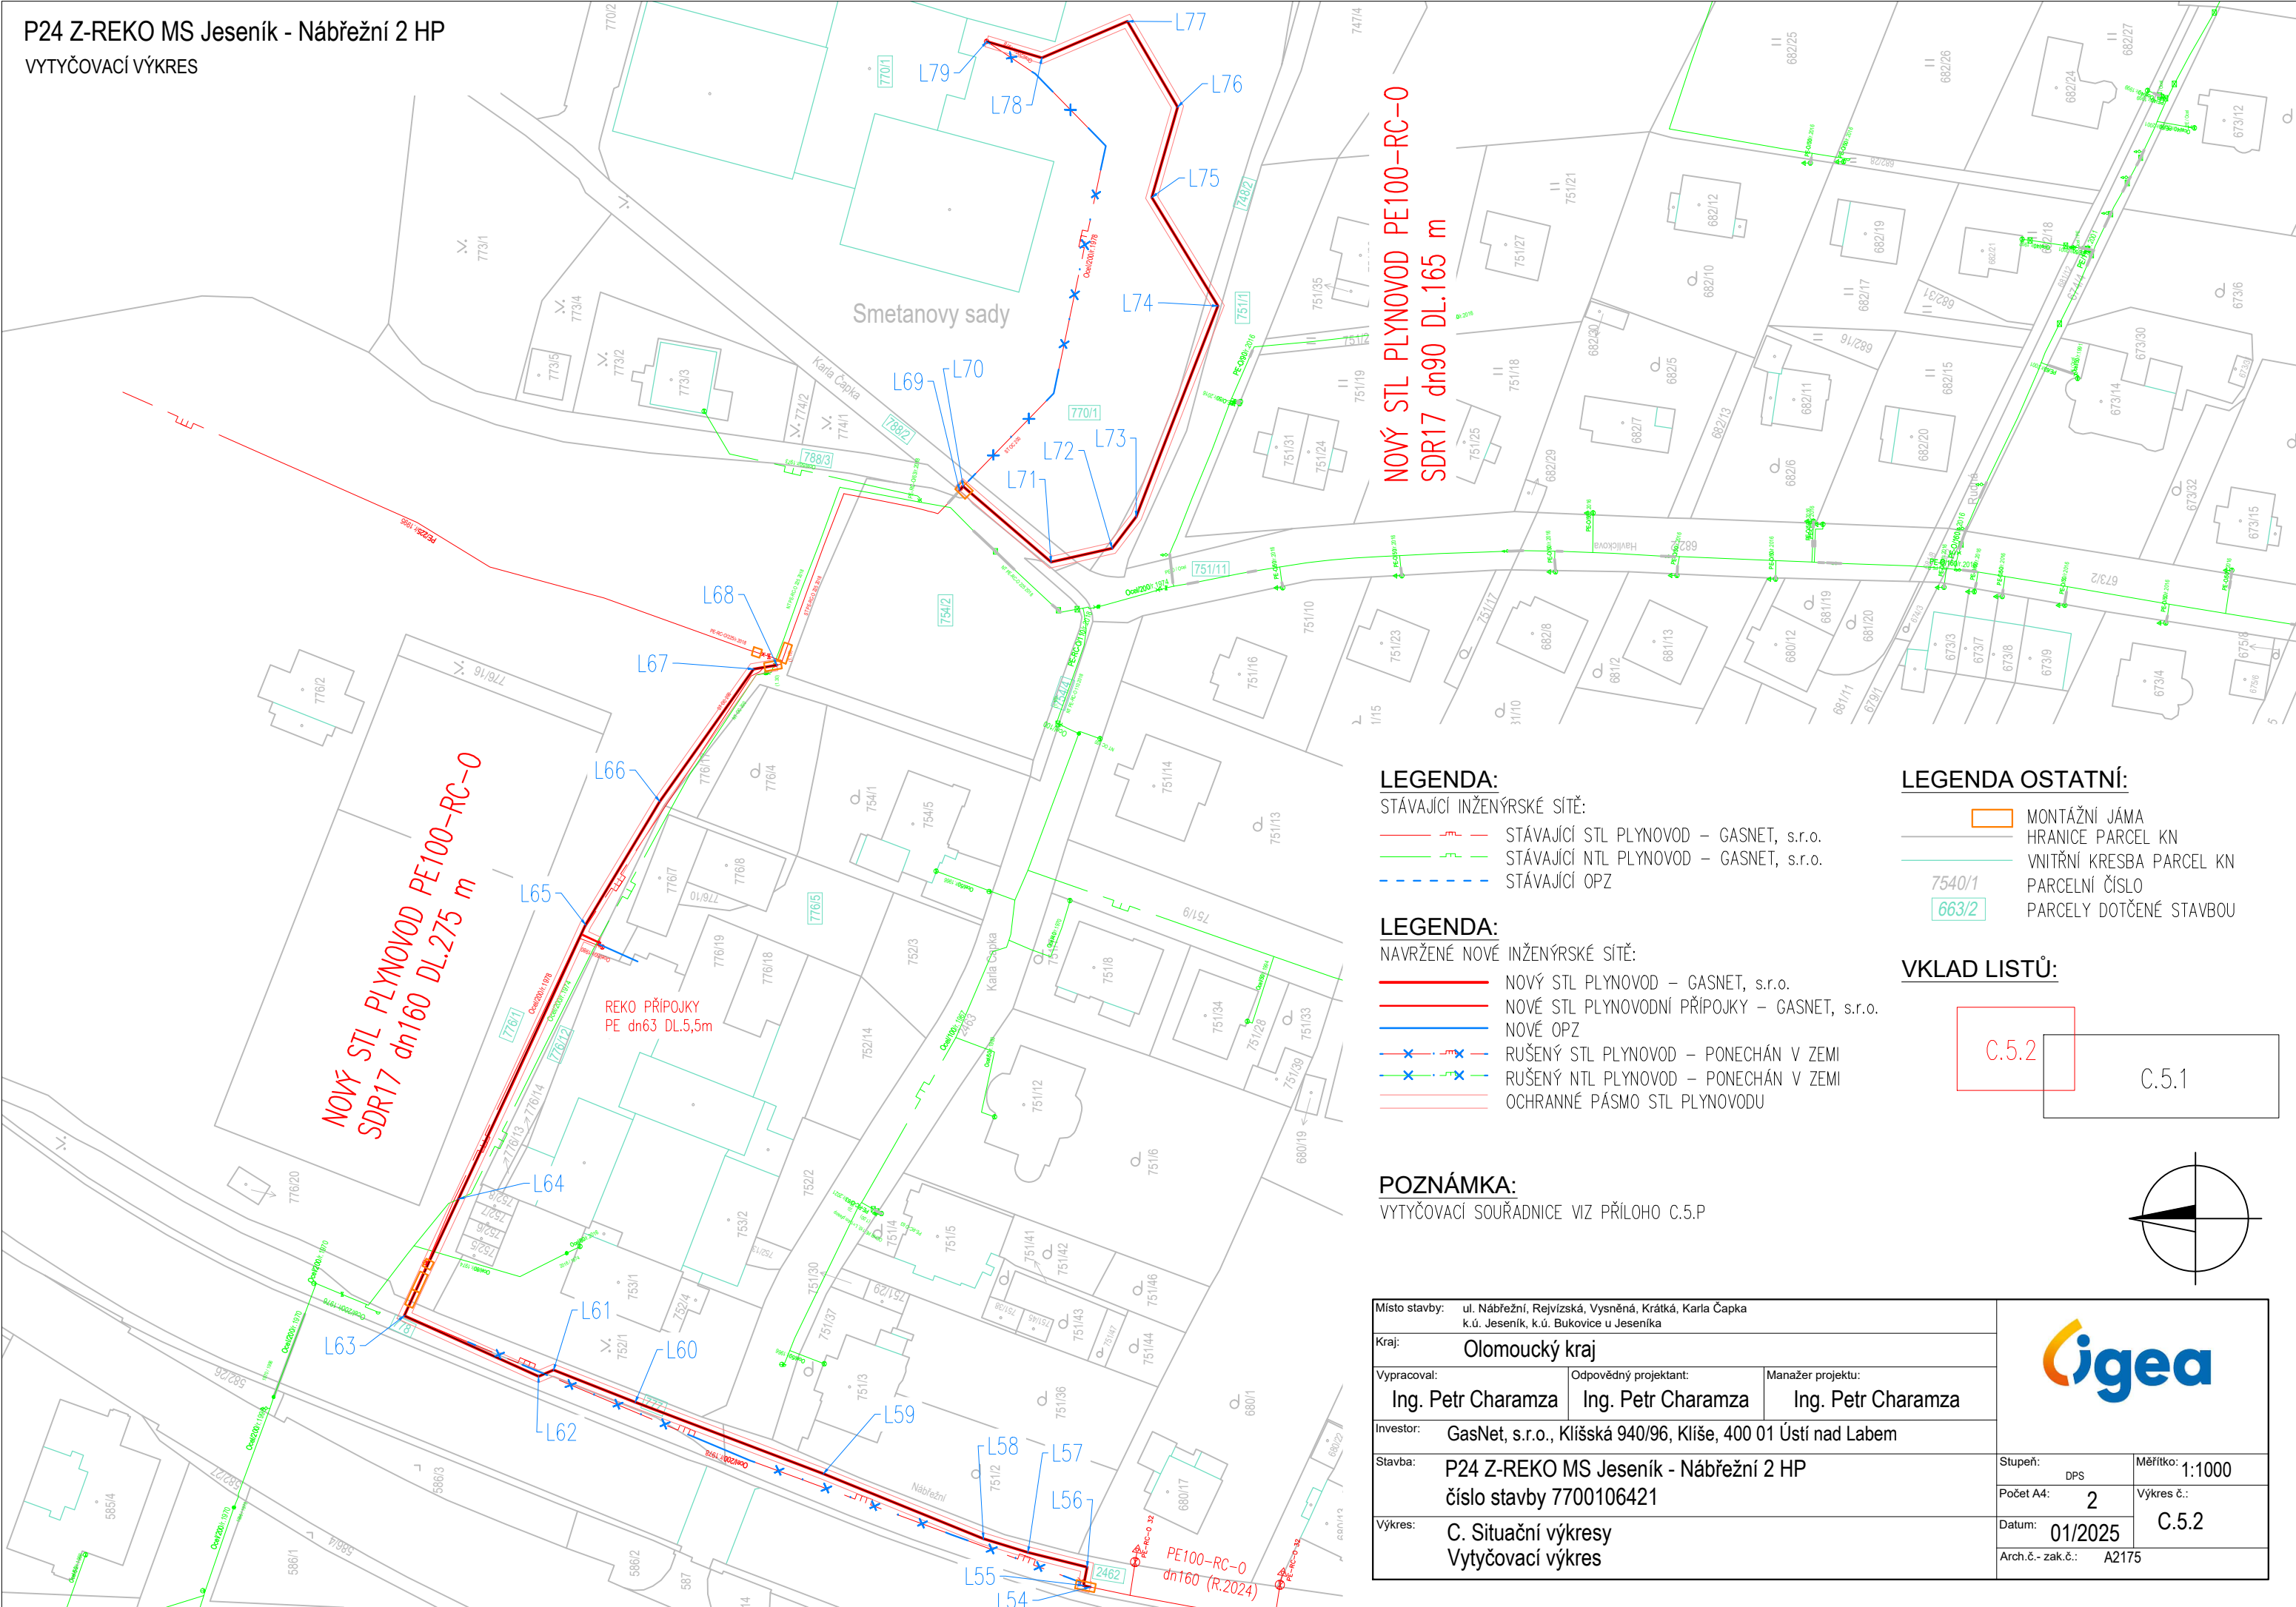

NOVÝ STL PLYNOVOD PE100-RC-0
SDR17 dn90 DL.165 m

NOVÝ STL PLYNOVOD PE100-RC-0
SDR17 dn160 DL.275 m

REKO PŘÍPOJKY
PE dn63 DL.5,5m

LEGENDA:

STÁVAJÍCÍ INŽENÝRSKÉ SÍTĚ:

- STÁVAJÍCÍ STL PLYNOVOD – GASNET, s.r.o.
- STÁVAJÍCÍ NTL PLYNOVOD – GASNET, s.r.o.
- STÁVAJÍCÍ OPZ

LEGENDA:


NAVRŽENÉ NOVÉ INŽENÝRSKÉ SÍTĚ:

- NOVÝ STL PLYNOVOD – GASNET, s.r.o.
- NOVÉ STL PLYNOVODNÍ PŘÍPOJKY – GASNET, s.r.o.
- NOVÉ OPZ
- RUŠENÝ STL PLYNOVOD – PONECHÁN V ZEMI
- RUŠENÝ NTL PLYNOVOD – PONECHÁN V ZEMI
- OCHRANNÉ PÁSMO STL PLYNOVODU

LEGENDA OSTATNÍ:


- MONTÁŽNÍ JÁMA
- HRANICE PARCEL KN
- VNITŘNÍ KRESBA PARCEL KN
- PARCELNÍ ČÍSLO
- PARCELY DOTČENÉ STAVBOU

VKLAD LISTŮ:

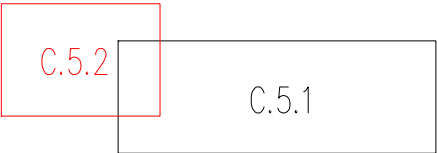

POZNÁMKA:

VYTYČOVACÍ SOUŘADNICE VIZ PŘÍLOHO C.5.P

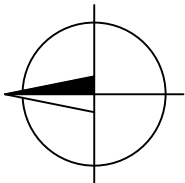

Místo stavby:	ul. Nábřežní, Rejvízská, Vysněná, Krátká, Karla Čapka k.ú. Jeseník, k.ú. Bukovice u Jeseníka				
Kraj:	Olomoucký kraj				
Vypracoval:	Ing. Petr Charamza	Odpovědný projektant:	Ing. Petr Charamza	Manažer projektu:	Ing. Petr Charamza
Investor:	GasNet, s.r.o., Klíšská 940/96, Klíše, 400 01 Ústí nad Labem				
Stavba:	P24 Z-REKO MS Jeseník - Nábřežní 2 HP číslo stavby 7700106421				Stupeň: DPS Měřítka: 1:1000
Výkres:	C. Situační výkresy Vytyčovací výkres				Počet A4: 2 Výkres č.: C.5.2
					Datum: 01/2025
Arch.č. - zak.č.: A2175					