


SEZNAM STAVEBNÍCH OBJEKTŮ:

- SO 101 KOMUNIKACE
- SO 180 DOPRAVNÍ OPATŘENÍ
- SO 205 MOST EV.Č.45316-2

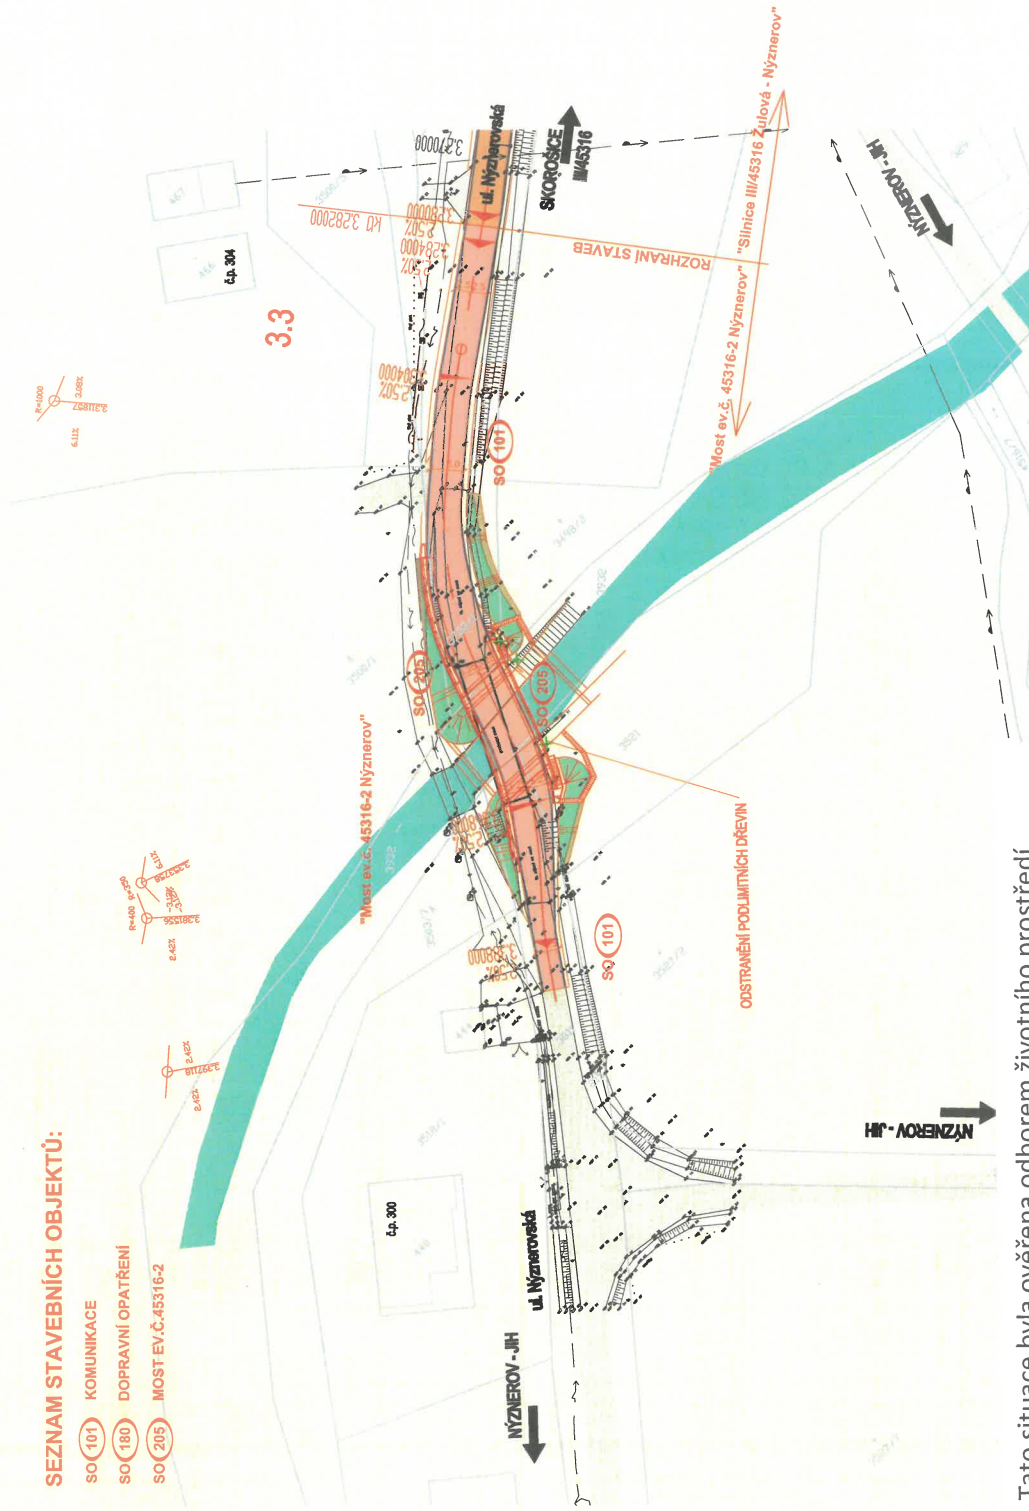

Tato situace byla ověřena odborem životního prostředí a je přílohou jednoho environmentálního stanoviska

sp. značky: 2/2025/180477

ze dne 26.11.2025

podpis

Městský úřad Jeseník
Odbor životního prostředí

LEGENDA:

PLOCHY:

- NOVÁ KONSTRUKCE VOZOVKY
- STÁVAJÍCÍ KOMUNIKACE
- STAVBA V KORDINACI SILNICE III/45316 Žalová - Nýznerov
- NÁSTROJ SVAH (ZAHNUTÍ OPEVNĚNÍ DLAŽBOU Z LOM. KAMENE)
- ZÁŘEZOVÝ SVAH

ČÁRY A OSTATNÍ:

- KATASTRÁLNÍ MAPA
- STŘEBNÝ POKY
- SMRK URČENÝ KE KÁCENÍ
- OSTRANĚNÍ PODLMITNÍCH DŘEVIN
- INŽENÝRSKÉ SÍTĚ:
- SDELOVACÍ KABEL CETIN
- NIŽKÉ NAPEŤÍ PODZEMNÍ - ČEZ DISTRIBUCE a.s.
- VODOVOD



Součástí je systém S-UTSK, výškový systém BPR

**SPRÁVA SILNIC
OLOMOUCKÉHO KRAJE**

**Správa silnic
Olomouckého kraje, příspěvk. org.
Lipenská 783/120,
Hodslav, 779 00 Olomouc**


Zpracoval projekt:

Ing. Tomáš Kaplan / Kaplan

Ing. Tomáš Kaplan / Kaplan

