

ČÍSLO ZMĚNY	DATUM ZMĚNY	POPIS/OBSAH ZMĚNY	PODPIS
1.	17.11.2025	ÚPRAVA DZ - AKTUALIZACE	

REGENERACE SÍDLIŠTĚ POD CHLUMEM - JESENÍK, I. ETAPA

název akce

SO 101 KOMUNIKACE A ZPEVNĚNÉ PLOCHY

stavební objekt

Město Jeseník Masarykovo nám. 167/1 790 01 Jeseník		 DOPRAVNĚ INŽENÝRSKÁ KANCELÁŘ Bozděchova 1668, 500 02 Hradec Králové tel : 495 219 036, 495 212 647, fax : 495 221 677 e-mail : dik@dik - hk.cz, http : www.dik-hk.cz
objednatel	spolupráce	
JESENÍK místo stavby	OLOMOUCKÝ kraj	

SITUACE DOPRAVNÍHO ZNAČENÍ

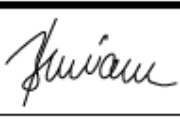
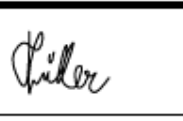
výkres

1:25/10

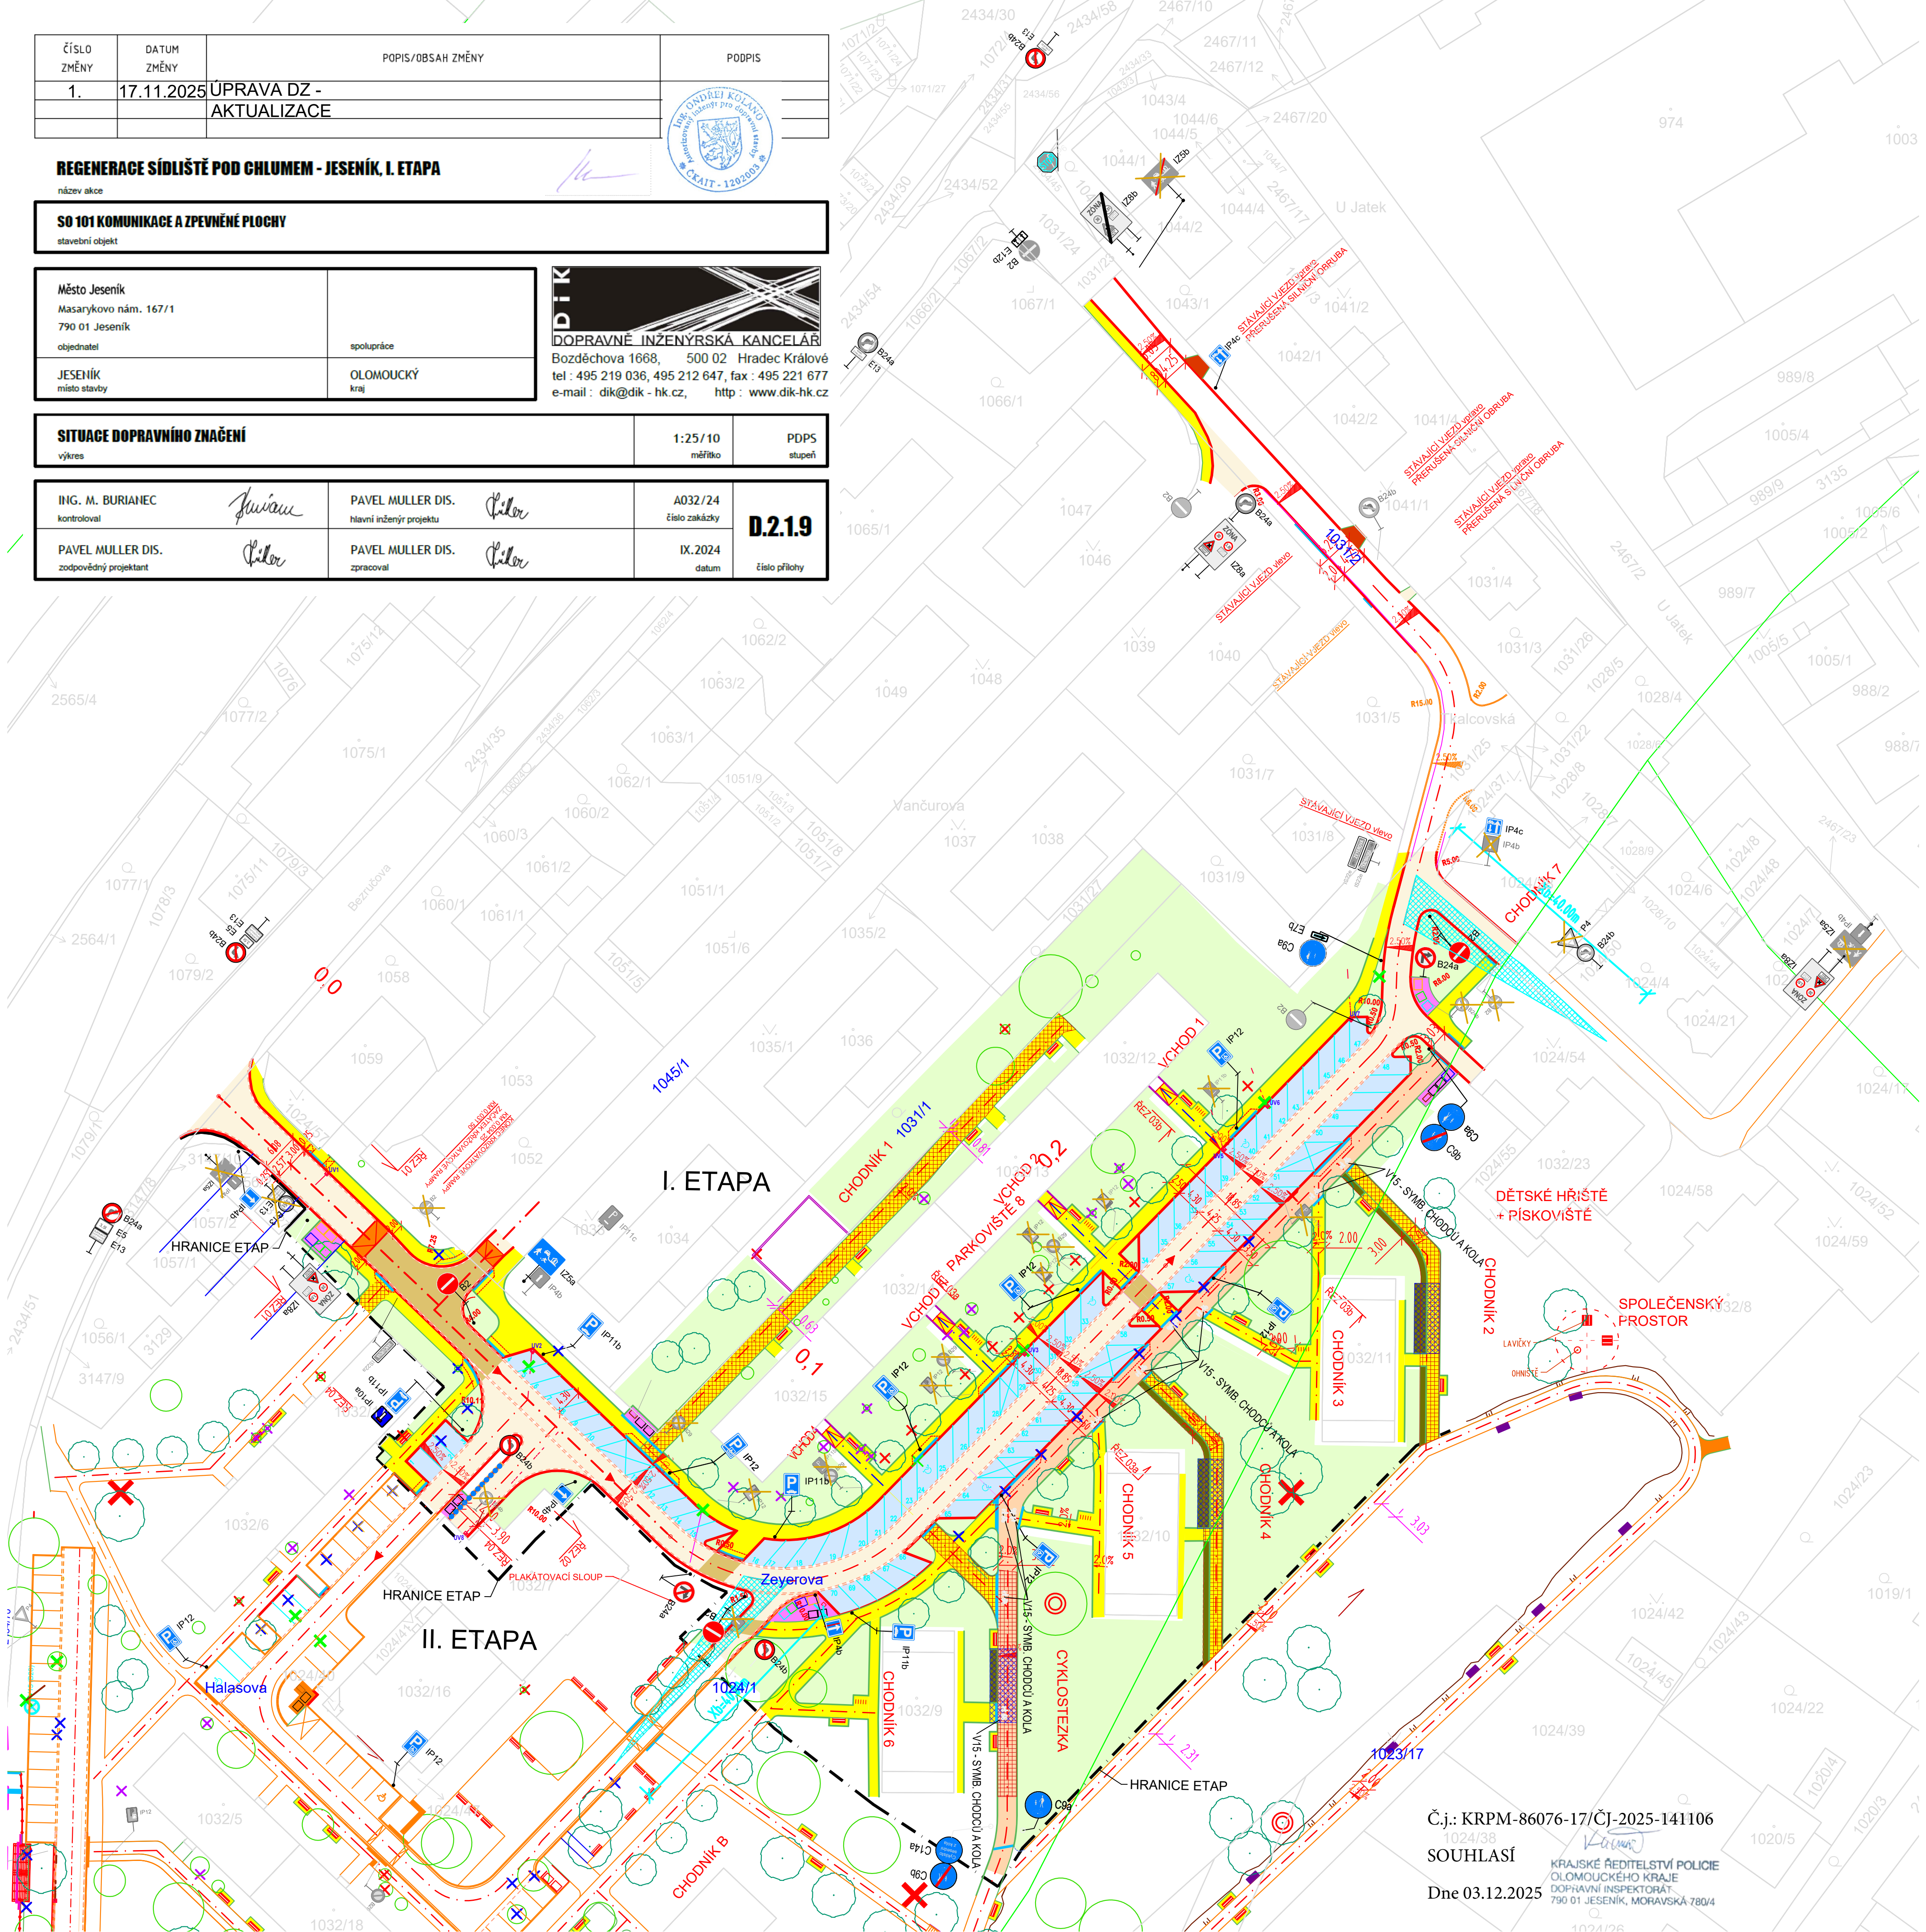
měřítko

PDPS

stupeň

ING. M. BURIANEC kontroloval		PAVEL MULLER DIS. hlavní inženýr projektu		A032/24 číslo zakázky	D.2.1.9
PAVEL MULLER DIS. zodpovědný projektant		PAVEL MULLER DIS. zpracoval		IX. 2024 datum	

číslo přílohy



Č.j.: KRPM-86076-17/ČJ-2025-141106

SOUHLASÍ

Dne 03.12.2025

KRAJSKÉ ŘEDITELSTVÍ POLICIE
OLOMOUCKÉHO KRAJE
DOPRAVNÍ INSPEKTORÁT
790 01 JESENÍK, MORAVSKÁ 780/4