

LEGENDA STÁVAJÍCÍCH INŽENÝRSKÝCH SÍTÍ

- VODOVODNÍ ŘÁD DN 100 OCEĚL (Služby města Zlaté Hory a.s.)
- STÁVAJÍCÍ VODOVODNÍ PŘÍPOJKA DN 40 K ŘEŠENÉMU OBJEKTU
- KANALIZACE JEDNOTNÁ DN 250 KAM (Služby města Zlaté Hory a.s.)
- STÁVAJÍCÍ KANALIZAČNÍ PŘÍPOJKA DN 200 K ŘEŠENÉMU OBJEKTU
- STÁVAJÍCÍ PŘÍPOJKA DEŠŤOVÉ KANALIZACE K ŘEŠENÉMU OBJEKTU
- PLYNOVODNÍ MŤ. (GASNET)
- STÁVAJÍCÍ PLYNOVODNÍ PŘÍPOJKA DN 40
- PODZEMNÍ VEDENÍ NN DO 1 kV (ČEZ, a)
- NADZEMNÍ VEDENÍ NN DO 1 kV (ČEZ, a)
- STÁVAJÍCÍ ELEKTRO PŘÍPOJKA
- METALICKÝ KABEL (CETIN)
- OPTICKÝ KABEL (CETIN)
- NN SÍŤ (CETIN)
- NADZEMNÍ SÍŤ (CETIN)

LEGENDA ZNAČEK

- HRANICE PARCEL DLE KATASTRU NEMOVITOSTÍ
- PLÁNOVANÉ ZATEPLENÍ OBJEKTU
- GEODETICKÉ ZAMĚŘENÍ (VÝŠKOPIS A POLOHOPIŠ)
- STÁVAJÍCÍ OPLOČENÍ
- RUŠENÉ OPLOČENÍ
- NOVÉ OPLOČENÍ
- ČÍSLO PARCEL
- ČÍSLO DOTYČNÝCH PARCEL
- VSTUP DO OBJEKTU
- ULIČNÍ VPUSŤ
- DEŠŤOVÝ SVOD STÁVAJÍCÍ / NOVÝ
- KANALIZAČNÍ ŠACHTA
- STÁVAJÍCÍ STROMY
- STROM SVĚSTKA - BUDE POKÁCENO
- NOVÉ DOPRAVNÍ ZNAČENÍ VYHRAZENÉHO PARKOVACÍHO STÁNÍ
- STÁVAJÍCÍ DOPRAVNÍ ZNAČENÍ - ZÁKAZ VJEZDU VŠECH VOZIDEL
- MÍSTO PRO UMÍSTĚNÍ POPELNICOVÉ NÁDOBY

LEGENDA PLOCH

- ŘEŠENÝ OBJEKT - BD Nádražní 381, Zlaté Hory
- NOVÉ KOVOVÉ SCHODIŠTĚ K OBJEKTU
- SOUSEDNÍ OBJEKTY - OSTRÁHOVÁNÍ
- SOUSEDNÍ OBJEKTY
- STÁVAJÍCÍ VYŘEŠENÁ DOPRAVNÍ KOMUNIKACE - ASFALT
- STÁVAJÍCÍ VYŘEŠENÉ ZPEVNĚNÉ PLOCHY - ŠTEŘK
- STÁVAJÍCÍ VYŘEŠENÉ PLOCHY - BETONOVÁ DLAŽBA - BOURÁNO
- NOVÉ ZPEVNĚNÉ PLOCHY - ZATRAVŇOVACÍ BETONOVÁ DLAŽBA 2020
- KAMENNÁ ZIDKA, VÝŠKA cca 250 mm
- NOVÉ PARKOVACÍ STÁNÍ - ZATRAVŇOVACÍ BETONOVÁ DLAŽBA 2020
- NOVÝ VJEZD K PARKOVACÍM STÁNÍM - ZATRAVŇOVACÍ BETONOVÁ DLAŽBA 2020
- NOVÝ OKAPOVÝ CHODNÍK - KACÍREK
- TERÉNNÍ PRÁCE - PO PROVEDENÍ PARKOVACÍCH MÍST

POZNÁMKA

- PŘEBĚH INŽENÝRSKÝCH SÍTÍ JE POJZE ORIENTAČNÍ PŘED ZAHÁJENÍM STAVBY
- JE INVESTOR POVINEN ZAJISTIT VYTČENÍ TRAS VŠECH DOTYČNÝCH SÍTÍ
- PŘI SOUBĚHU A KŘIŽENÍ S JINÝMI INŽENÝRSKÝMI SÍTĚMI BUDOU SPLNĚNY POŽADAVKY KONTAKT ČSN 73 6005.


Tato situace byla ověřena odborem životního prostředí a je přílohou jednotného environmentálního stanoviska

sp. značky: 21.02.2025/2024 465

ze dne 22.12.2025

podpis

Městský úřad Jeseník
Odbor životního prostředí

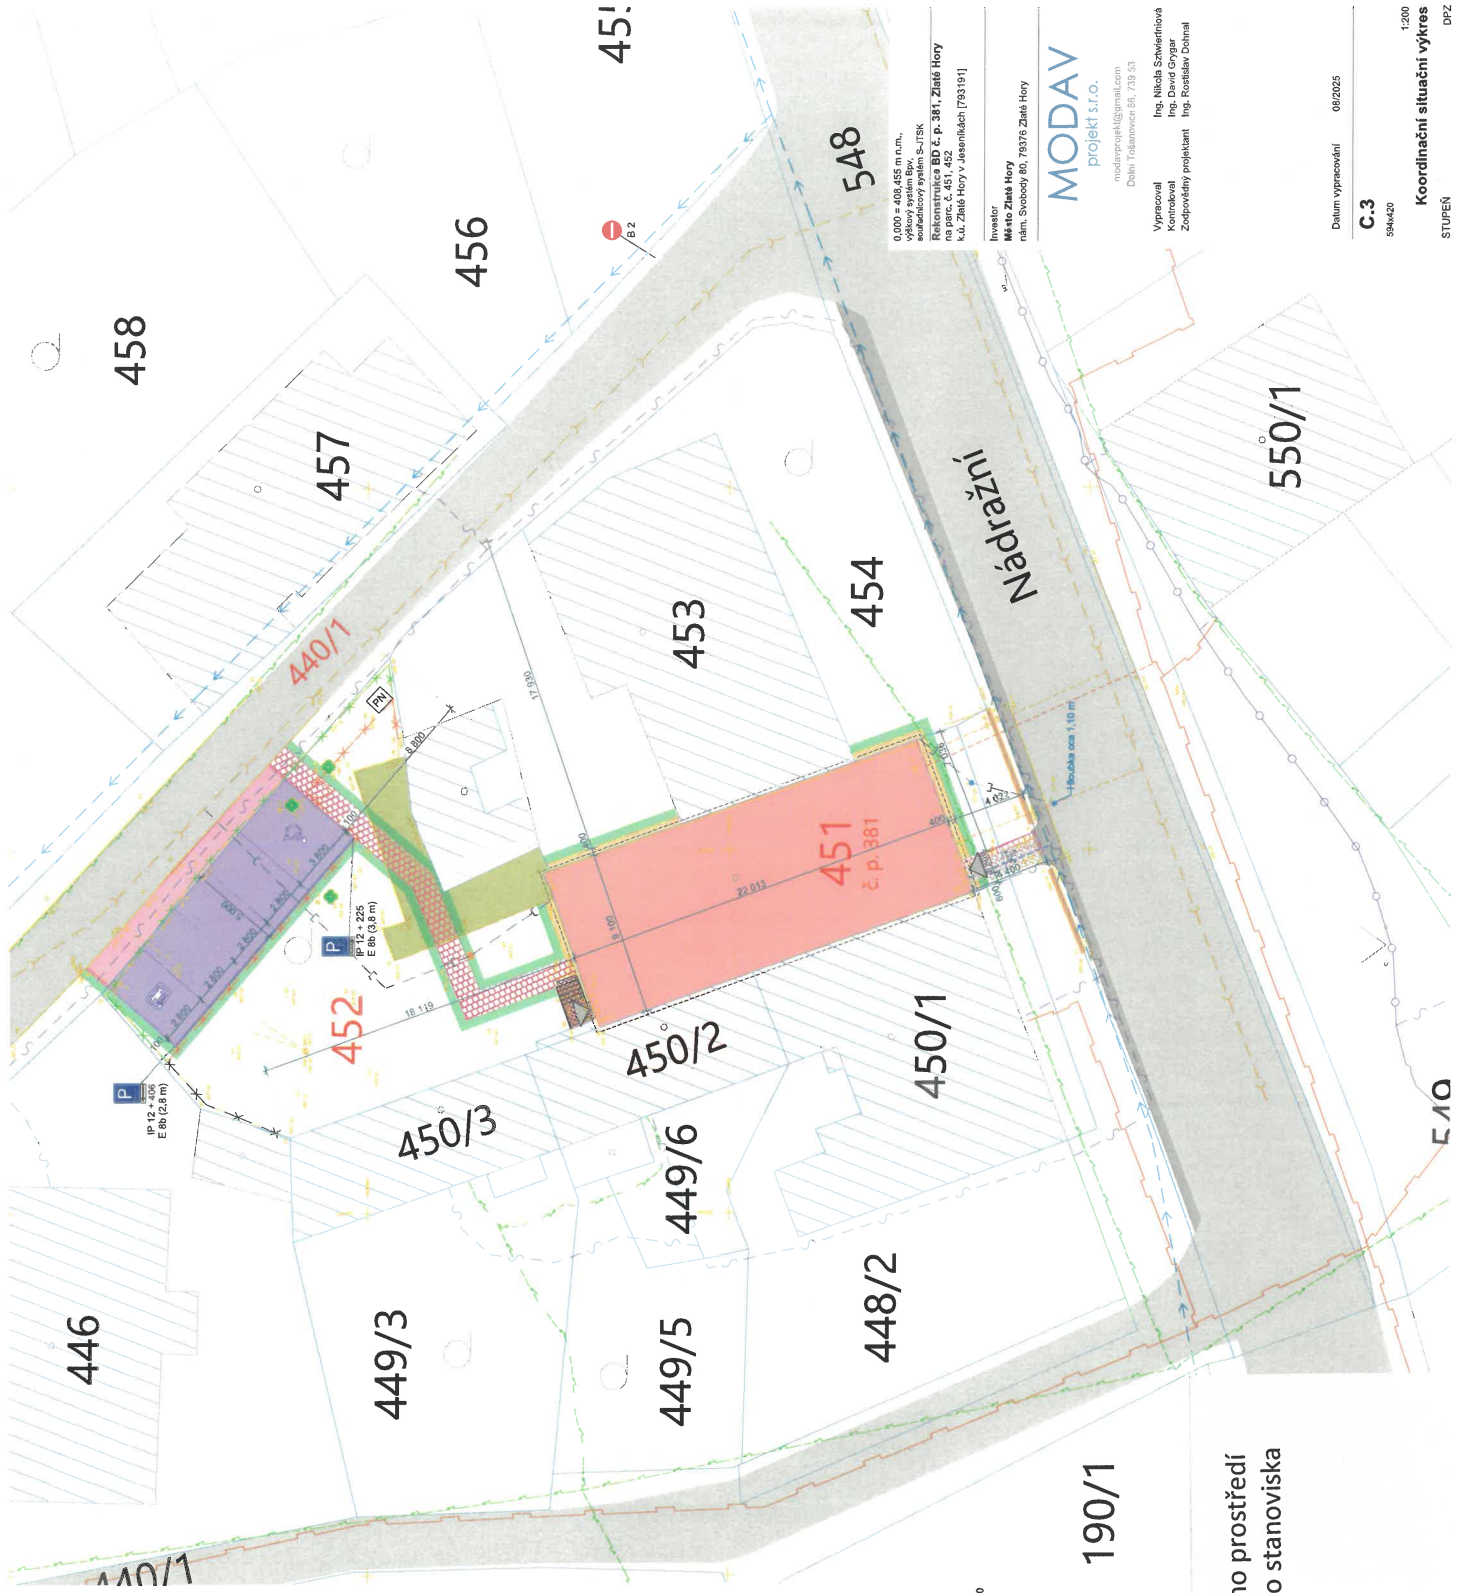

MODAV
projekt s.r.o.
modavprojekt@gmail.com

Zodpovědný projektant: Ing. Rostislav Dohnal


C.3

594x420

Koordinátní situační výkres
STUPĚN
1:200
DP.2

0,000 ± 408,455 m n.m.,
k.ú. Zlaté Hory v Jeseníkách [793191]

Investor: Město Zlaté Hory
nám. Svobody 80, 73378 Zlaté Hory