


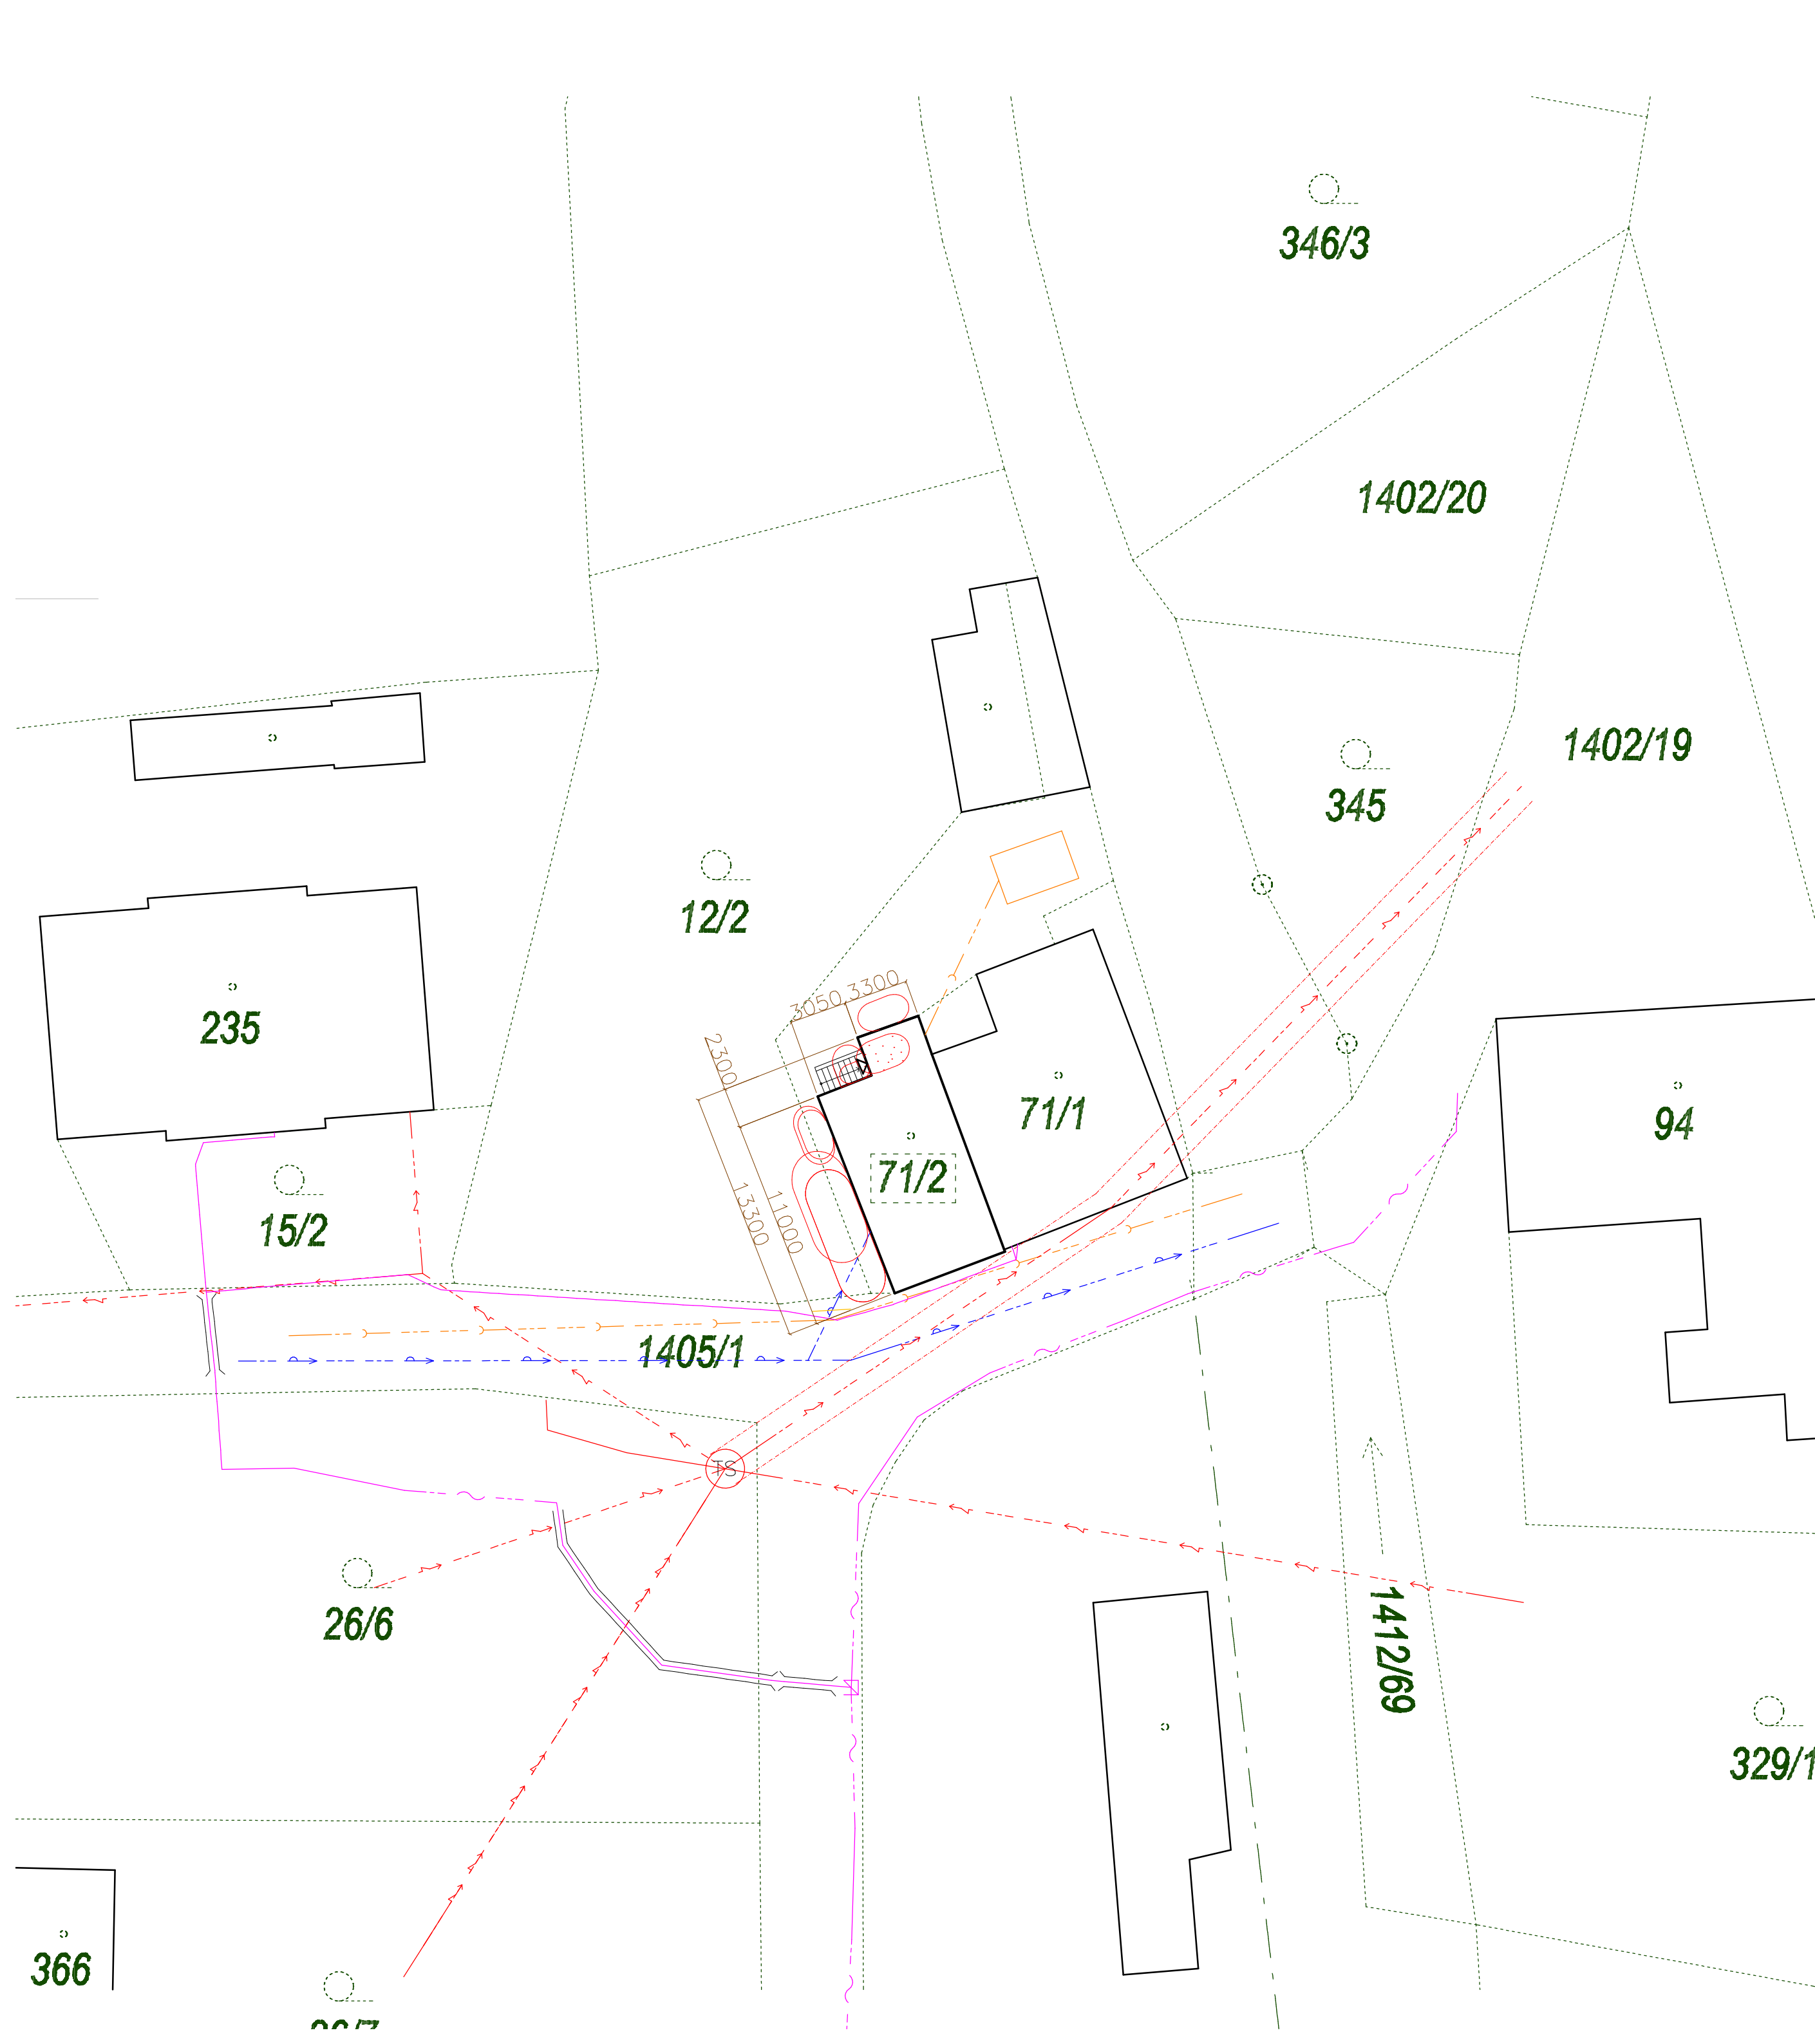

LEGENDA


- STÁVAJÍCÍ SÍŤ
- EL.VEDENÍ DO 1kV
 - EL.VEDENÍ DO 35kV
 - VODOVOD
 - KANALIZACE
 - PLYNOVOD
 - CETIN
 - OCHRANNÉ PÁSMO

- STÁVAJÍCÍ PŘÍPOJKY
- DOMOVNÍ PŘÍPOJKA NN–STÁVAJÍCÍ
 - VODOVODNÍ PŘÍPOJKA STÁVAJÍCÍ
 - KANALIZAČNÍ PŘÍPOJKA
 - KANALIZAČNÍ PŘÍPOJKA–STÁVAJÍCÍ

- OSTATNÍ
- OPLOCENÍ STÁVAJÍCÍ–PLETIVO
 - HRANICE PARCEL
 - ČÍSLA PARCEL
 - HRANICE ŘEŠENÉHO ÚZEMÍ
 - PBŘ
 - DOTČENÉ PARCELY

OBJEKTY
SO 01 RODINNÝ DŮM Č. P. 199

- STAVBY STÁVAJÍCÍ
- RODINNÝ DŮM 83,00 m2

 


STANOVENÍ NADMOŘSKÉ VÝŠKY 1.NADZEMNÍHO PODLAŽÍ +0,000
329,00

MAXIMÁLNÍ VÝŠKA STAVBY MAX. 13100 mm

+0,000=329,00 m.n.m B.p.v /SOUŘADNICOVÝ SYSTÉM JTSK PARÉ Č.

VYPRACOVAL ING. MIROSLAV ŠOLTYS	ZODPOVĚDNÝ PROJEKTANT ING. MIROSLAV ŠOLTYS	ING. MIROSLAV ŠOLTYS AUTORIZOVANÝ TECHNIK PRO POZEMNÍ STAVBY ČKAIT 1201858	
NÁZEV AKCE STAVEBNÍ ÚPRAVY RODINNÉHO DOMU Č. P. 199		FORMÁT	8A4
		DATUM	05/2024
STAVEBNÍK: LENKA ŠIMČÁKOVÁ,VELKÉ KUNĚTICE 199,VELKÉ KUNĚTICE 79052		ÚČEL	DSP
		K.Ú.	VELKÉ KUNĚTICE
NÁZEV VÝKRESU: C.2 KATASTRÁLNÍ SITUAČNÍ VÝKRES C.3 KOORDINAČNÍ SITUAČNÍ VÝKRES		MĚŘITKO	1:250
		ČÍSLO VÝKRESU	C.2+C.3

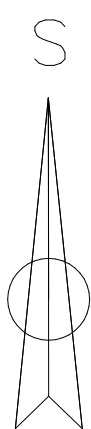

4