


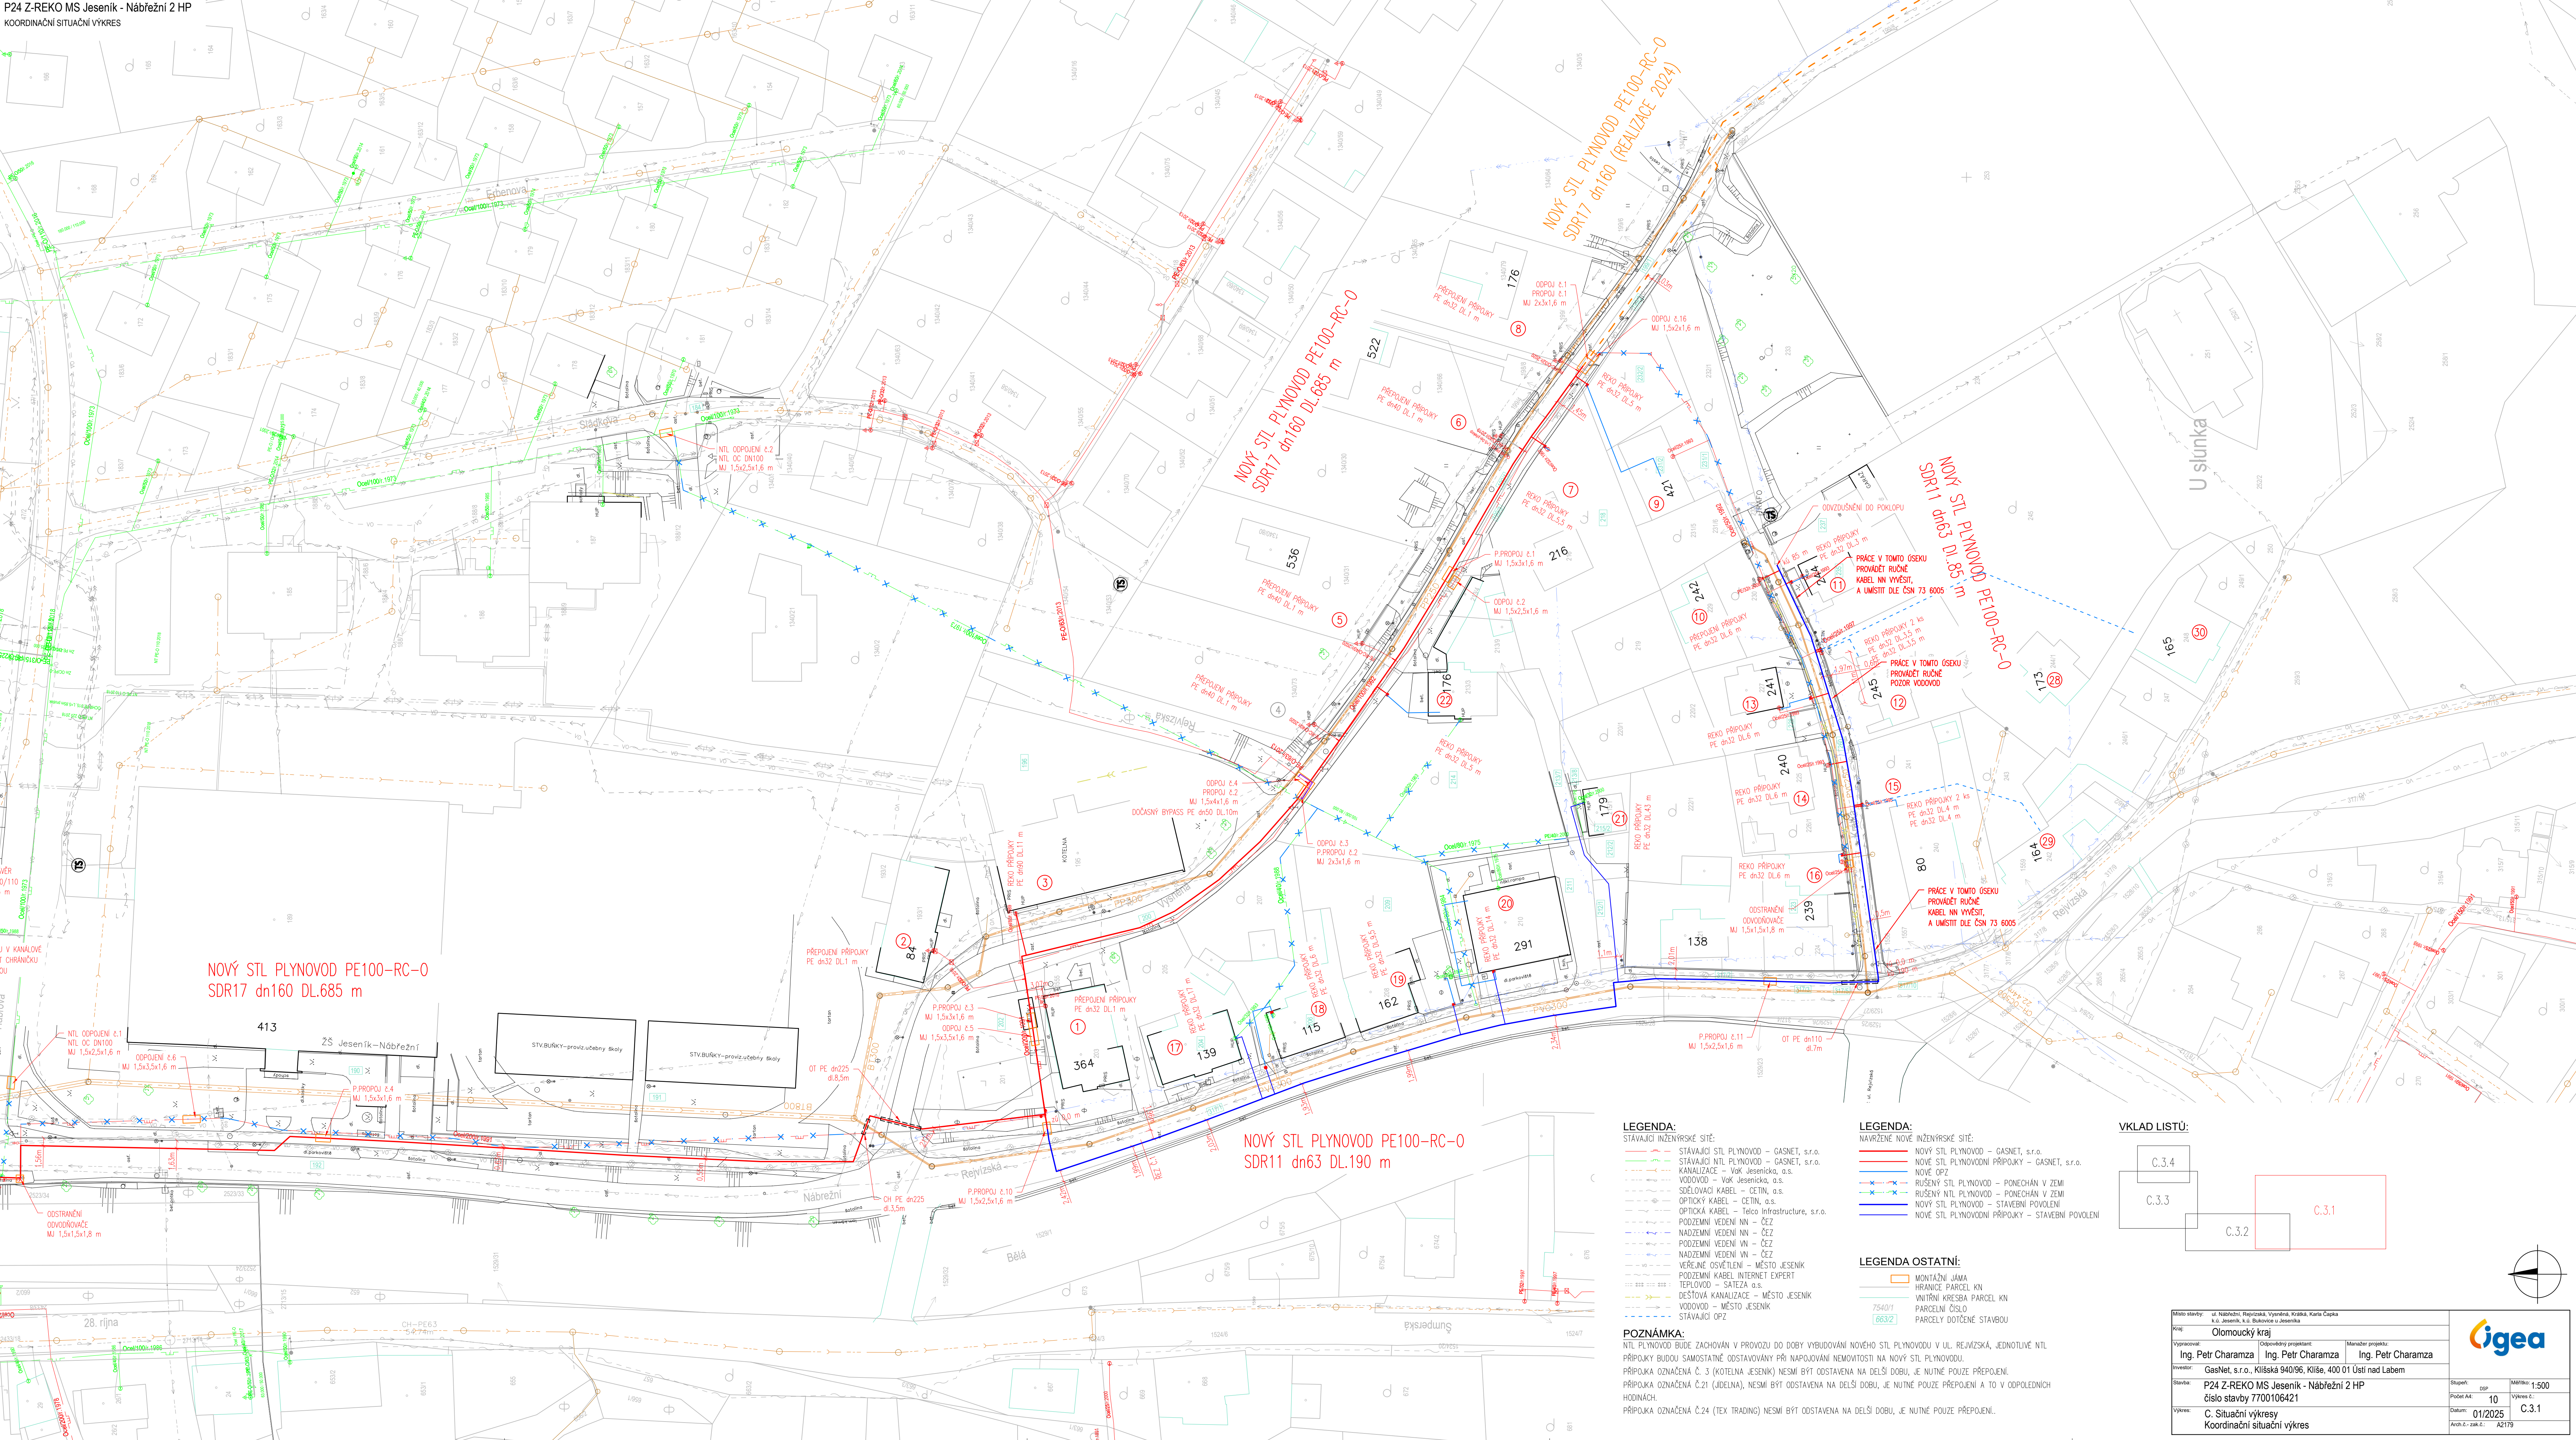

LEGENDA:

STAVAJÍCÍ INŽENÝRSKÉ SÍTĚ:

- STAVAJÍCÍ STL PLYNOVOD – GASNET, s.r.o.
- STAVAJÍCÍ NTL PLYNOVOD – GASNET, s.r.o.
- KANALIZACE – VAK Jeseník, a.s.
- VODOVOD – VAK Jeseník, a.s.
- SŘEŤOVACÍ KABEL – CETIN, a.s.
- OPTICKÝ KABEL – CETIN, a.s.
- PODZEMNÍ VEDENÍ NN – ČEZ
- NADZEMNÍ VEDENÍ NN – ČEZ
- PODZEMNÍ VEDENÍ VN – ČEZ
- NADZEMNÍ VEDENÍ VN – ČEZ
- VEŘEJNÉ OSVĚTLENÍ – MĚSTO JESENÍK
- PODZEMNÍ KABEL INTERNET EXPERT
- TEPELOVOD – SATEŽA, a.s.
- DEŠŤOVÁ KANALIZACE – MĚSTO JESENÍK
- VODOVOD – MĚSTO JESENÍK
- STAVAJÍCÍ OPZ

POZNÁMKA:

NTL PLYNOVOD BUDĚ ZACHOVÁN V PROVOZU DO DOBY VYBUDOVÁNÍ NOVOHO STL PLYNOVODU V UL. REJVIŽSKÁ, JEDNOTLIVĚ NTL PŘÍPOJKY BUDOU SAMOSTATNĚ OSTATOVÁNY PŘI NÁPOJOVÁNÍ NEMOŽNOSTI NA NOVÝ STL PLYNOVOD. PŘÍPOJKA OZNAČENA Č. 3 (KOTELNA JESENÍK) NESMÍ BÝT OSTATOVÁNA NA DELŠÍ DOBU, JE NUTNÉ POUŽE PŘEPOJENÍ. PŘÍPOJKA OZNAČENA Č.21 (JEDLNA), NESMÍ BÝT OSTATOVÁNA NA DELŠÍ DOBU, JE NUTNÉ POUŽE PŘEPOJENÍ A TO V OPOLEDNÍCH HODINÁCH. PŘÍPOJKA OZNAČENA Č.24 (TEX TRADING) NESMÍ BÝT OSTATOVÁNA NA DELŠÍ DOBU, JE NUTNÉ POUŽE PŘEPOJENÍ.

LEGENDA:


NAVŘZENÉ NOVE INŽENÝRSKÉ SÍTĚ:

- NOVÝ STL PLYNOVOD – GASNET, s.r.o.
- NOVÉ STL PLYNOVODNÍ PŘÍPOJKY – GASNET, s.r.o.
- NOVÉ OPZ
- RUŠENÝ STL PLYNOVOD – PONECHAN V ZEMI
- RUŠENÝ NTL PLYNOVOD – PONECHAN V ZEMI
- NOVÝ STL PLYNOVOD – STAVEBNÍ POVOLENÍ
- NOVÉ STL PLYNOVODNÍ PŘÍPOJKY – STAVEBNÍ POVOLENÍ

LEGENDA OSTATNÍ:

- MONTÁŽNÍ JAMA
- HRANICE PARCEL KN
- INTERIÉR KRESBA PARCEL KN
- PARCELNÍ ČÍSLO
- PARCELY DOTYČNÉ STAVBOU

VKLAD LISTŮ:

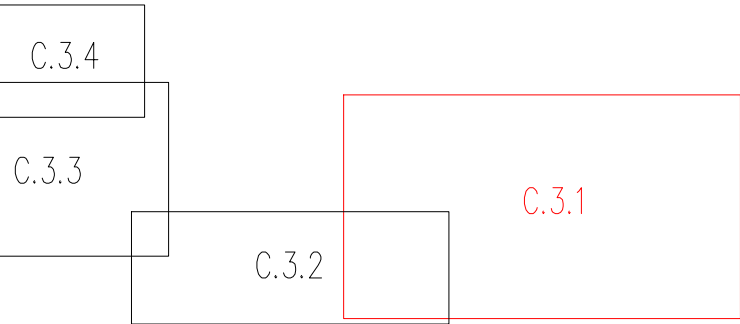

Město stavby: ul. Nábřeží, Rejvižská, Vysoká, Králka, Karla Čapka

Kraj: Olomoucký kraj

Vypracoval: Ing. Petr Charamza

Investor: GasNet, s.r.o., Kilišská 940/96, Kiliše, 400 01 Ústí nad Labem

Stavba: P24 Z-REKO MS Jeseník - Nábřeží 2 HP

Číslo stavby: 7700106421

Výkres: C. Situační výkresy

Koordináční situační výkres

Šuplet: 10

MM: 1:500

Arch. č.: 2179

MM: 1:500

MM: 1:500

MM: 1:500

MM: 1:500