


P24 Z-REKO MS Jeseník - Nábřežní 2 HP

KOORDINAČNÍ SITUAČNÍ VÝKRES

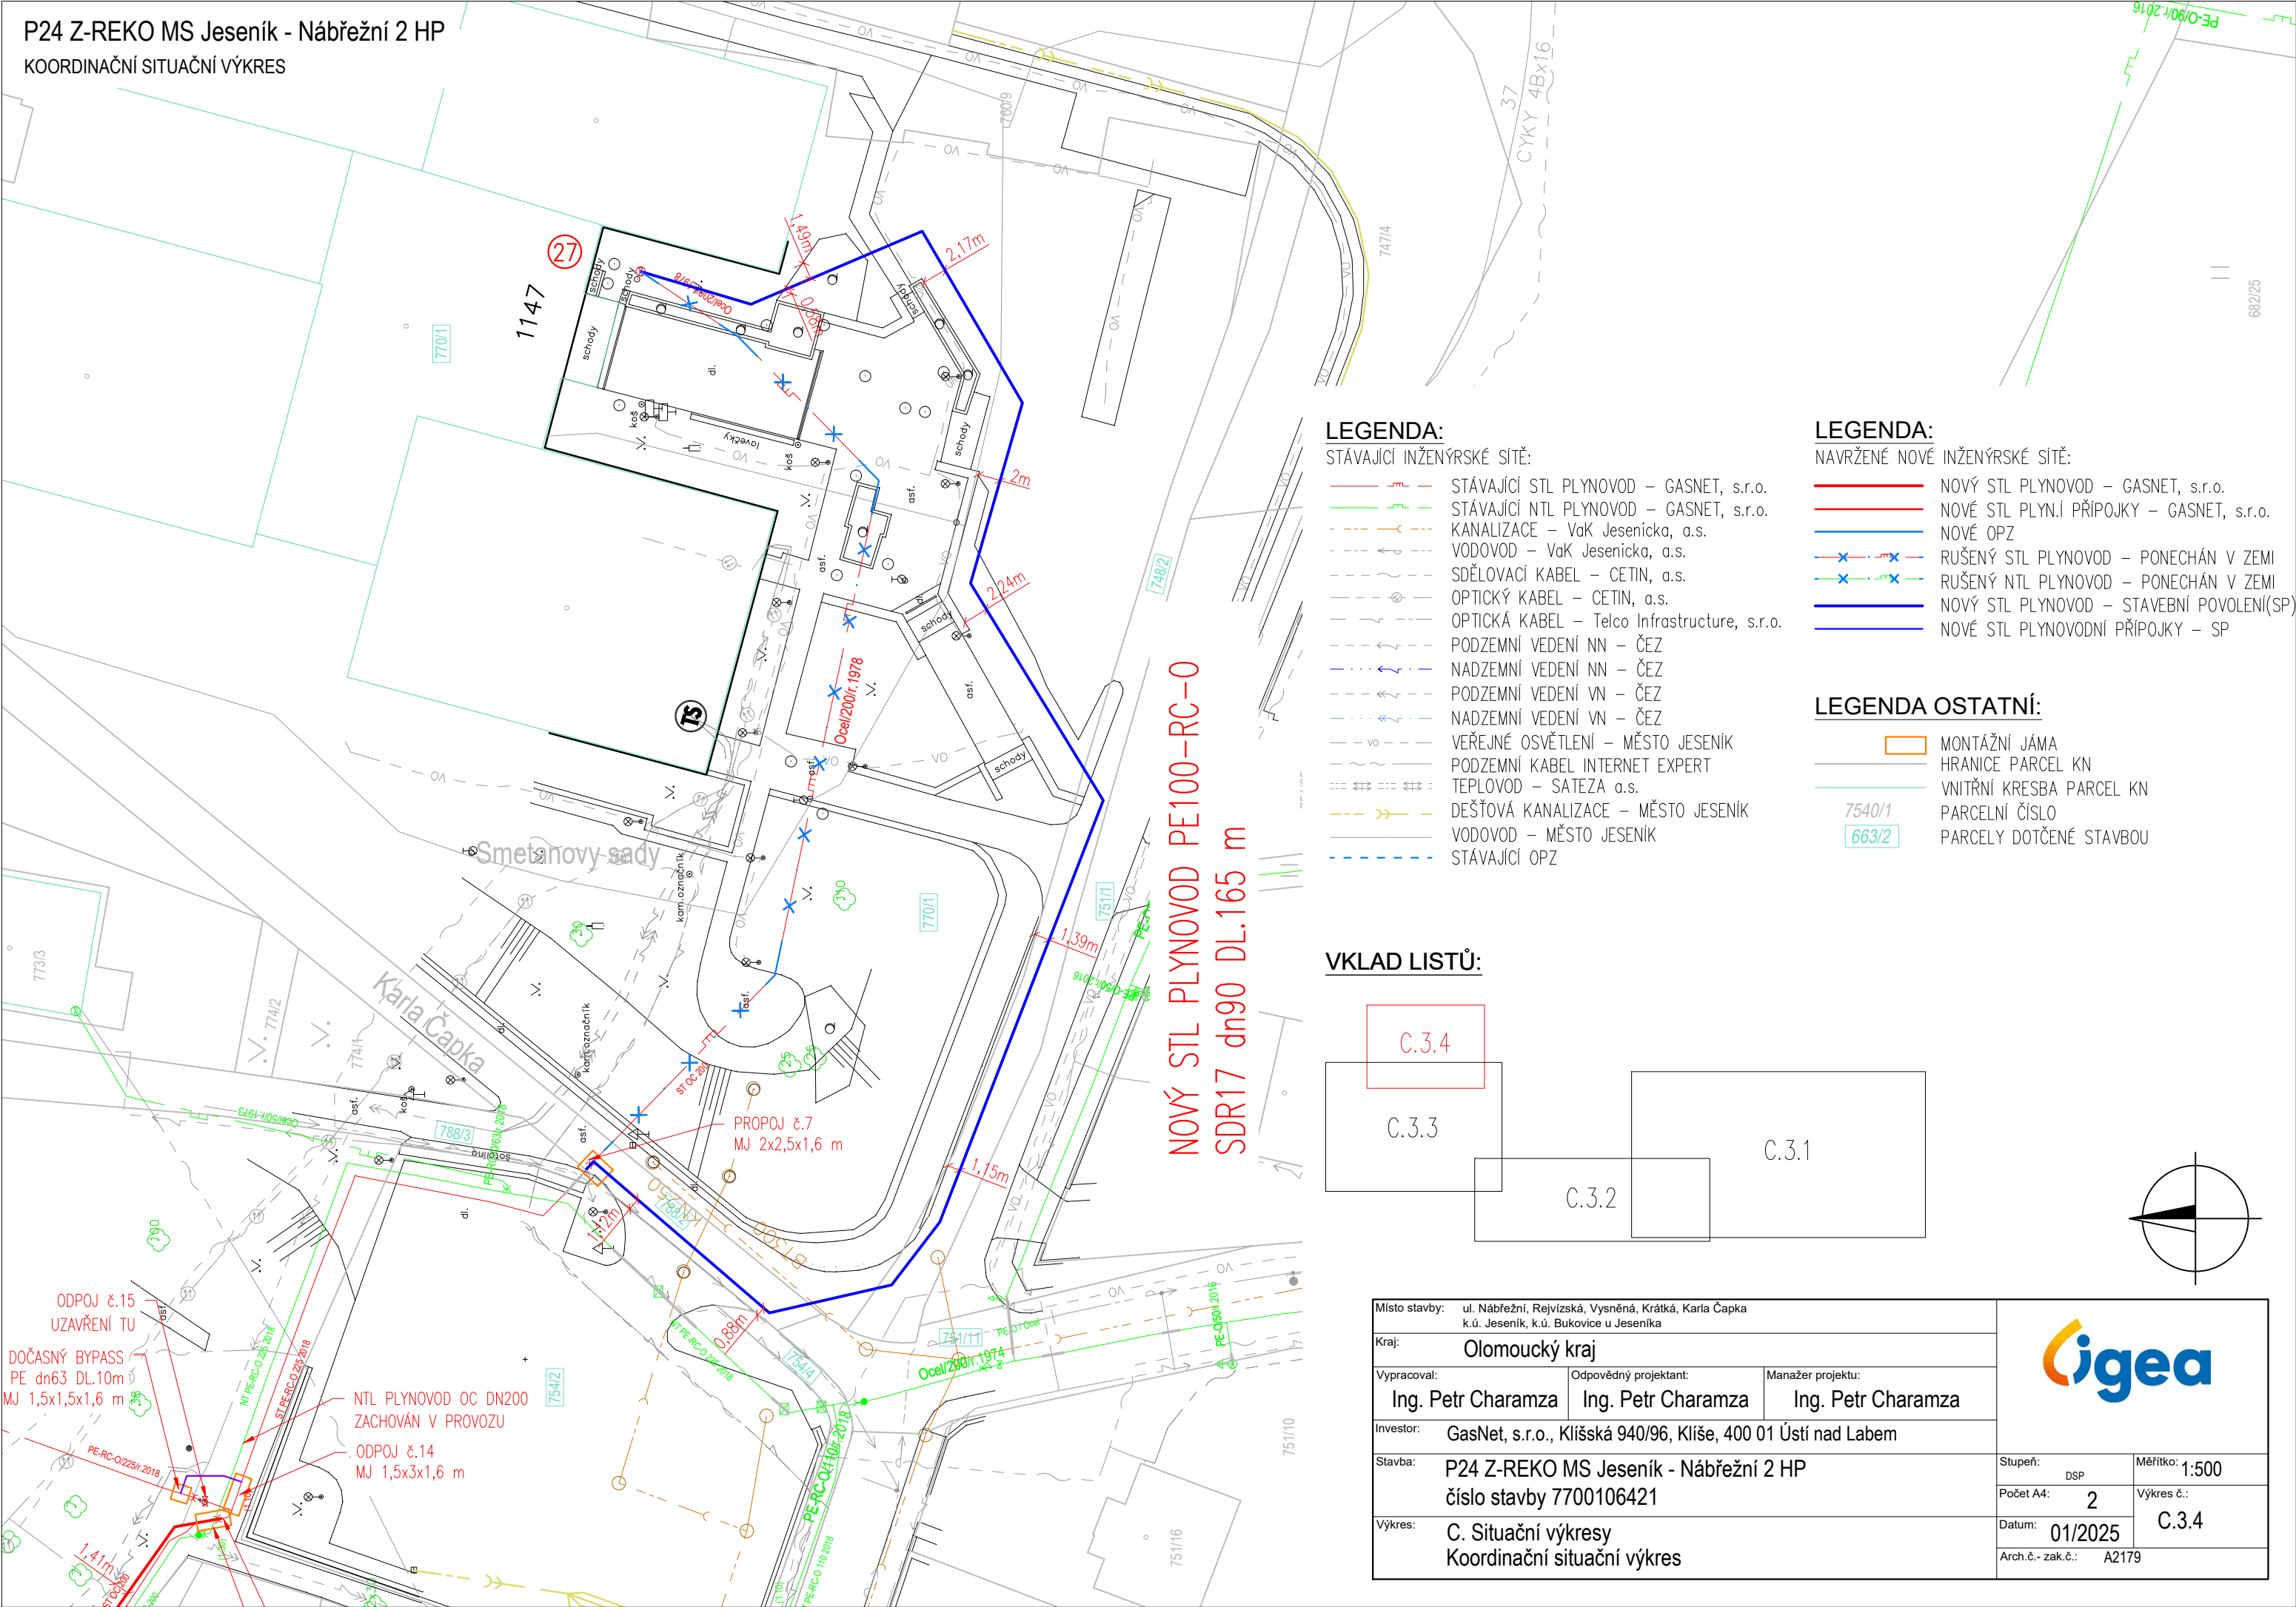

LEGENDA:

STÁVAJÍCÍ INŽENÝRSKÉ SÍŤ:

- STÁVAJÍCÍ STL PLYNOVOD – GASNET, s.r.o.
- STÁVAJÍCÍ NTL PLYNOVOD – GASNET, s.r.o.
- KANALIZACE – VaK Jesenícka, a.s.
- VODOVOD – VaK Jesenícka, a.s.
- SDĚLOVACÍ KABEL – CETIN, a.s.
- OPTICKÝ KABEL – CETIN, a.s.
- OPTICKÁ KABEL – Telco Infrastructure, s.r.o.
- PODZEMNÍ VEDENÍ NN – ČEZ
- NADZEMNÍ VEDENÍ NN – ČEZ
- PODZEMNÍ VEDENÍ VN – ČEZ
- NADZEMNÍ VEDENÍ VN – ČEZ
- VEŘEJNÉ OSVĚTLENÍ – MĚSTO JESENÍK
- PODZEMNÍ KABEL INTERNET EXPERT
- TEPLOVOD – SATEZA a.s.
- DEŠŤOVÁ KANALIZACE – MĚSTO JESENÍK
- VODOVOD – MĚSTO JESENÍK
- STÁVAJÍCÍ OPZ

LEGENDA:


NAVRŽENÉ NOVÉ INŽENÝRSKÉ SÍŤ:

- NOVÝ STL PLYNOVOD – GASNET, s.r.o.
- NOVÉ STL PLYN.Í PŘÍPOJKY – GASNET, s.r.o.
- NOVÉ OPZ
- RUŠENÝ STL PLYNOVOD – PONECHÁN V ZEMI
- RUŠENÝ NTL PLYNOVOD – PONECHÁN V ZEMI
- NOVÝ STL PLYNOVOD – STAVEBNÍ POVOLENÍ(SP)
- NOVÉ STL PLYNOVODNÍ PŘÍPOJKY – SP

LEGENDA OSTATNÍ:

- MONTÁŽNÍ JÁMA
- HRANICE PARCEL KN
- VNITŘNÍ KRESBA PARCEL KN
- PARCELNÍ ČÍSLO
- PARCELY DOTČENÉ STAVBOU

VKLAD LISTŮ:

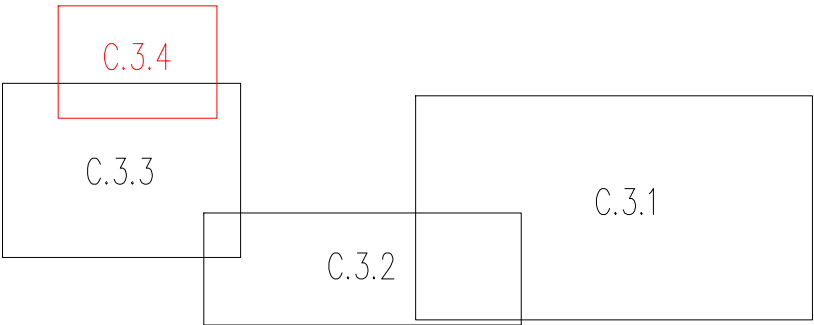

Místo stavby:	ul. Nábřežní, Rejvízská, Vysněná, Krátká, Karla Čapka k.ú. Jeseník, k.ú. Bukovice u Jeseníka				
Kraj:	Olomoucký kraj				
Vypracoval:	Odpovědný projektant:	Manažer projektu:			
Ing. Petr Charamza	Ing. Petr Charamza	Ing. Petr Charamza			
Investor:	GasNet, s.r.o., Klíšská 940/96, Klíše, 400 01 Ústí nad Labem				
Stavba:	P24 Z-REKO MS Jeseník - Nábřežní 2 HP číslo stavby 7700106421			Stupeň: DSP	Měřítko: 1:500
Výkres:	C. Situační výkresy Koordinační situační výkres			Počet A4: 2	Výkres č.: C.3.4
				Datum: 01/2025	
				Arch.č. - zak.č.: A2179	