



ETAPA I - překop křižovatky

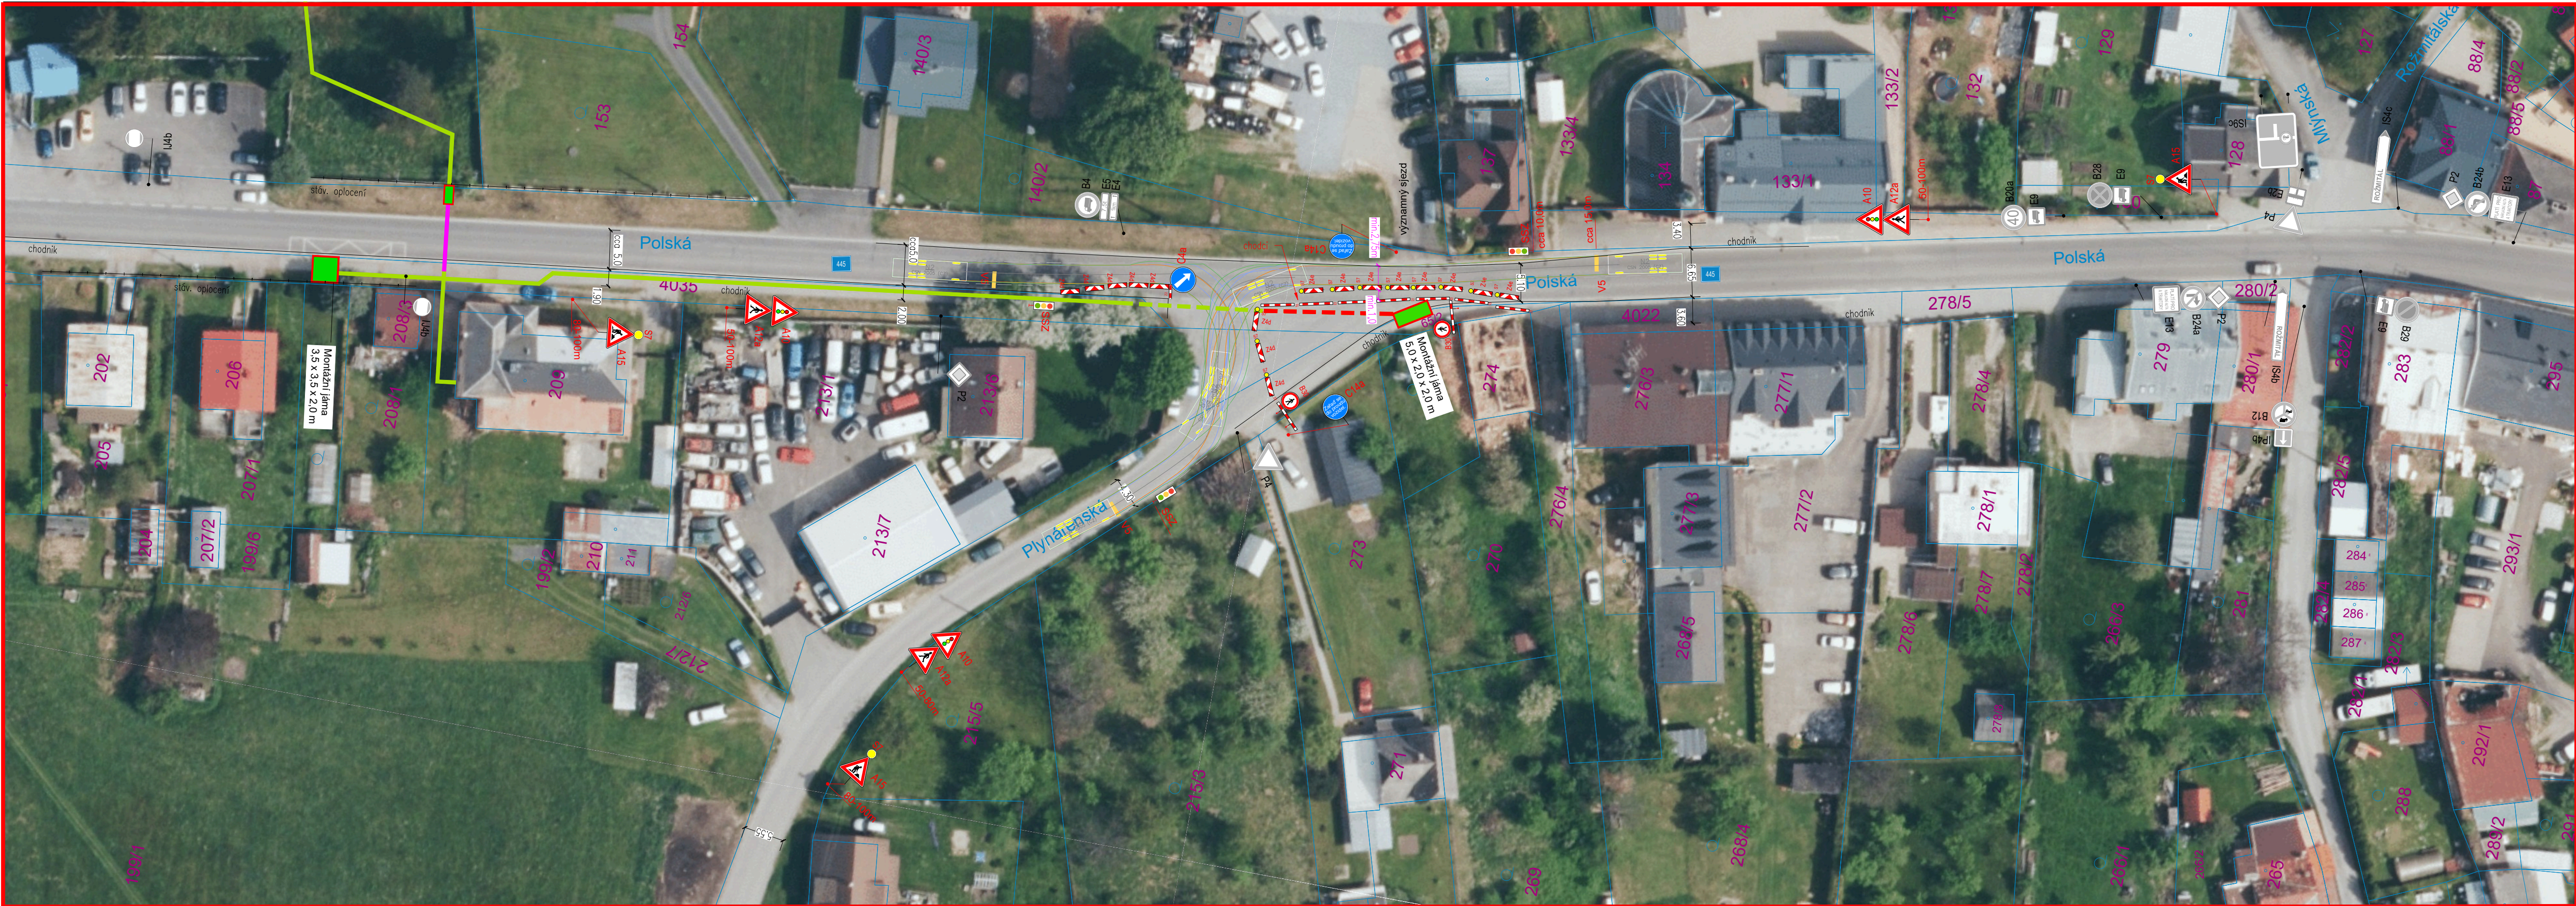

ETAPA II - překop křižovatky

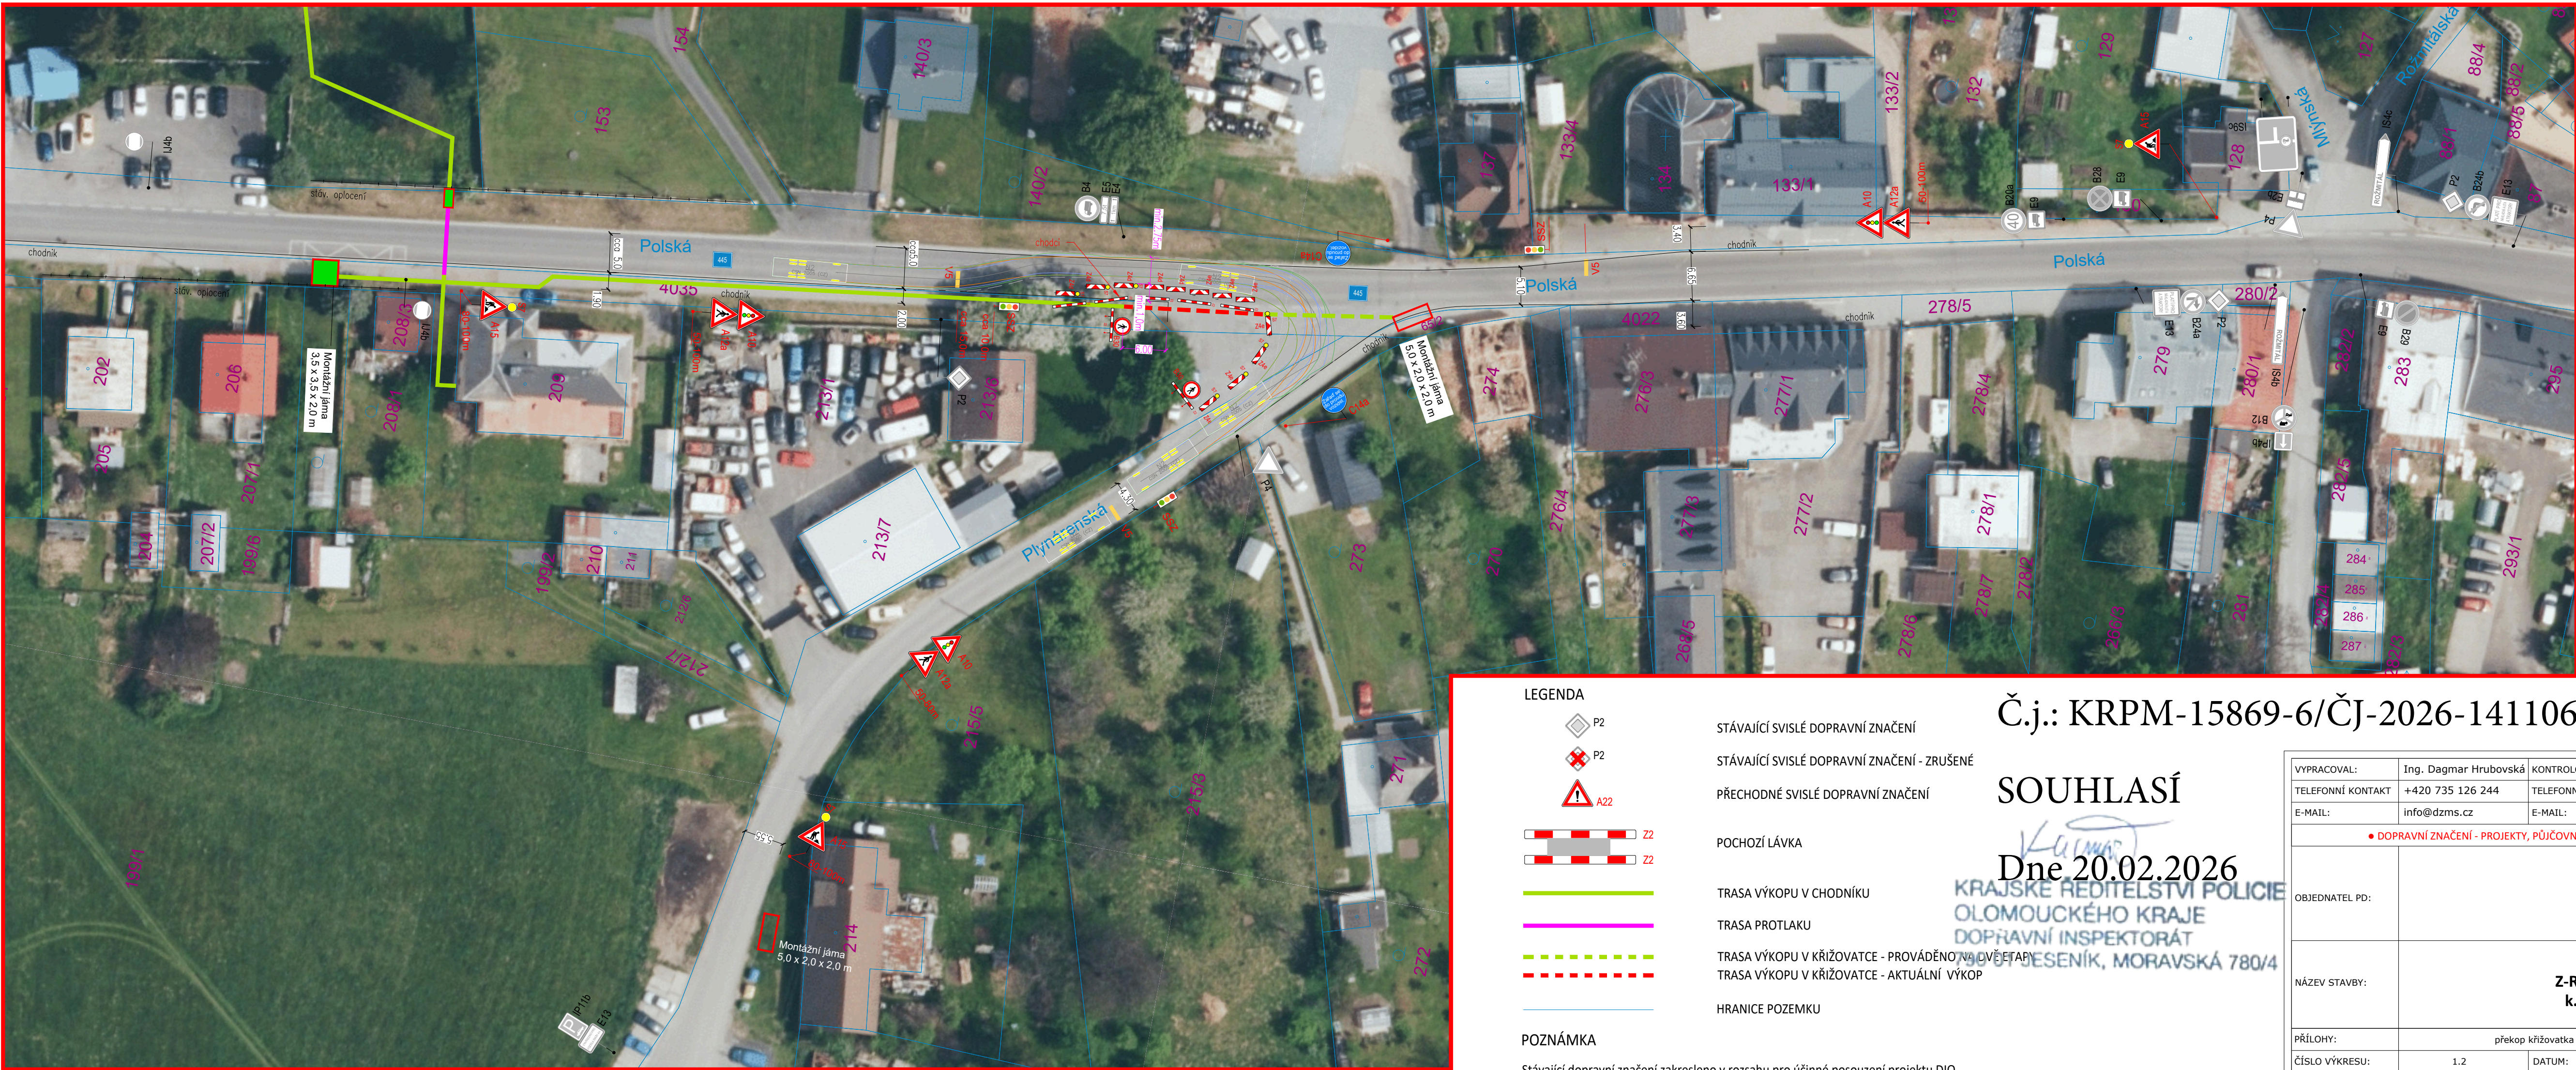

LEGENDA

- P2
- P2
- A22
- 22
- 22
- TRASA VÝKOPU V CHODNÍKU
- TRASA PROTLAKU
- TRASA VÝKOPU V KŘIŽOVATCE - PROVÁDĚNO V DVOU ETAPÁCH
- TRASA VÝKOPU V KŘIŽOVATCE - AKTUÁLNÍ VÝKOP
- HRANICE POZEMKU

POZNÁMKA

Stávající dopravní značení zakresleno v rozsahu pro účinné posouzení projektu DIO.
Projekt přechodného dopravního značení jev souladu s TP65, TP66 a zákonem 361/2000 Sb.

Č.j.: KRPM-15869-6/ČJ-2026-141106 4 situace

SOUHLASÍ

Dne 20.02.2026


KRAJSKÉ ŘEDITELSTVÍ POLICIE
OLOMOUCKÉHO KRAJE
DOPRAVNÍ INSPEKTORÁT
JESENÍK, MORAVSKÁ 780/4

VYPRACOVAL:	Ing. Dagmar Hrubovská	KONTROLOVAL:	Michal Semera	Michal Semera Wintrova 1067/19 747 06 Opava - Kylešovice
TELEFONNÍ KONTAKT	+420 735 126 244	TELEFONNÍ KONTAKT	+420 725 108 605	
E-MAIL:	info@dzms.cz	E-MAIL:	info@dzms.cz	
DOPRAVNÍ ZNAČENÍ - PROJEKT, PŮJČOVNA, MONTÁŽ, SERVIS, PORADENSTVÍ • PROJEKCE DOPRAVNÍCH STAVEB •				
OBJEDNATEL PD:	K + K služby s.r.o. Liptovská 100/35 790 01 Jeseník			
NÁZEV STAVBY:	Z-REKO MS Zlaté Hory - Polská k.ú. Zlaté Hory v Jeseníkách			
PŘÍLOHY:	překop křižovatka ul. Plynářská x ul. Polská			
ČÍSLO VÝKRESU:	1.2	DATUM:	27. 1. 2026	SDZ
MĚŘÍTKO:	1:500	FORMÁT:	840 x 594	

	P2	STÁVAJÍCÍ SVISLÉ DOPRAVNÍ ZNAČENÍ
	P2	STÁVAJÍCÍ SVISLÉ DOPRAVNÍ ZNAČENÍ - ZRUŠENÉ
	A22	PŘECHODNÉ SVISLÉ DOPRAVNÍ ZNAČENÍ
	Z2	POCHOZÍ LÁVKA
	Z2	
		TRASA VÝKOPU V CHODNÍKU
		TRASA PROTLAKU
		TRASA VÝKOPU V KŘIŽOVATCE - PROVÁDĚNO NA DVĚ ETAPY
		HRANICE POZEMKU

Projekt přechodného dopravního značení jev souladu s TP65, TP66 a zákonem 361/2000 Sb

VYPRACOVAL:	Ing. Dagmar Hrubcovská	KONTROLOVAL:	Michal Semera	Michal Semera Wintrova 1067/19 747 06 Opava - Kylešovice
TELEFONNÍ KONTAKT	+420 735 126 244	TELEFONNÍ KONTAKT	+420 725 108 605	
E-MAIL:	info@dzms.cz	E-MAIL:	info@dzms.cz	
● DOPRAVNÍ ZNAČENÍ - PROJEKTY, PŮJČOVNA, MONTÁŽ, SERVIS, PORADENSTVÍ ● PROJEKCE DOPRAVNÍCH STAVEB ●				
OBJEDNATEL PD:	K + K služby s.r.o. Liptovská 100/35 790 01 Jeseník			
NÁZEV STAVBY:	Z-REKO MS Zlaté Hory - Polská k.ú. Zlaté Hory v Jeseníkách			
PŘÍLOHY:	ul. Polská - protlak+výkop, ul. Plynárenská - výkop			
ČÍSLO VÝKRESU:	1.4	DATUM:	27. 1. 2026	
MĚŘÍTKO:	1:500	FORMÁT:	630 x 594	

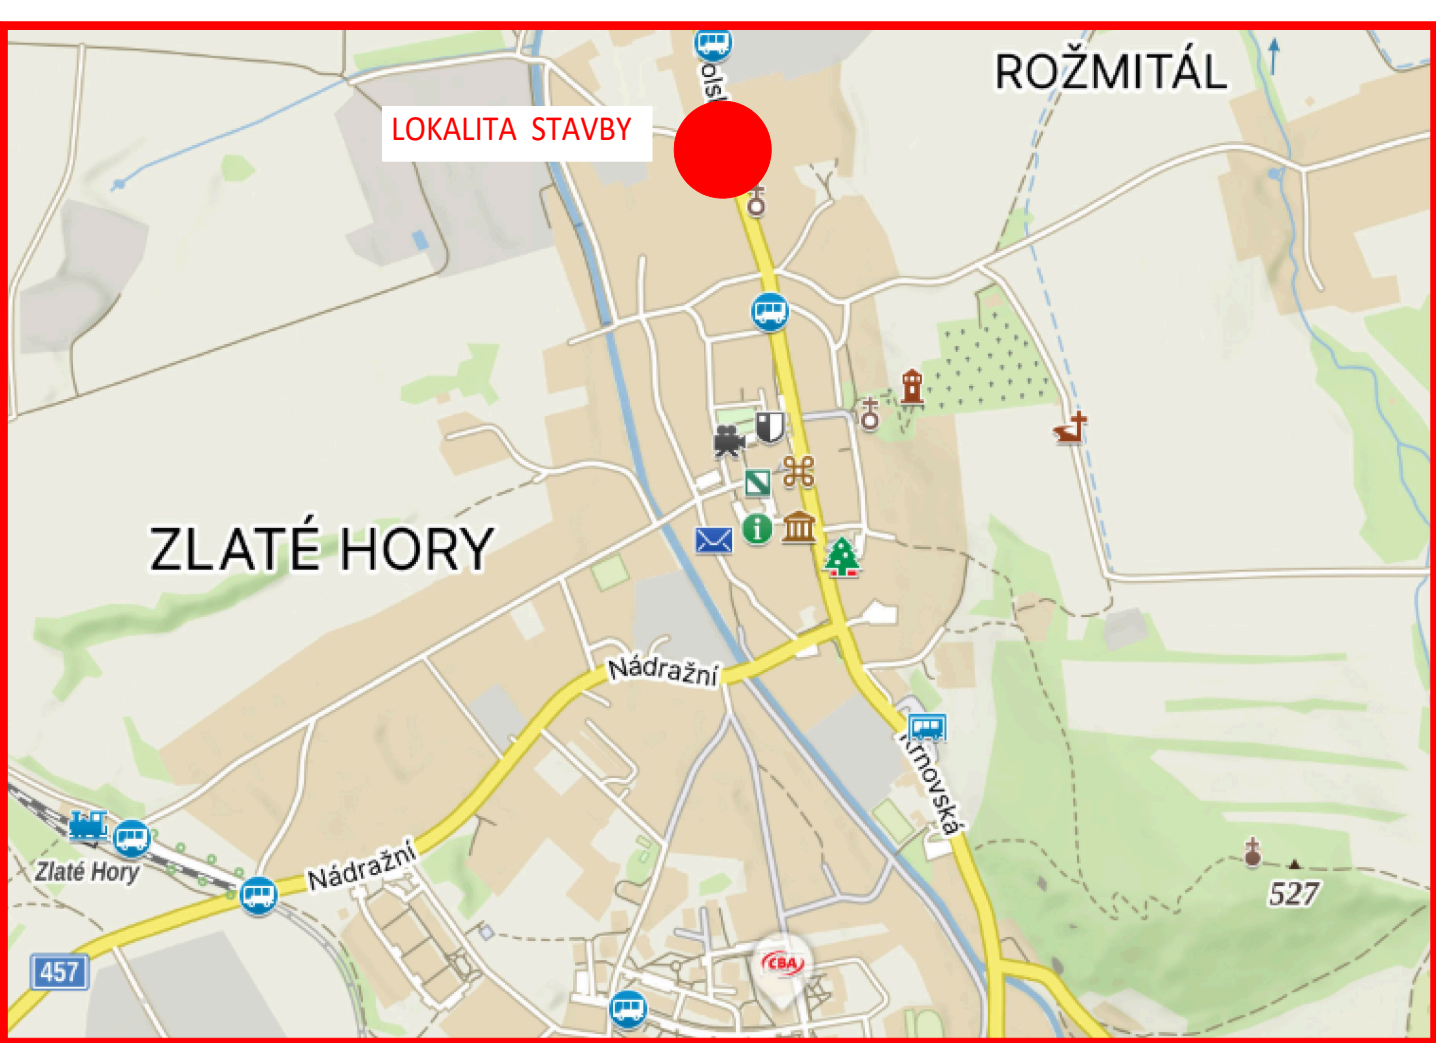

LEGENDA:

Stávající dopravní značení zakresleno v rozsahu nutném pro objektivní posouzení návrhu.

Podbarvení naznačuje místo předpokládaných stavebních prací.

ROZSAH STAVEBNÍCH PRACÍ

VYPRACOVAL:	Ing. Dagmar Hrubovská	KONTROLOVAL:	Michal Semera	Michal Semera Wintrova 1067/19 747 06 Opava - Kylešovice
TELEFONNÍ KONTAKT	+420 735 126 244	TELEFONNÍ KONTAKT	+420 725 108 605	
E-MAIL:	info@dzms.cz	E-MAIL:	info@dzms.cz	
● DOPRAVNÍ ZNAČENÍ - PROJEKTY, PŮJČOVNA, MONTÁŽ, SERVIS, PORADENSTVÍ ● PROJEKCE DOPRAVNÍCH STAVEB ●				
OBJEDNATEL PD:	K + K služby s.r.o. Liptovská 100/35 790 01 Jeseník			
NÁZEV STAVBY:	Z-REKO MS Zlaté Hory - Polská k.ú. Zlaté Hory v Jeseníkách			
PŘÍLOHY:	ŠIRŠÍ VZTAHY			
ČÍSLO VÝKRESU:	1.1.	DATUM:	27. 1. 2026	
MĚŘÍTKO:	-	FORMÁT:	420 x 297	