Tato situace byla ověřena odborem životního prostředí
a je přílohou jednotného environmentálního stanoviska
sp. značky: R/2025/036568
ze dne 20. 4. 2026
podpis

Městský úřad Jeseník
Odbor životního prostředí

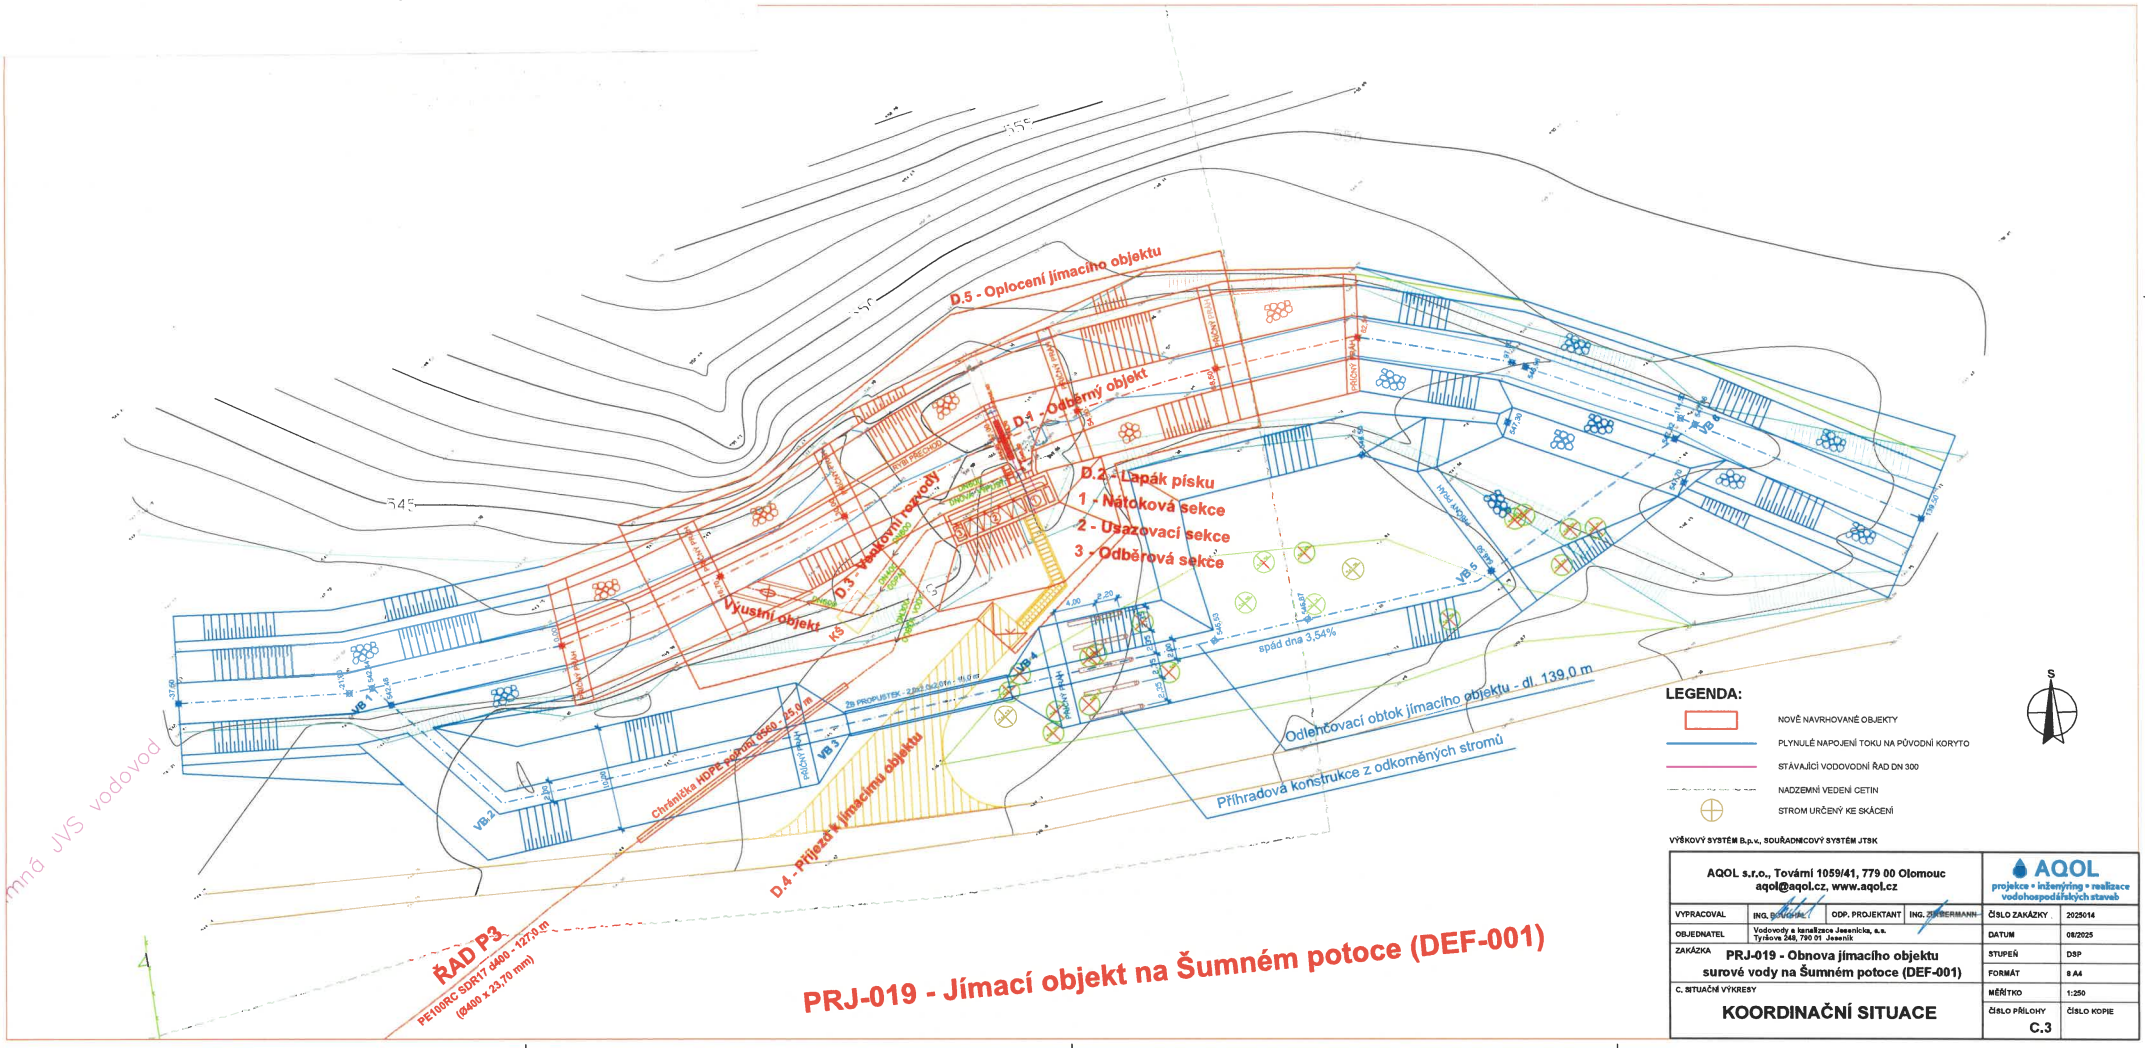

mná JVS vodovod