


- Omezený úsek
- Objízdná trasa
- Objízdná trasa
- A15 Navržené přechodné DZ
- P4 Stávající svisté DZ
- P4 Zrušené stávající svisté DZ

Autor: Dopravní Značení Tkadleček, Grudova 4, 747 05 Opava	
Zodp. projektant: Jan Tkadleček	IČO: 087 346 31
Vypracoval: Jan Tkadleček	tel: 737 351 772
Kontroloval: Jan Tkadleček	Datum: 04/2026
Měřítko: 1:5000	Číslo zakázky: 065/2026 Formát: A3
Zadavatel: BERKASTAV s.r.o. Kasárenská 2501/7, 794 01 Krnov	Stavba: Jeseník ul. Lipovská - Obnova vodovodu I.Etapa
Popis: Přehledná situace - 1.Etapa - úplná uzavírka, 2. + 3.1 a 3.2 Etapa částečná uzavírka (SSZ)	

**TKADLEČEK**  
Dopravní značení

tkadlecek.cz  
znacky@tkadlecek.cz

Výkres číslo:  
**DZ-A**

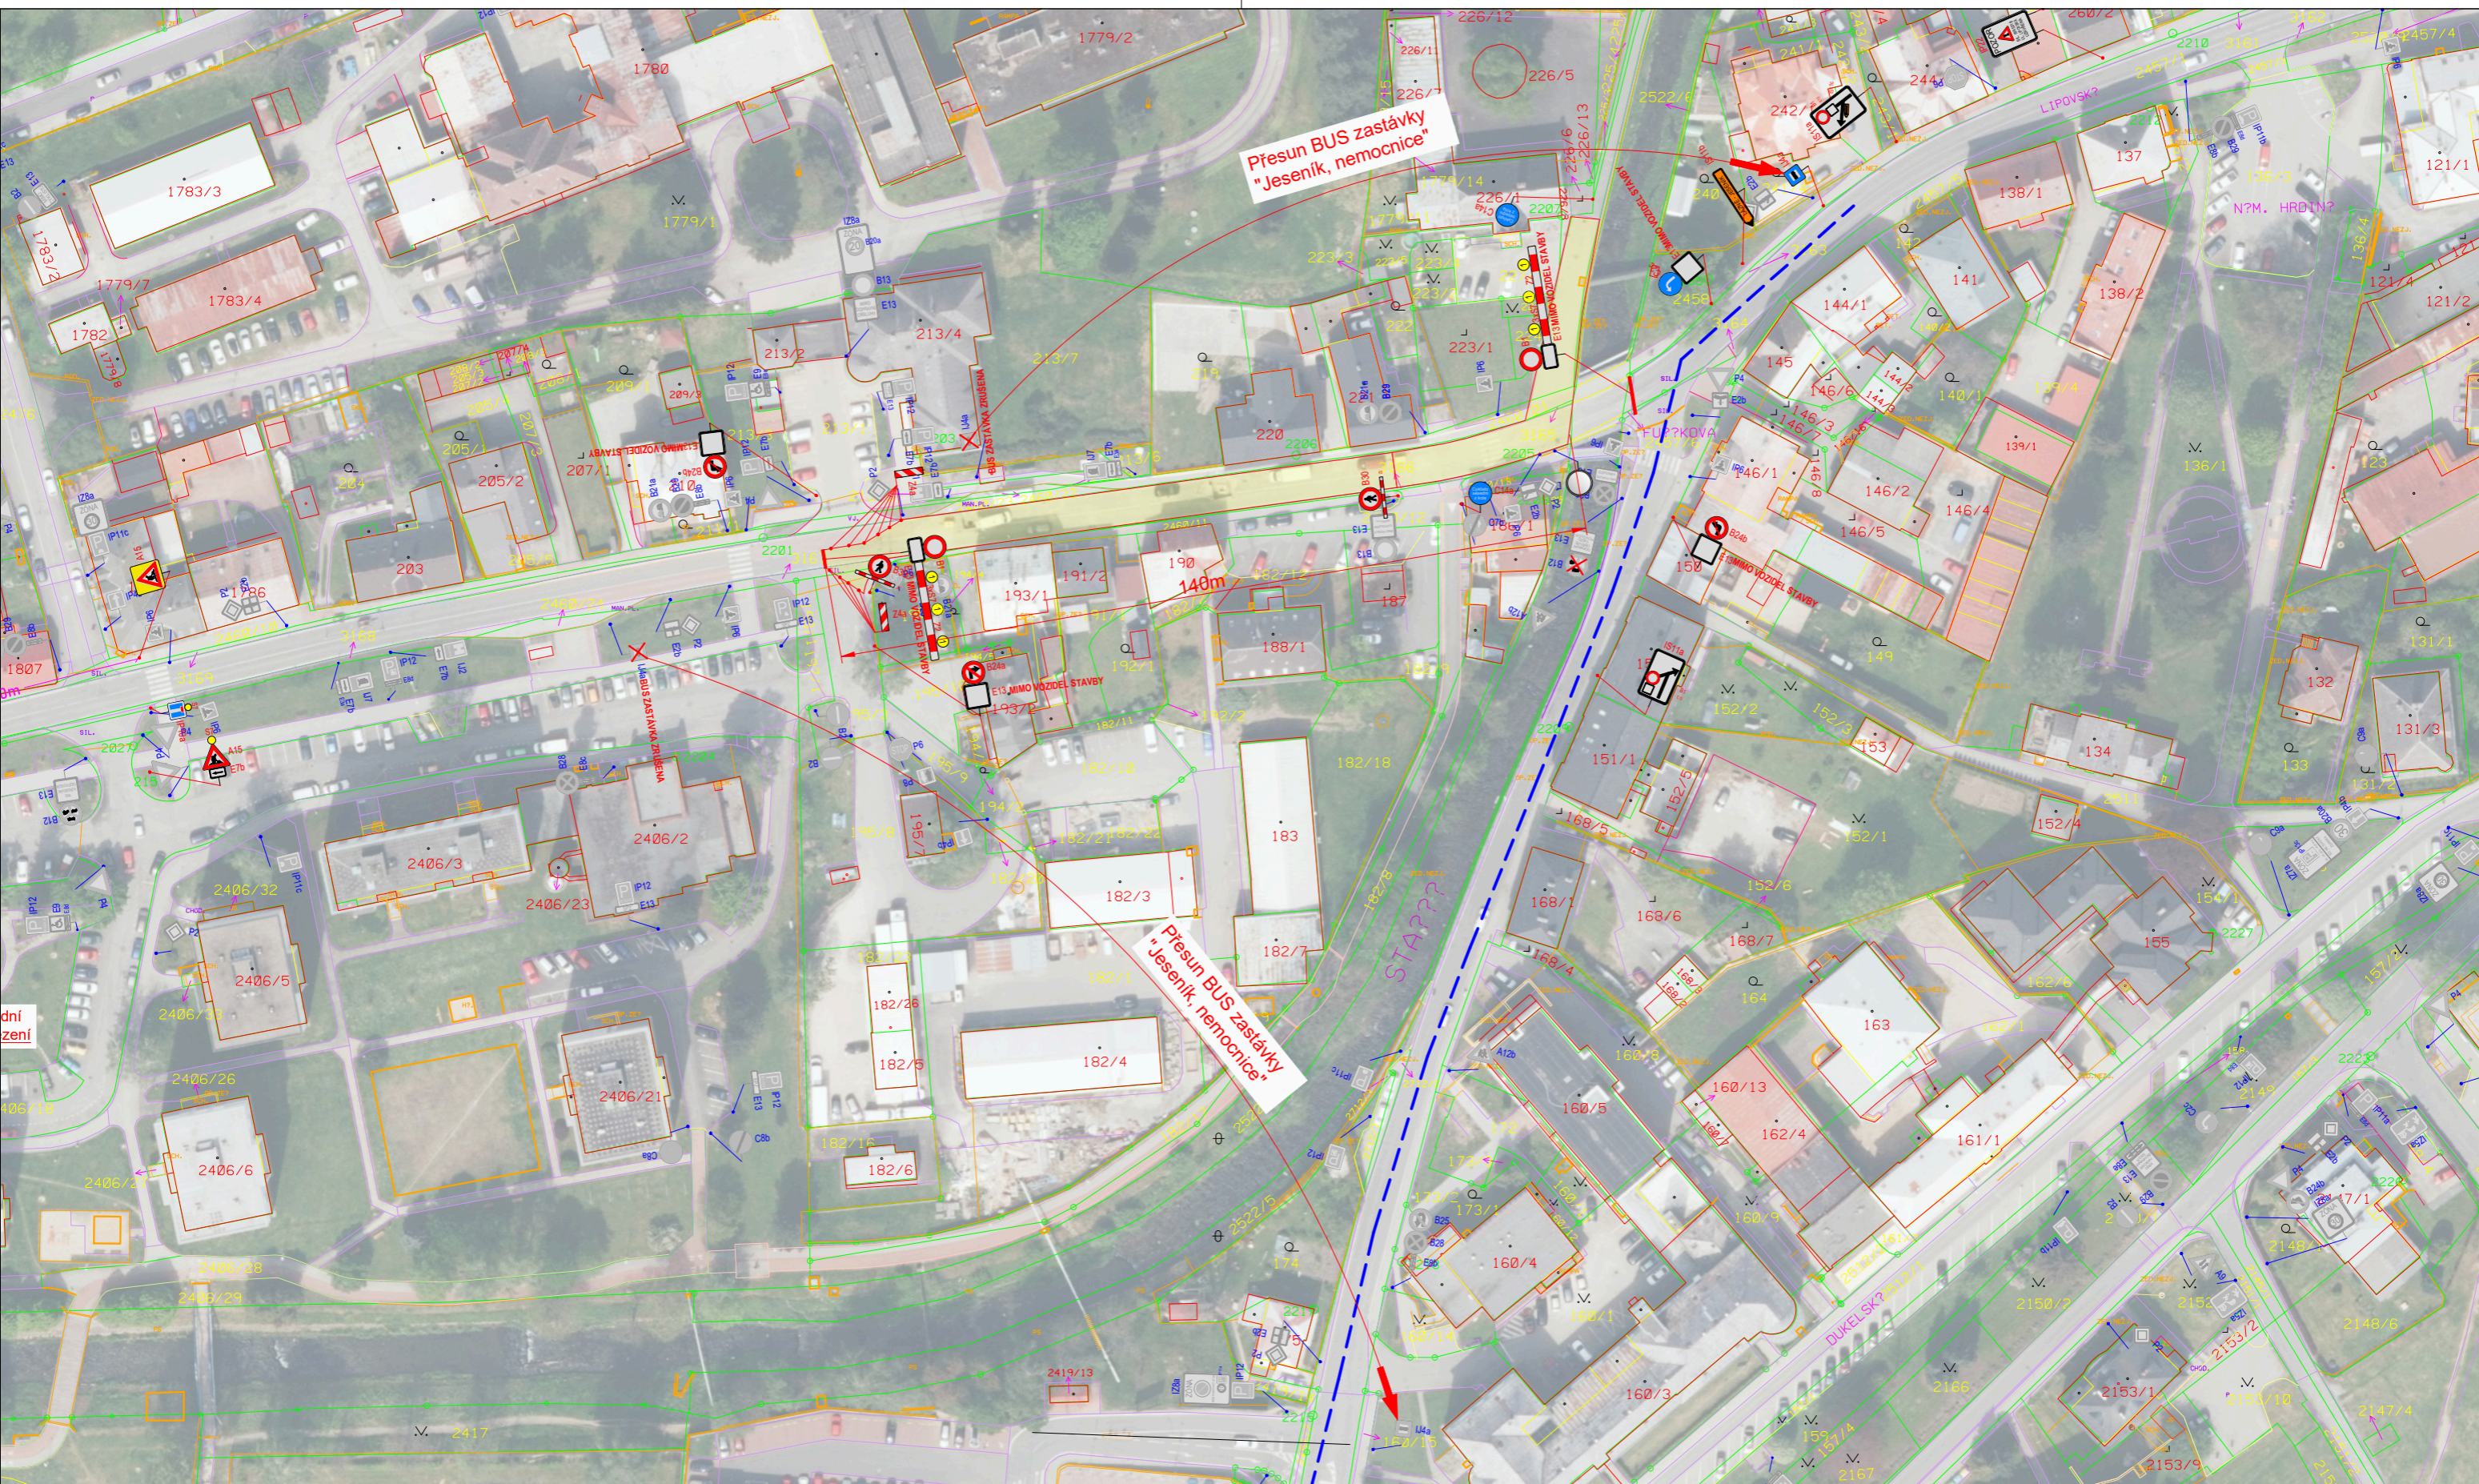

- Omezený úsek
- Objízdná trasa
- A15 Navržené přechodné DZ
- P4 Stávající svisté DZ
- P4 Zrušené stávající svisté DZ

Autor:	Dopravní Značení Tkadleček, Grudova 4, 747 05 Opava		
Zodp. projektant:	Jan Tkadleček	<i>Jan Tkadleček</i>	IČO: 087 346 31
Vypracoval:	Jan Tkadleček	<i>Jan Tkadleček</i>	tel.: 737 351 772
Kontroloval:	Jan Tkadleček	<i>Jan Tkadleček</i>	Datum: 04/2026
Měřítko:	1:1000	Číslo zakázky:	065/2026 Formát: A3
Zadavatel:	BERKASTAV s.r.o. Kasárenská 2501/7, 794 01 Krnov		
Stavba:	Jeseník ul. Lipovská - Obnova vodovodu I.Etapa		
Popis:	Uzavírka sil. III/45319 ul. Lipovská - 1.Etapa		



**TKADLEČEK**  
Dopravní značení

tkadlecek.cz  
znacky@tkadlecek.cz

Výkres číslo:  
**DZ-1.1**



DZ umístěno min. 7 dní před zahájením omezení

- Omezený úsek
- Objízdná trasa
- A15 Navržené přechodné DZ
- P4 Stávající svisté DZ
- P4 Zrušené stávající svisté DZ


Autor:	Dopravní Značení Tkadleček, Grudova 4, 747 05 Opava		
Zodp. projektant:	Jan Tkadleček	<i>Jan Tkadleček</i>	IČO: 087 346 31
Vypracoval:	Jan Tkadleček	<i>Jan Tkadleček</i>	tel.: 737 351 772
Kontroloval:	Jan Tkadleček	<i>Jan Tkadleček</i>	Datum: 04/2026
Měřítko:	1:1000	Číslo zakázky:	065/2026 Formát: A3
Zadavatel:	BERKASTAV s.r.o. Kasárenská 2501/7, 794 01 Krnov		
Stavba:	Jeseník ul. Lipovská - Obnova vodovodu I.Etapa		
Popis:	Uzavírka parkoviště - výkopové práce plynovodu		






**TKADLEČEK**  
Dopravní značení

tkadlecek.cz  
znacky@tkadlecek.cz

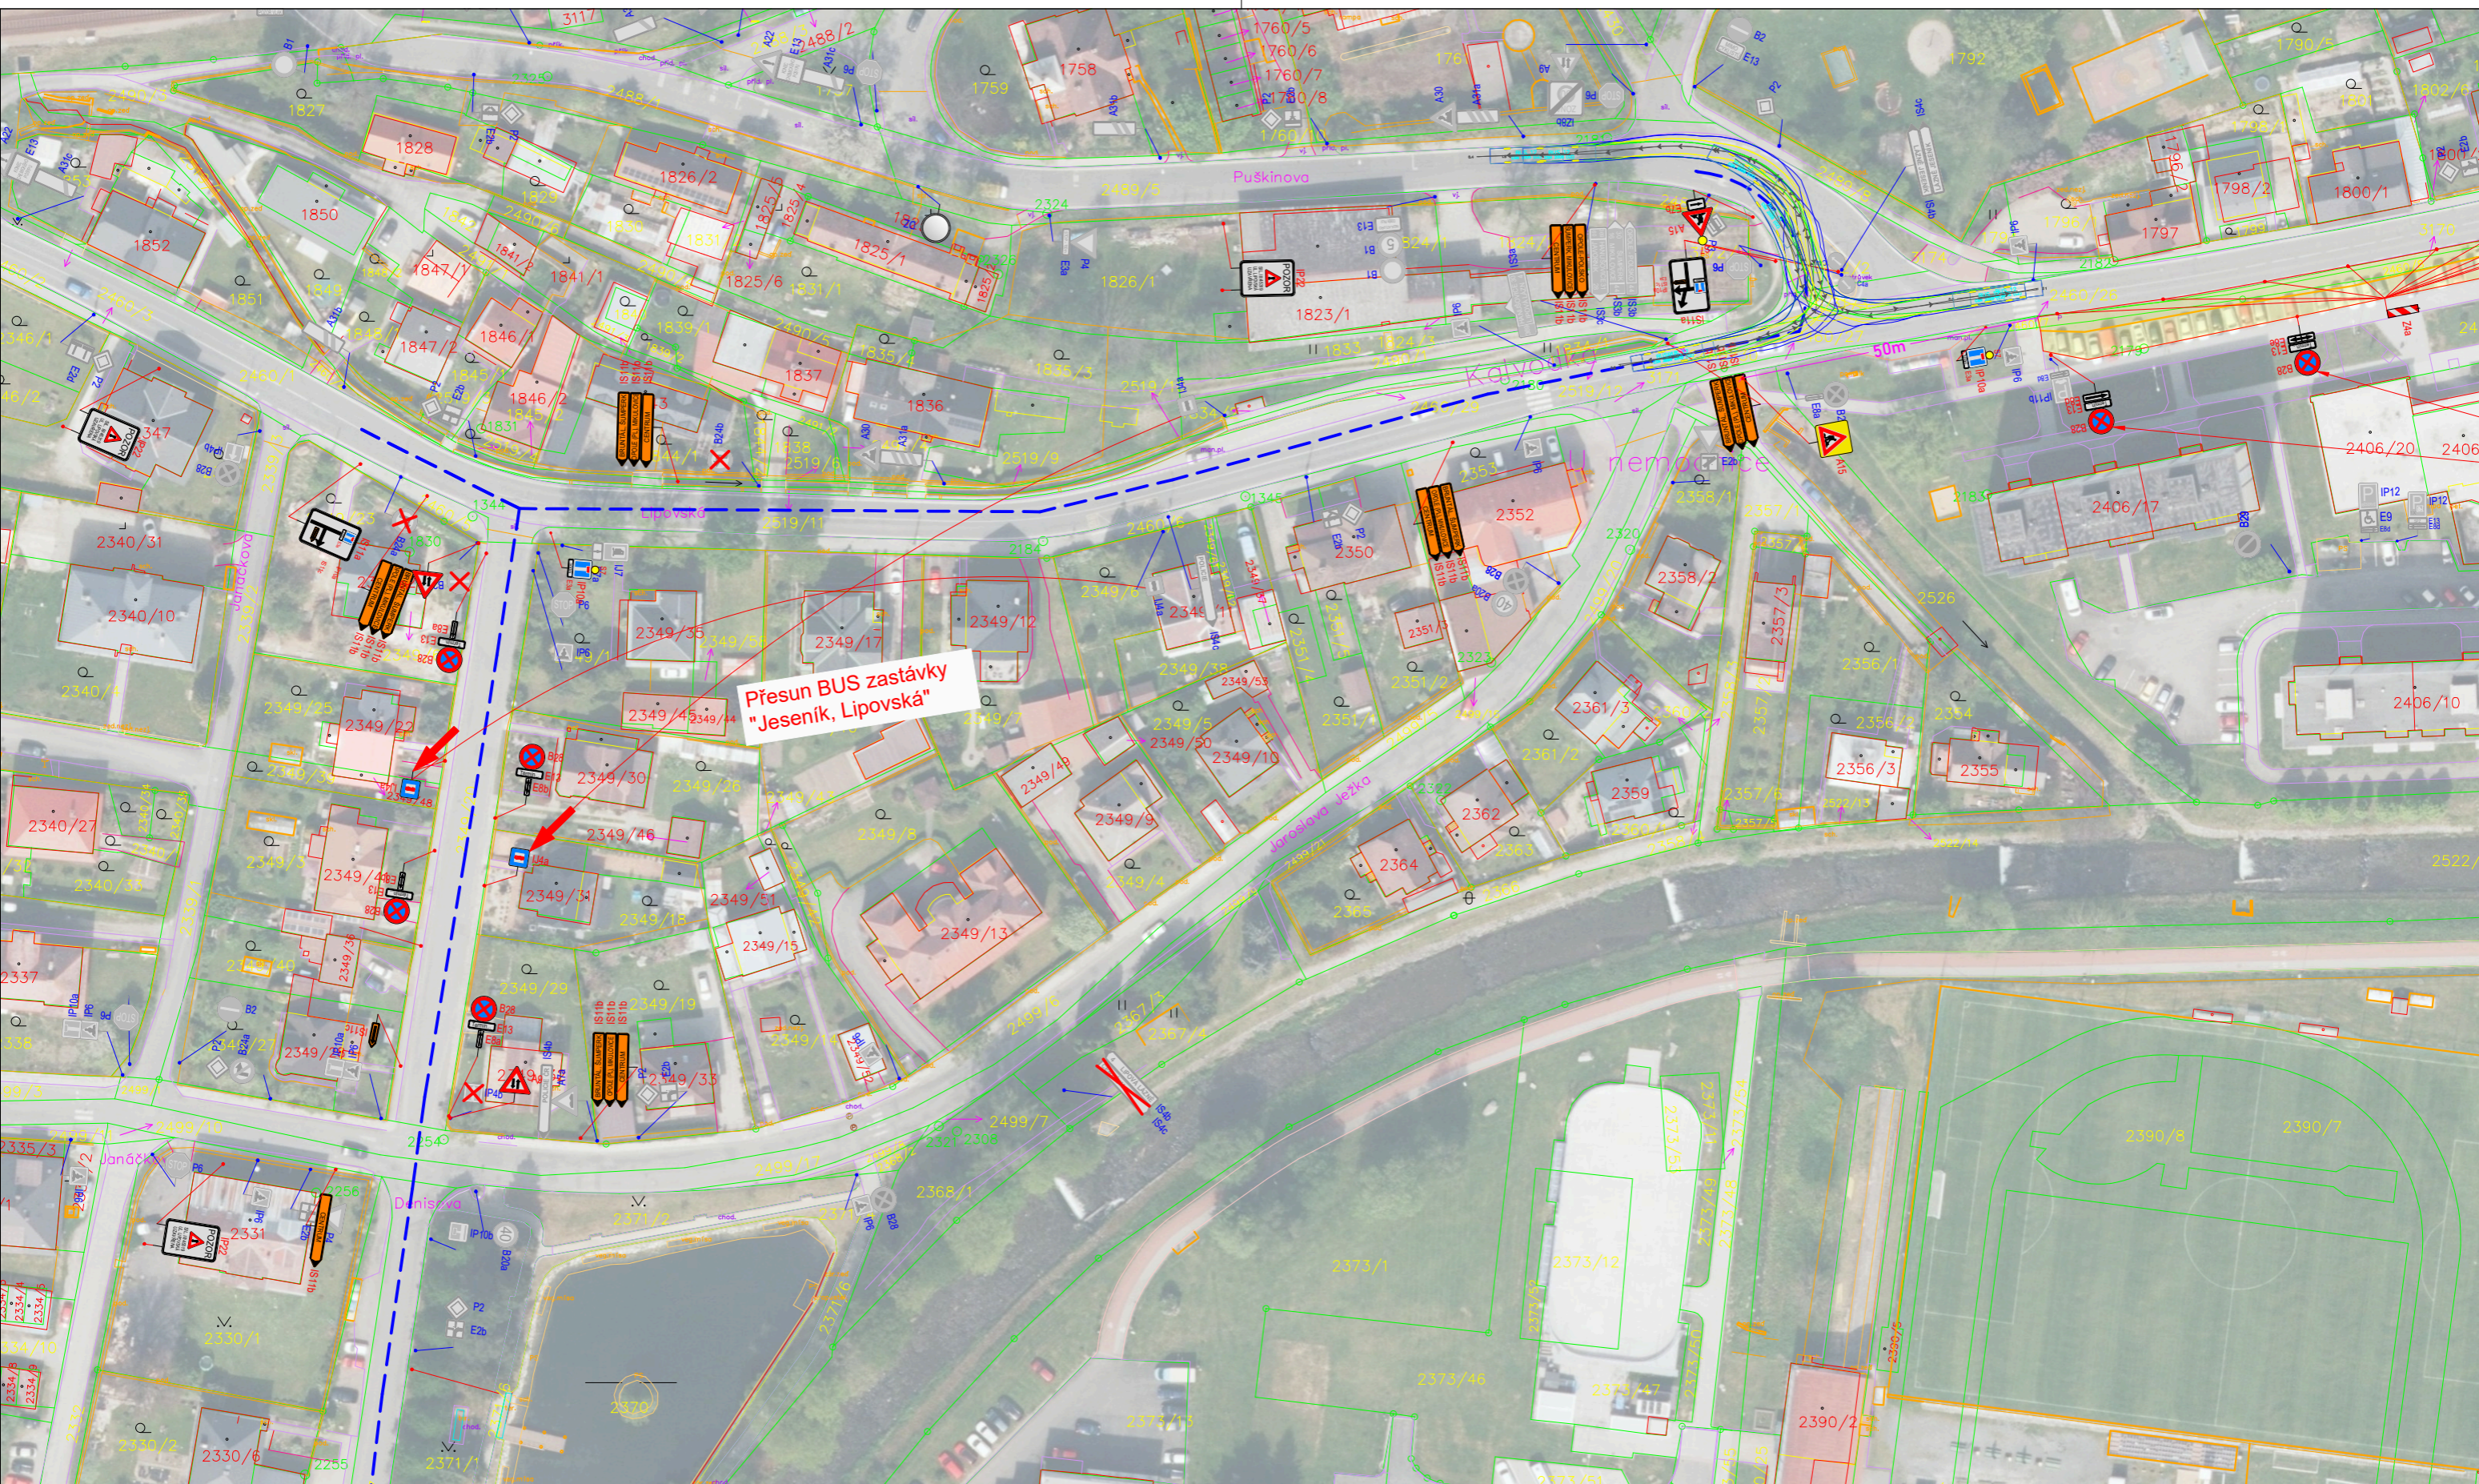Výkres číslo:  
**DZ-13**



Přesun BUS zastávky  
"Jeseník, Lipovská"

- Omezený úsek
- Objízdná trasa
-  A15 Navržené přechodné DZ
-  P4 Stávající svisté DZ
-  P4 Zrušené stávající svisté DZ


Autor:	Dopravní Značení Tkadleček, Grudova 4, 747 05 Opava		
Zodp. projektant:	Jan Tkadleček	<i>Jan Tkadleček</i>	IČO: 087 346 31
Vypracoval:	Jan Tkadleček	<i>Jan Tkadleček</i>	tel.: 737 351 772
Kontroloval:	Jan Tkadleček	<i>Jan Tkadleček</i>	Datum: 04/2026
Měřítko:	1:1000	Číslo zakázky:	065/2026 Formát: A3
Zadavatel:	BERKASTAV s.r.o. Kasárenská 2501/7, 794 01 Krnov		
Stavba:	Jeseník ul. Lipovská - Obnova vodovodu I.Etapa		
Popis:	Objízdná trasa		



**TKADLEČEK**  
Dopravní značení

tkadlecek.cz  
znacky@tkadlecek.cz

Výkres číslo:  
**DZ-1.4**

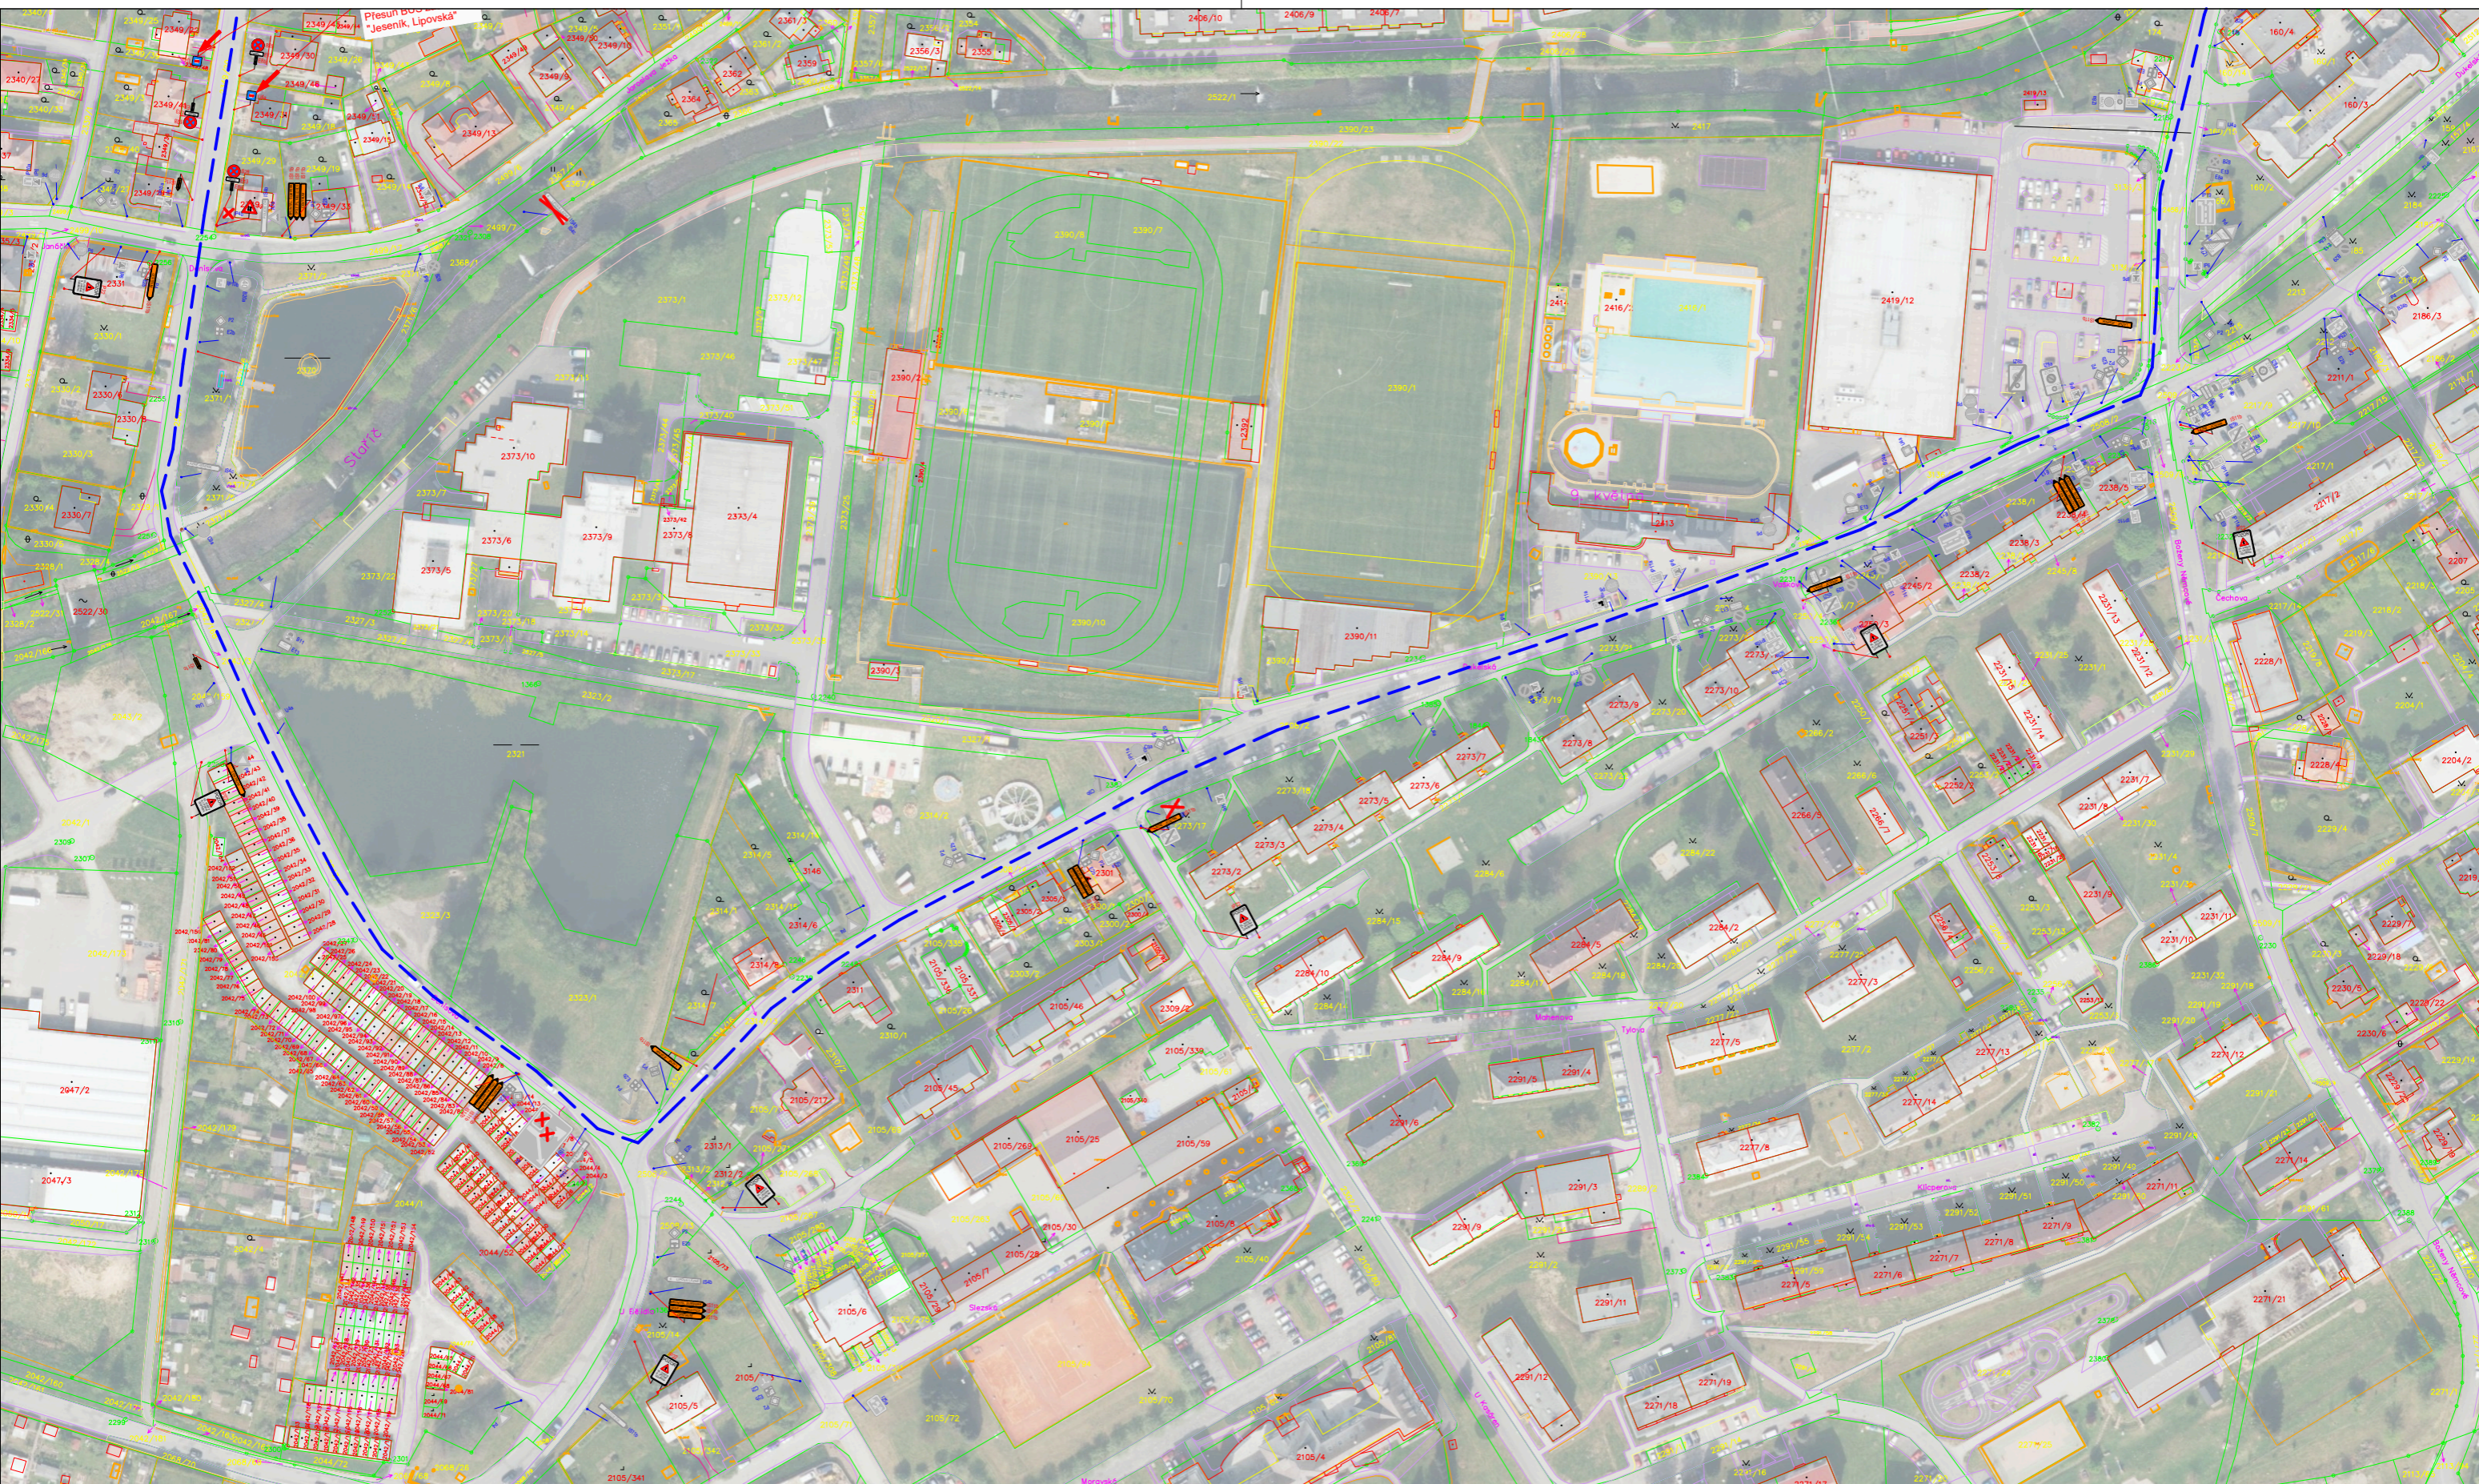

- Omezený úsek
- Objízdná trasa
- ▲ A15 Navržené přechodné DZ
- ▼ P4 Stávající svisté DZ
- ✕ P4 Zrušené stávající svisté DZ

Autor:	Dopravní Značení Tkadleček, Grudova 4, 747 05 Opava		
Zodp. projektant:	Jan Tkadleček	<i>Jan Tkadleček</i>	IČO: 087 346 31
Vypracoval:	Jan Tkadleček	<i>Jan Tkadleček</i>	tel.: 737 351 772
Kontroloval:	Jan Tkadleček	<i>Jan Tkadleček</i>	Datum: 04/2026
Měřítko:	1:2000	Číslo zakázky:	065/2026 Formát: A3
Zadavatel:	BERKASTAV s.r.o. Kasárenská 2501/7, 794 01 Krnov		
Stavba:	Jeseník ul. Lipovská - Obnova vodovodu I.Etapa		
Popis:	Objízdná trasa		



**TKADLEČEK**  
Dopravní značení

tkadlecek.cz  
znacky@tkadlecek.cz

Výkres číslo:  
**DZ-1.5**






- Omezený úsek
- Objízdná trasa
- A15 Navržené přechodné DZ
- P4 Stávající svisté DZ
- P4 Zrušené stávající svisté DZ

Autor:	Dopravní Značení Tkadleček, Grudova 4, 747 05 Opava		
Zodp. projektant:	Jan Tkadleček	<i>Jan Tkadleček</i>	IČO: 087 346 31
Vypracoval:	Jan Tkadleček	<i>Jan Tkadleček</i>	tel.: 737 351 772
Kontroloval:	Jan Tkadleček	<i>Jan Tkadleček</i>	Datum: 04/2026
Měřítko:	1:1000	Číslo zakázky: 065/2026	Formát: A3
Zadavatel:	BERKASTAV s.r.o. Kasárenská 2501/7, 794 01 Krnov		
Stavba:	Jeseník ul. Lipovská - Obnova vodovodu I.Etapa		
Popis:	Částečná uzavírka sil. III/45319 ul. Lipovská - 3.Etapa		




**TKADLEČEK**  
Dopravní značení

tkadlecek.cz  
znacky@tkadlecek.cz

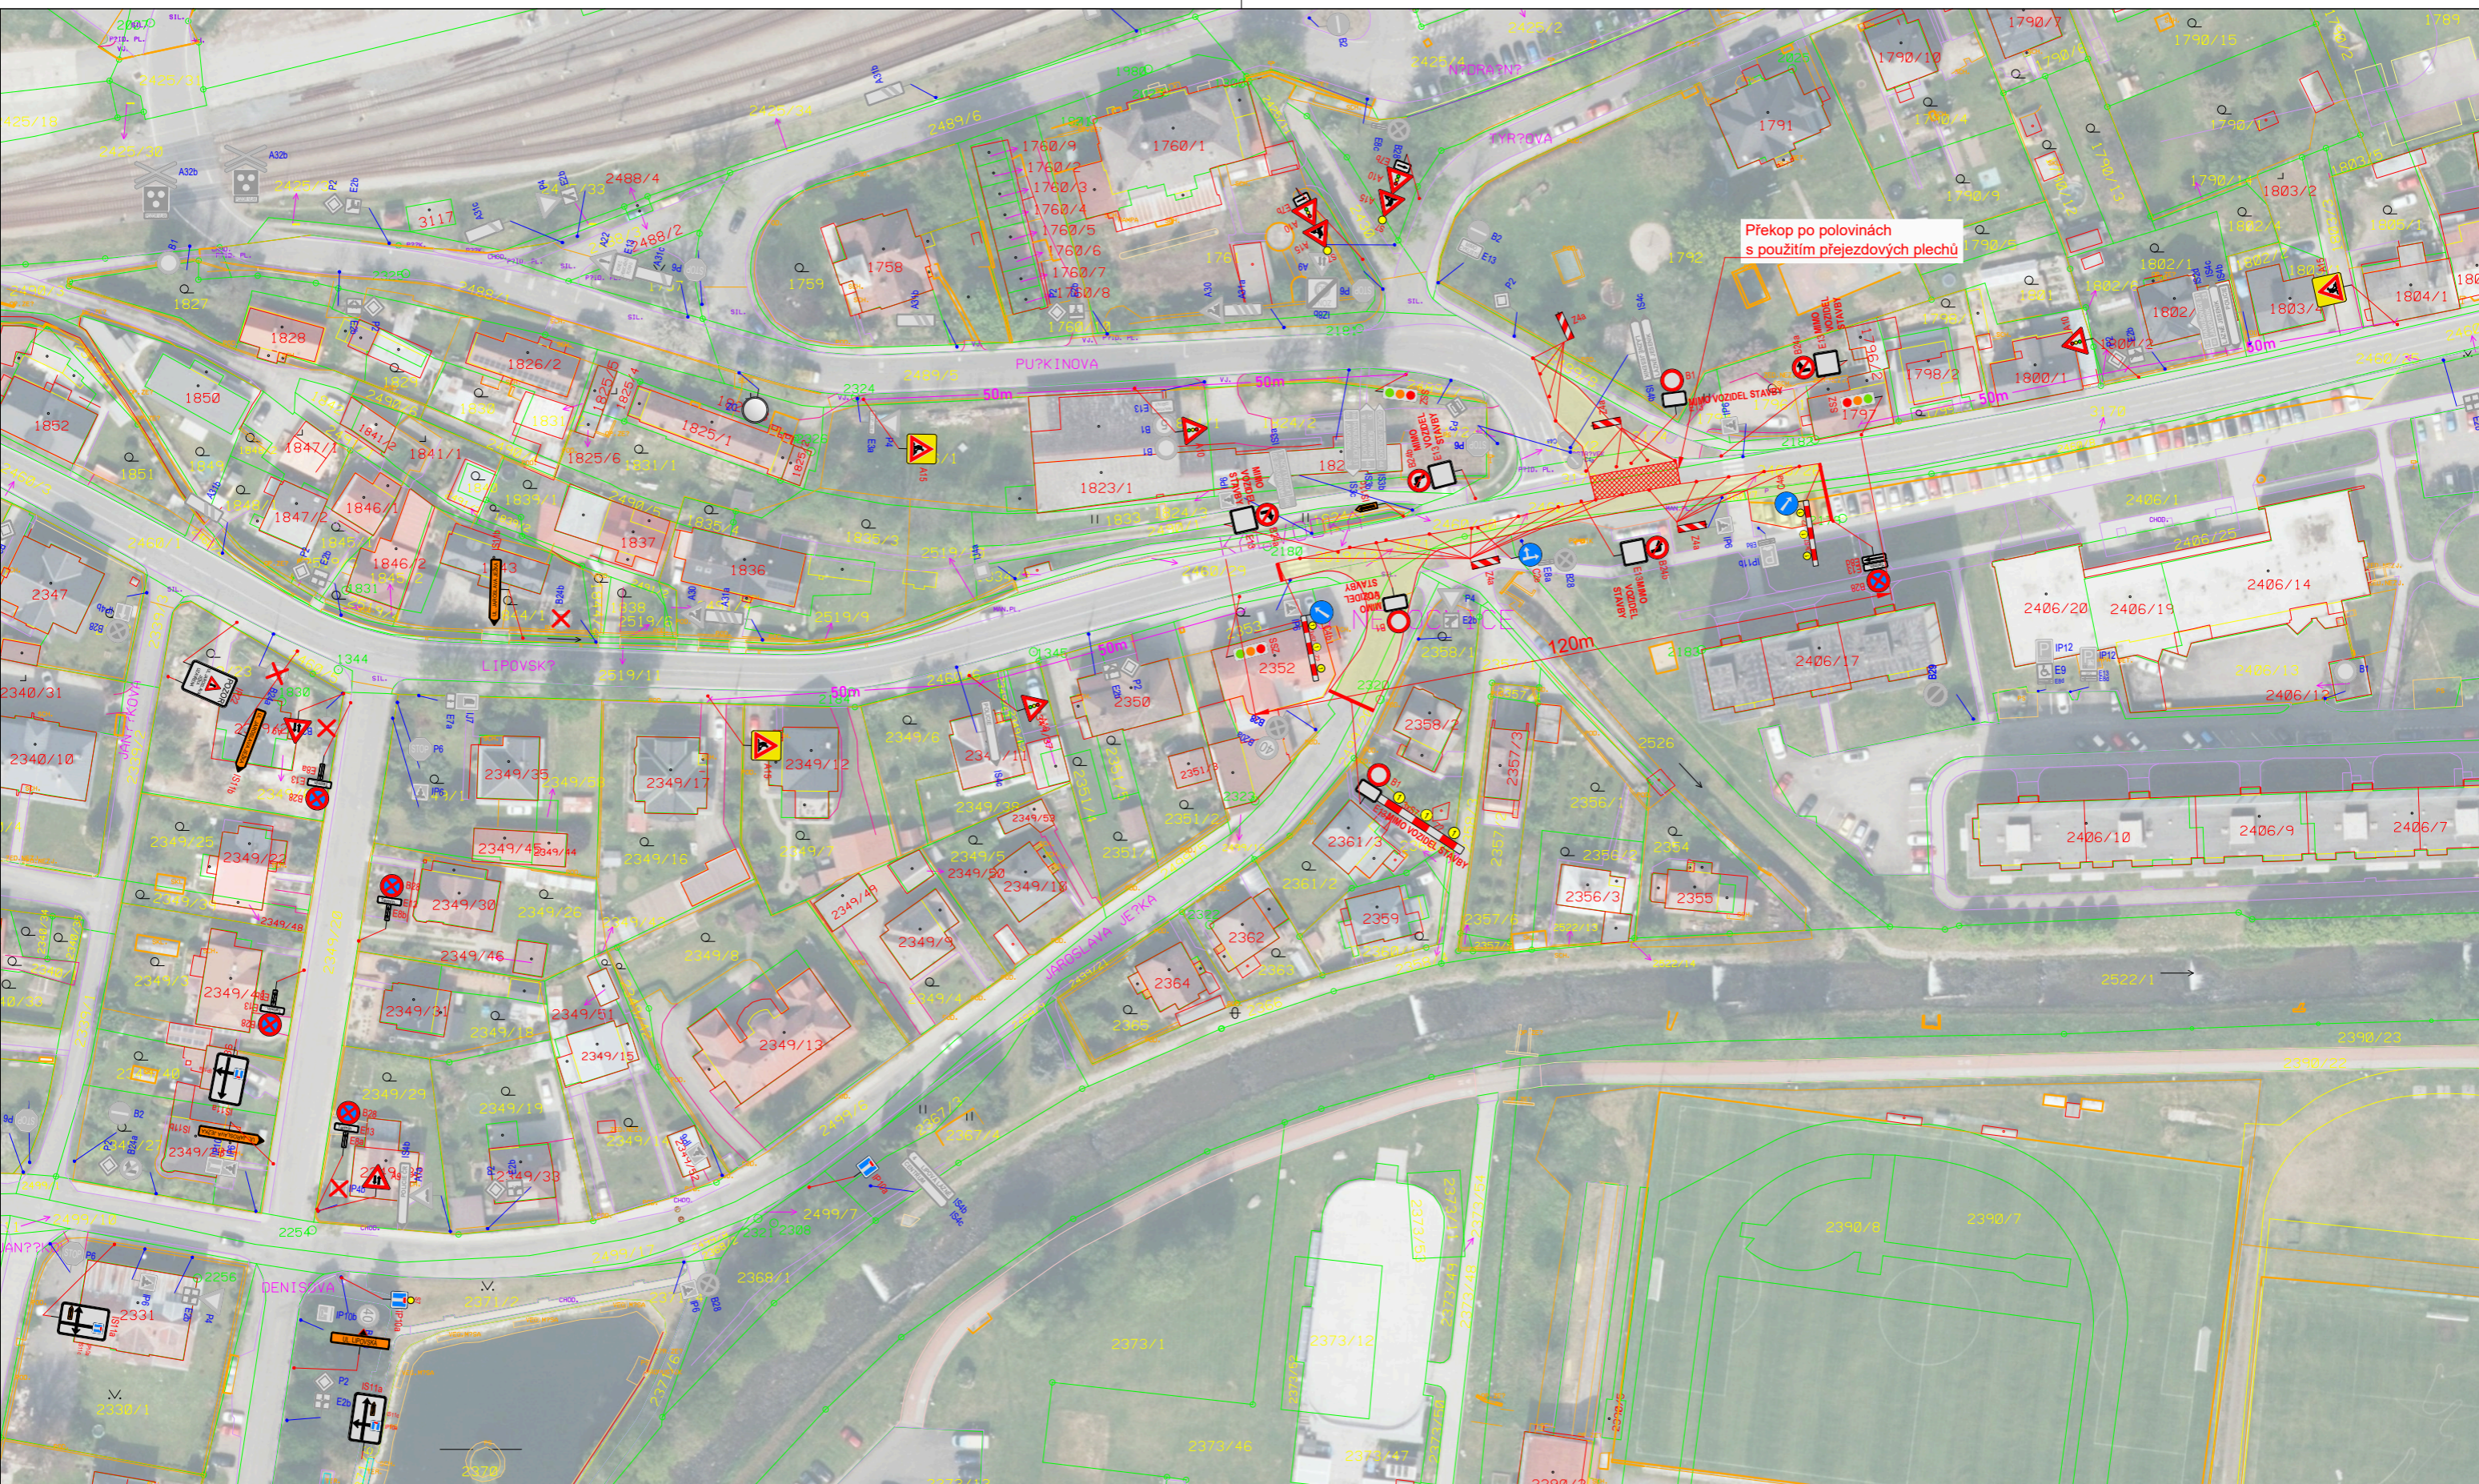Výkres číslo:  
**DZ-3.1**



Překop po polovinách  
s použitím přejezdových pletchů

- Omezený úsek
- Objízdná trasa
-  A15 Navržené přechodné DZ
-  P4 Stávající svisté DZ
-  P4 Zrušené stávající svisté DZ






Autor:	Dopravní Značení Tkadleček, Grudova 4, 747 05 Opava		
Zodp. projektant:	Jan Tkadleček	<i>Jan Tkadleček</i>	IČO: 087 346 31
Vypracoval:	Jan Tkadleček	<i>Jan Tkadleček</i>	tel.: 737 351 772
Kontroloval:	Jan Tkadleček	<i>Jan Tkadleček</i>	Datum: 04/2026
Měřítko:	1:1000	Číslo zakázky:	065/2026 Formát: A3
Zadavatel:	BERKASTAV s.r.o. Kasárenská 2501/7, 794 01 Krnov		
Stavba:	Jeseník ul. Lipovská - Obnova vodovodu I.Etapa		
Popis:	Částečná uzavírka sil. III/45319 ul. Lipovská - 3.Etapa		



**TKADLEČEK**  
Dopravní značení

tkadlecek.cz  
znacky@tkadlecek.cz

Výkres číslo:  
**DZ-3.2**

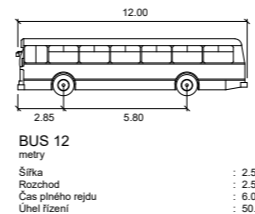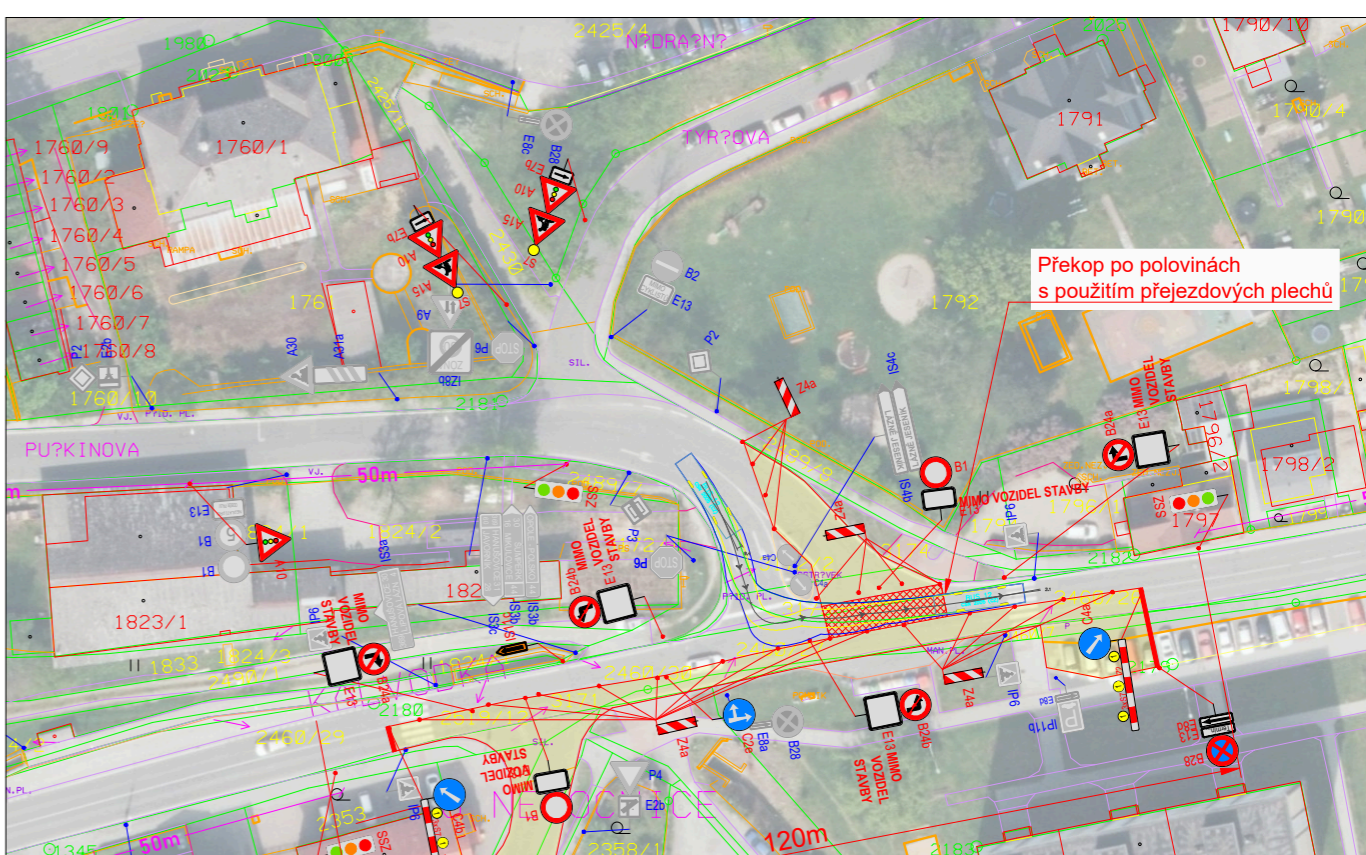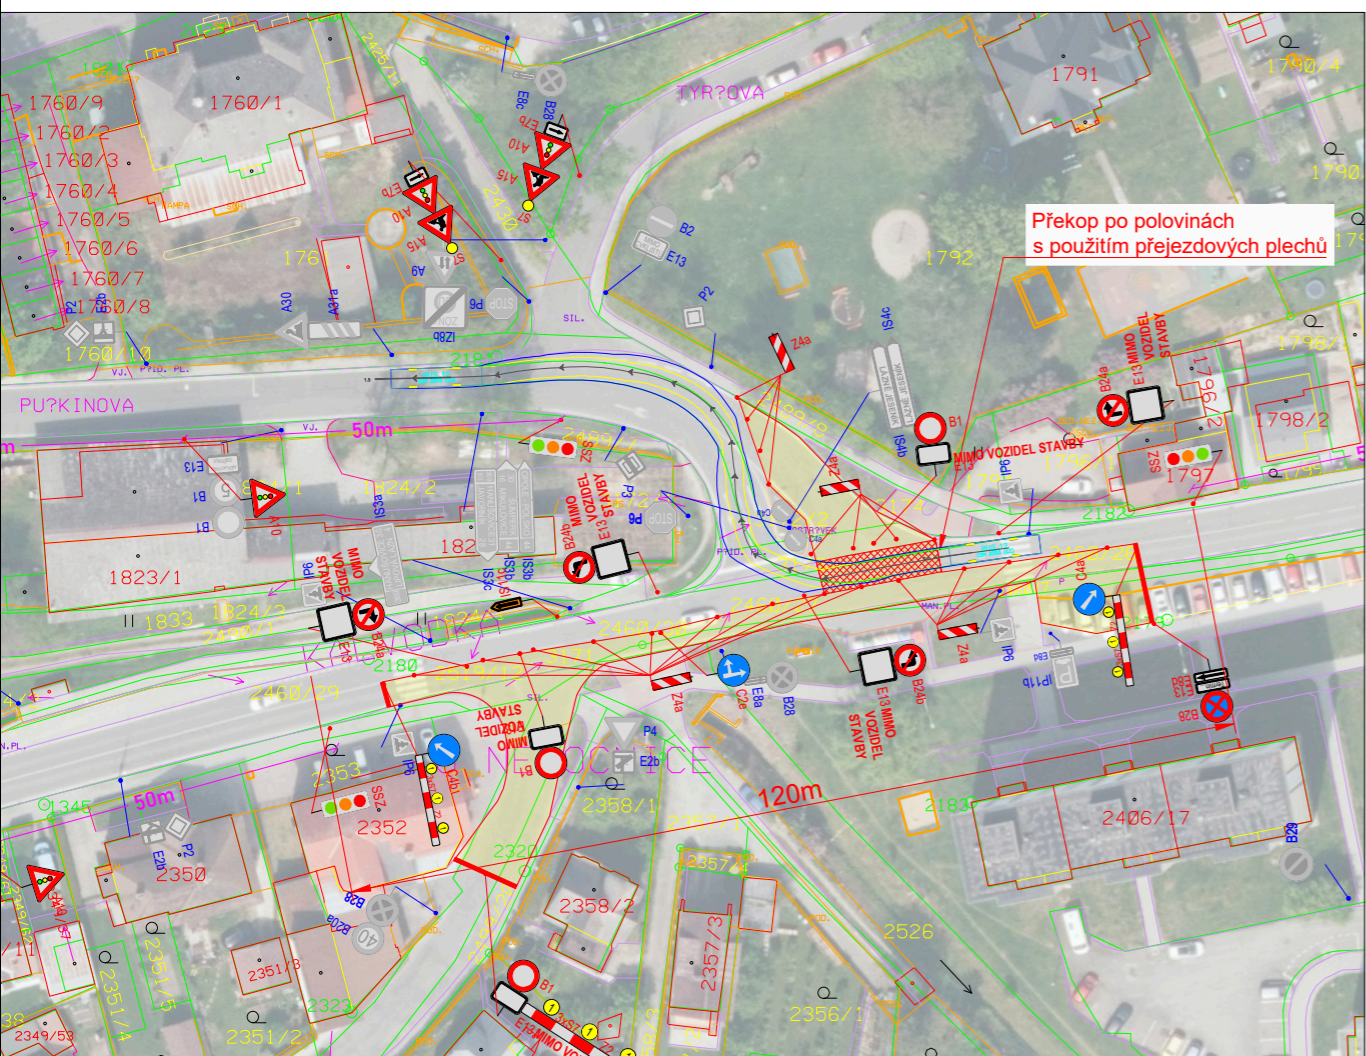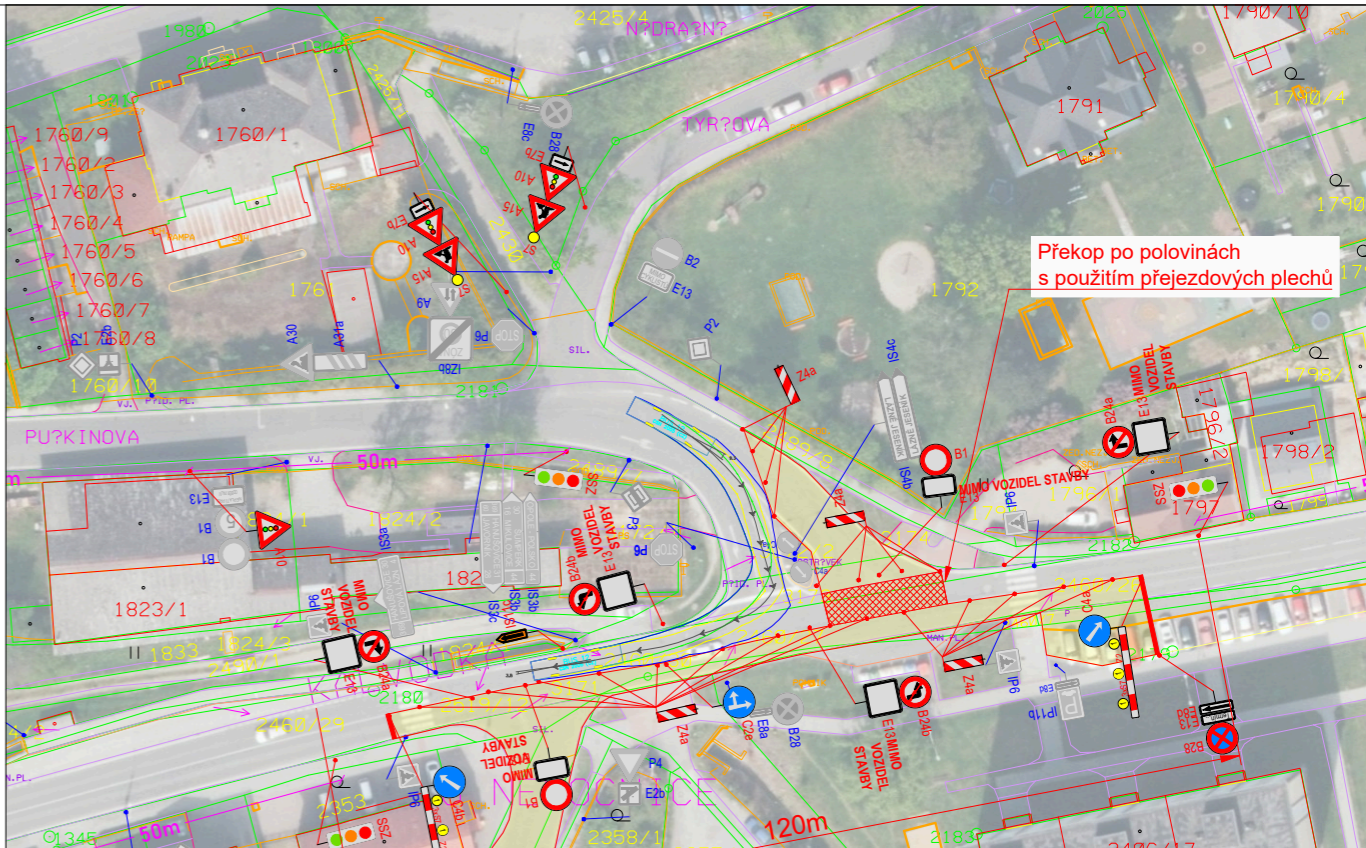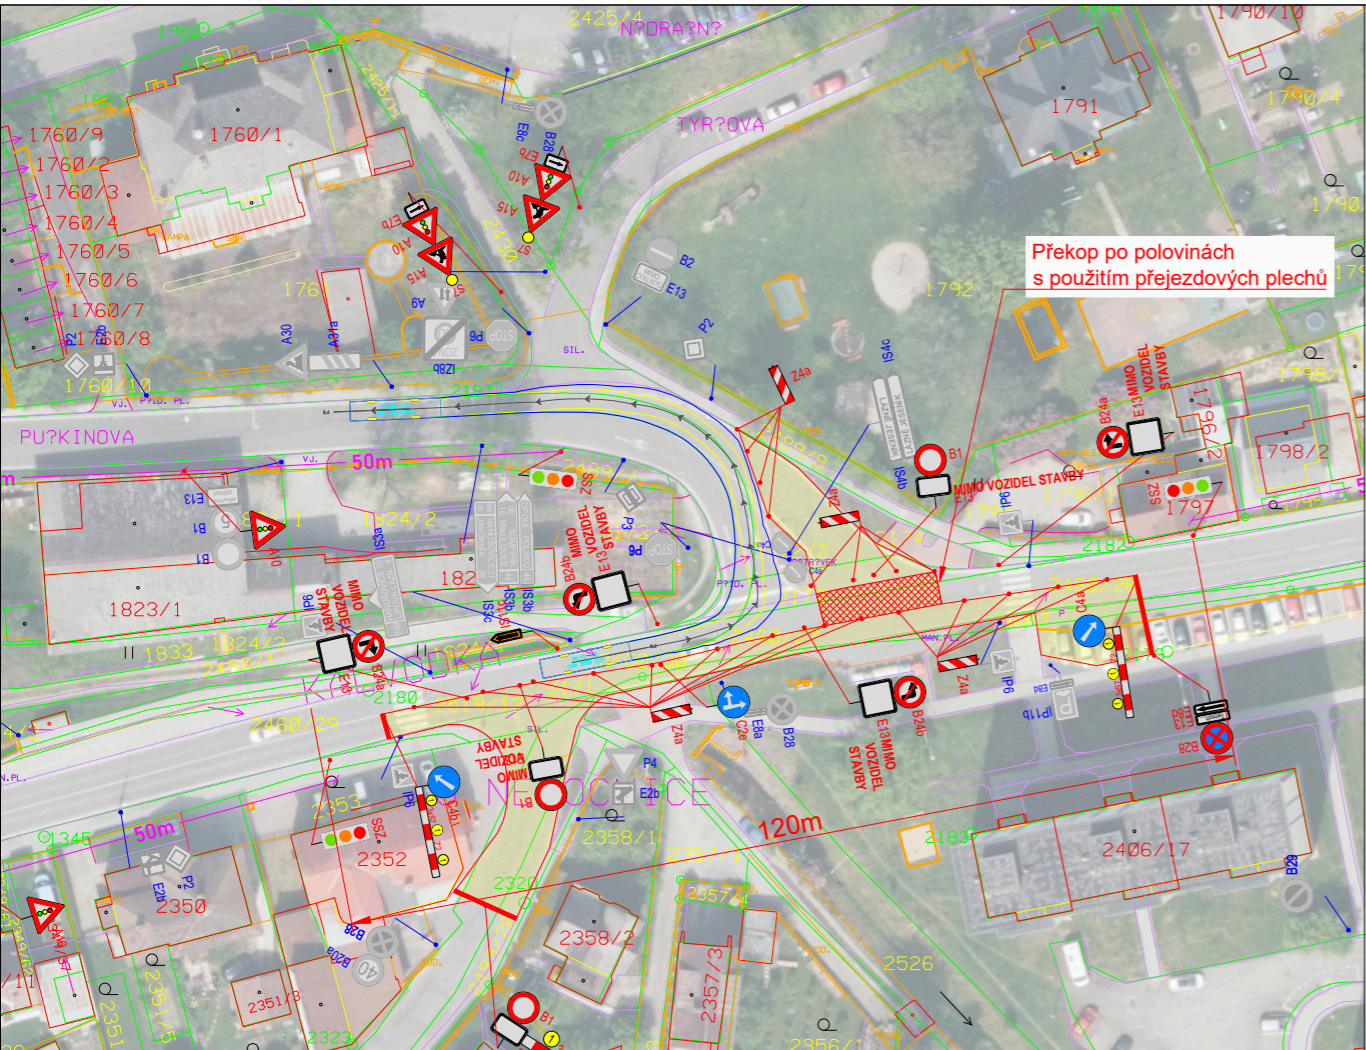

- Omezený úsek
- Objízdná trasa
- A15 Navržené přechodné DZ
- P4 Stávající svisté DZ
- P4 Zrušené stávající svisté DZ

Autor:	Dopravní Značení Tkadleček, Grudova 4, 747 05 Opava		
Zodp. projektant:	Jan Tkadleček	<i>Jan Tkadleček</i>	IČO: 087 346 31
Vypracoval:	Jan Tkadleček	<i>Jan Tkadleček</i>	tel.: 737 351 772
Kontroloval:	Jan Tkadleček	<i>Jan Tkadleček</i>	Datum: 04/2026
Měřítko:	1:1000	Číslo zakázky:	065/2026 Formát: A3
Zadavatel:	BERKASTAV s.r.o. Kasárenská 2501/7, 794 01 Krnov		
Stavba:	Jeseník ul. Lipovská - Obnova vodovodu I.Etapa		
Popis:	Vlečné křivky BUS 12,5m		

TKADLEČEK  
Dopravní značení  
tkadlecek.cz  
znacky@tkadlecek.cz

Výkres číslo:  
**DZ-3.3**