
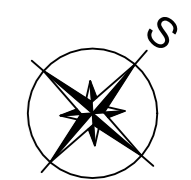


SEZNAM OBJEKTŮ:
 SO 101 Komunikace - ul. Dukelská
 SO 102 Komunikace - ul. V Oblouku
 SO 401 Doplnění veřejného osvětlení

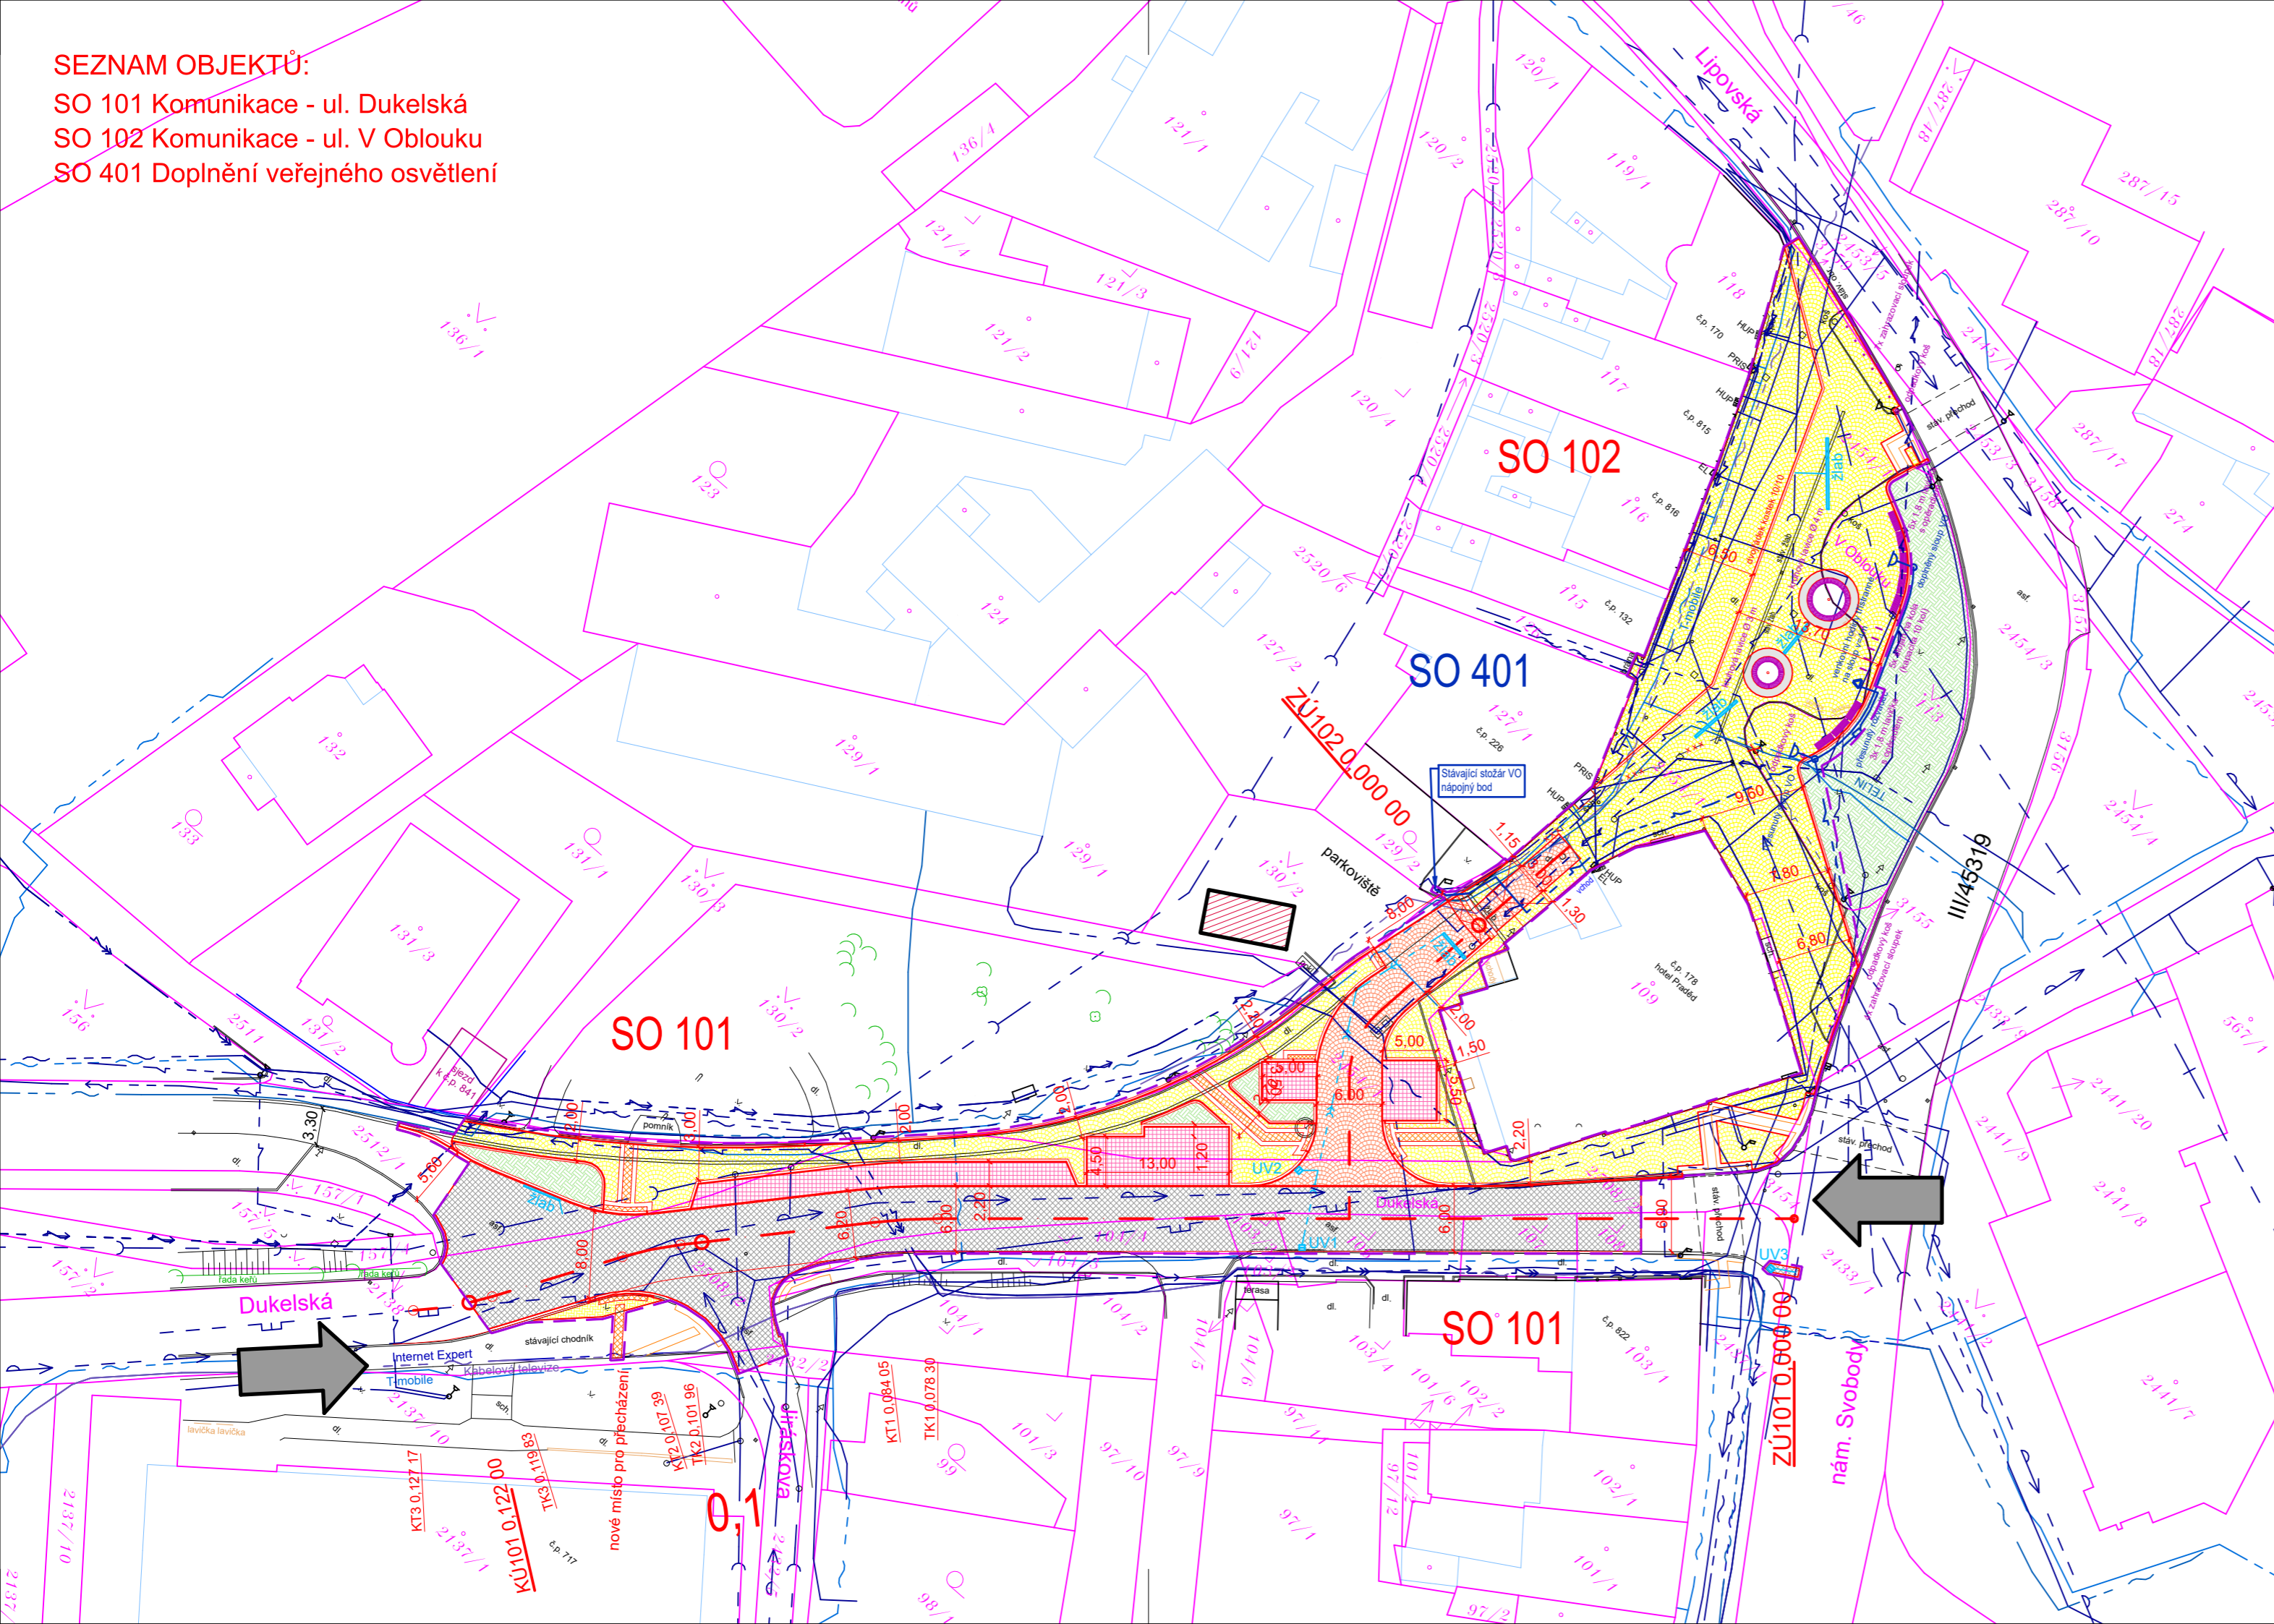

LEGENDA STÁVAJÍCÍCH SÍTÍ:

- kanalizace
- vodovod
- plynovod NTL
- vedení sdělovací CETIN
- vedení sdělovací Internet Expert
- vedení sdělovací KTJ
- vedení sdělovací TELIN
- vedení VO
- vedení NN
- vedení VN

LEGENDA NOVÝCH SÍTÍ:

- přípojky vpustí a žlabů
- vedení T-mobile (samostat. proj.)
- vedení VO a napájení hodin + zemnicí drát (SO 401)
- nové umístění stožárů VO

INŽENÝRSKÉ SÍTĚ JSOU ZAKRESLENY POUZE ORIENTAČNĚ, PŘED ZAHÁJENÍM PRACÍ JE NUTNÉ JE VYTYČIT.

LEGENDA:

- komunikace - asfaltobeton
- parkovací stání - žul. kostka 15/17 (velká)
- vjezdy / sjezdy - žul. kostka 8/10
- chodníky - žul. kostka štípaná 4/6
- varovné pásy š. 0,40 m - barva bílá
- oddělení varovného pásu rovinnou deskou
- plochy zeleně
- rušené objekty
- deponie a zař. stavenišť
- hranice obvodu stavby
- přístup na staveniště

			ČÍSLO SOUPRAVY:
REVIZE Č.	DATUM	ZMĚNA	

ODPOV.PROJEKTANT ZAKÁZKY	JAN OREL	<i>Orel</i>	ZPRACOVATEL:	
ODPOV.PROJEKTANT SO, PS	---			
NAVRHL, VYPRACOVAL	JAN OREL	<i>Orel</i>	KRÍŽKOVSKÉHO 843/5 772 00 OLOMOUC	
KRESLIL, PSAL	JAN OREL	<i>Orel</i>	STUPEŇ	ZÁMĚR
KONTROLOVAL	ING. LIBOR HABRNÁL	<i>Habrna</i>	DATUM	11/2025
KRAJ	OLOMOUCKÝ	OBEC	JESENÍK	MĚŘÍTKO
INVESTOR:	MĚSTO JESENÍK			1:500
AKCE:	REKONSTRUKCE LOKALITY V OBLOUKU - - ZPRACOVÁNÍ PROJEKTOVÉ DOKUMENTACE			FORMÁT
				3xA4
				ZAK.ČÍSLO
				2501010
				ČÁST DOKUMENTACE
				C.
NÁZEV PŘÍLOHY	KOORDINAČNÍ SITUAČNÍ VÝKRES			ČÍSLO PŘÍLOHY
				3