


Koordináční situační výkres
M 1:500

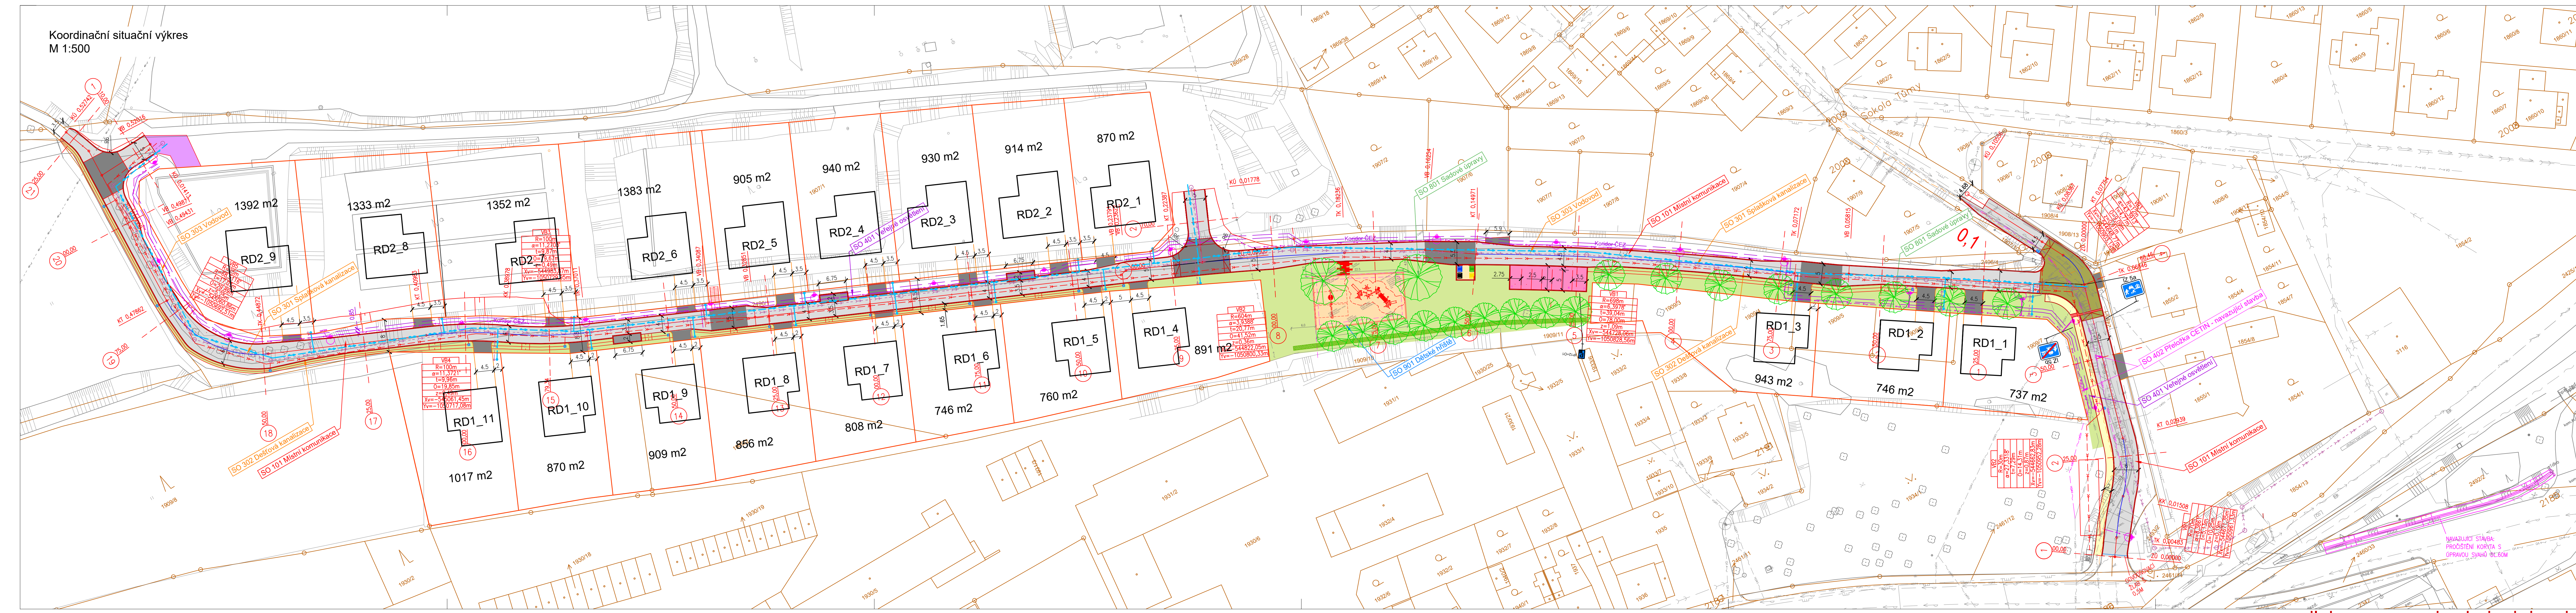

- LEGENDA:**
- SILNICE - ASFALTOVÝ BETON
 - SJEZDY A VÝHYBNY - BETONOVÁ ZÁMKOVÁ DLAŽBA TL. 80 mm
 - PARKOVIŠTĚ - VSAKOVACÍ DLAŽBA 20*20CM
 - CHODNÍK
 - ŽULOVÁ KOSTKA - ZVÝŠENÁ KŘÍŽOVATKA
 - ZELENĚ
 - HRANICE PARCEL
 - STÁVAJÍCÍ STAV
 - NOVÝ NÁVRH
 - OBRUBY
 - PARCELY

- LEGENDA NOVÝCH SÍTÍ:**
- HRANICE ŘEŠENÉHO ÚZEMÍ
 - NOVÁ KANALIZACE DEŠŤOVÁ / PŘÍPOJKA
 - NOVÁ KANALIZACE SPLAŠKOVÁ / PŘÍPOJKA
 - NOVÝ VODOVOD / PŘÍPOJKA
 - NOVÉ KABELY VO, SLOUP VO
 - NOVÉ SILOVÉ KABELY NN
 - NOVÉ SILOVÉ KABELY VN
 - PŘELOŽKA CETIN

- LEGENDA STÁVAJÍCÍCH SÍTÍ:**
- PLYNOVODNÍ POTRUBÍ
 - SDĚL. KABELY CETIN
 - SDĚL. KABELY TELCO
 - NN NADZEMNÍ VEDENÍ
 - NN PODZEMNÍ VEDENÍ
 - VN NADZEMNÍ VEDENÍ
 - VN PODZEMNÍ VEDENÍ
 - VODOVOD
 - KANALIZACE

OBJEDNATEL: **MĚSTO JESENÍK**
Masarykovo nám. 167/1, 790 01 Jeseník

PROJEKTANT ING. MICHAL BŘEZINA	VYPRACOVAL ING. MICHAL BŘEZINA	ZODPOVĚDNÝ PROJEKTANT ING. MICHAL BŘEZINA	ZABŘEŽSKÁ PROJEKČNÍ ZABŘEŽSKÁ PROJEKČNÍ s.r.o. HRADEČSKÁ 288/2, 36, 74601 OPAVA IČO: 05744643 E: zabrezka@projekcni@gmail.com T: +420 582 656 663
INVESTOR: MĚSTO JESENÍK, Masarykovo nám. 167/1, 790 01 Jeseník			STUPĚŇ DÚSP DATUM: 11/2024
STAVBA: TECHNICKÁ A DOPRAVNÍ INFRASTRUKTURA LOKALITY KALDOVA I-II. ETAPA			FORMÁT: T44
STAVEBNÍ OBJEKT: ---			MĚRÍTKO: 1:500 C.3
KOORDINAČNÍ SITUÁČNÍ VÝKRES			
SOÚŘADNICOVÝ SYSTÉM JTSK ±0,0 B.p.v.			