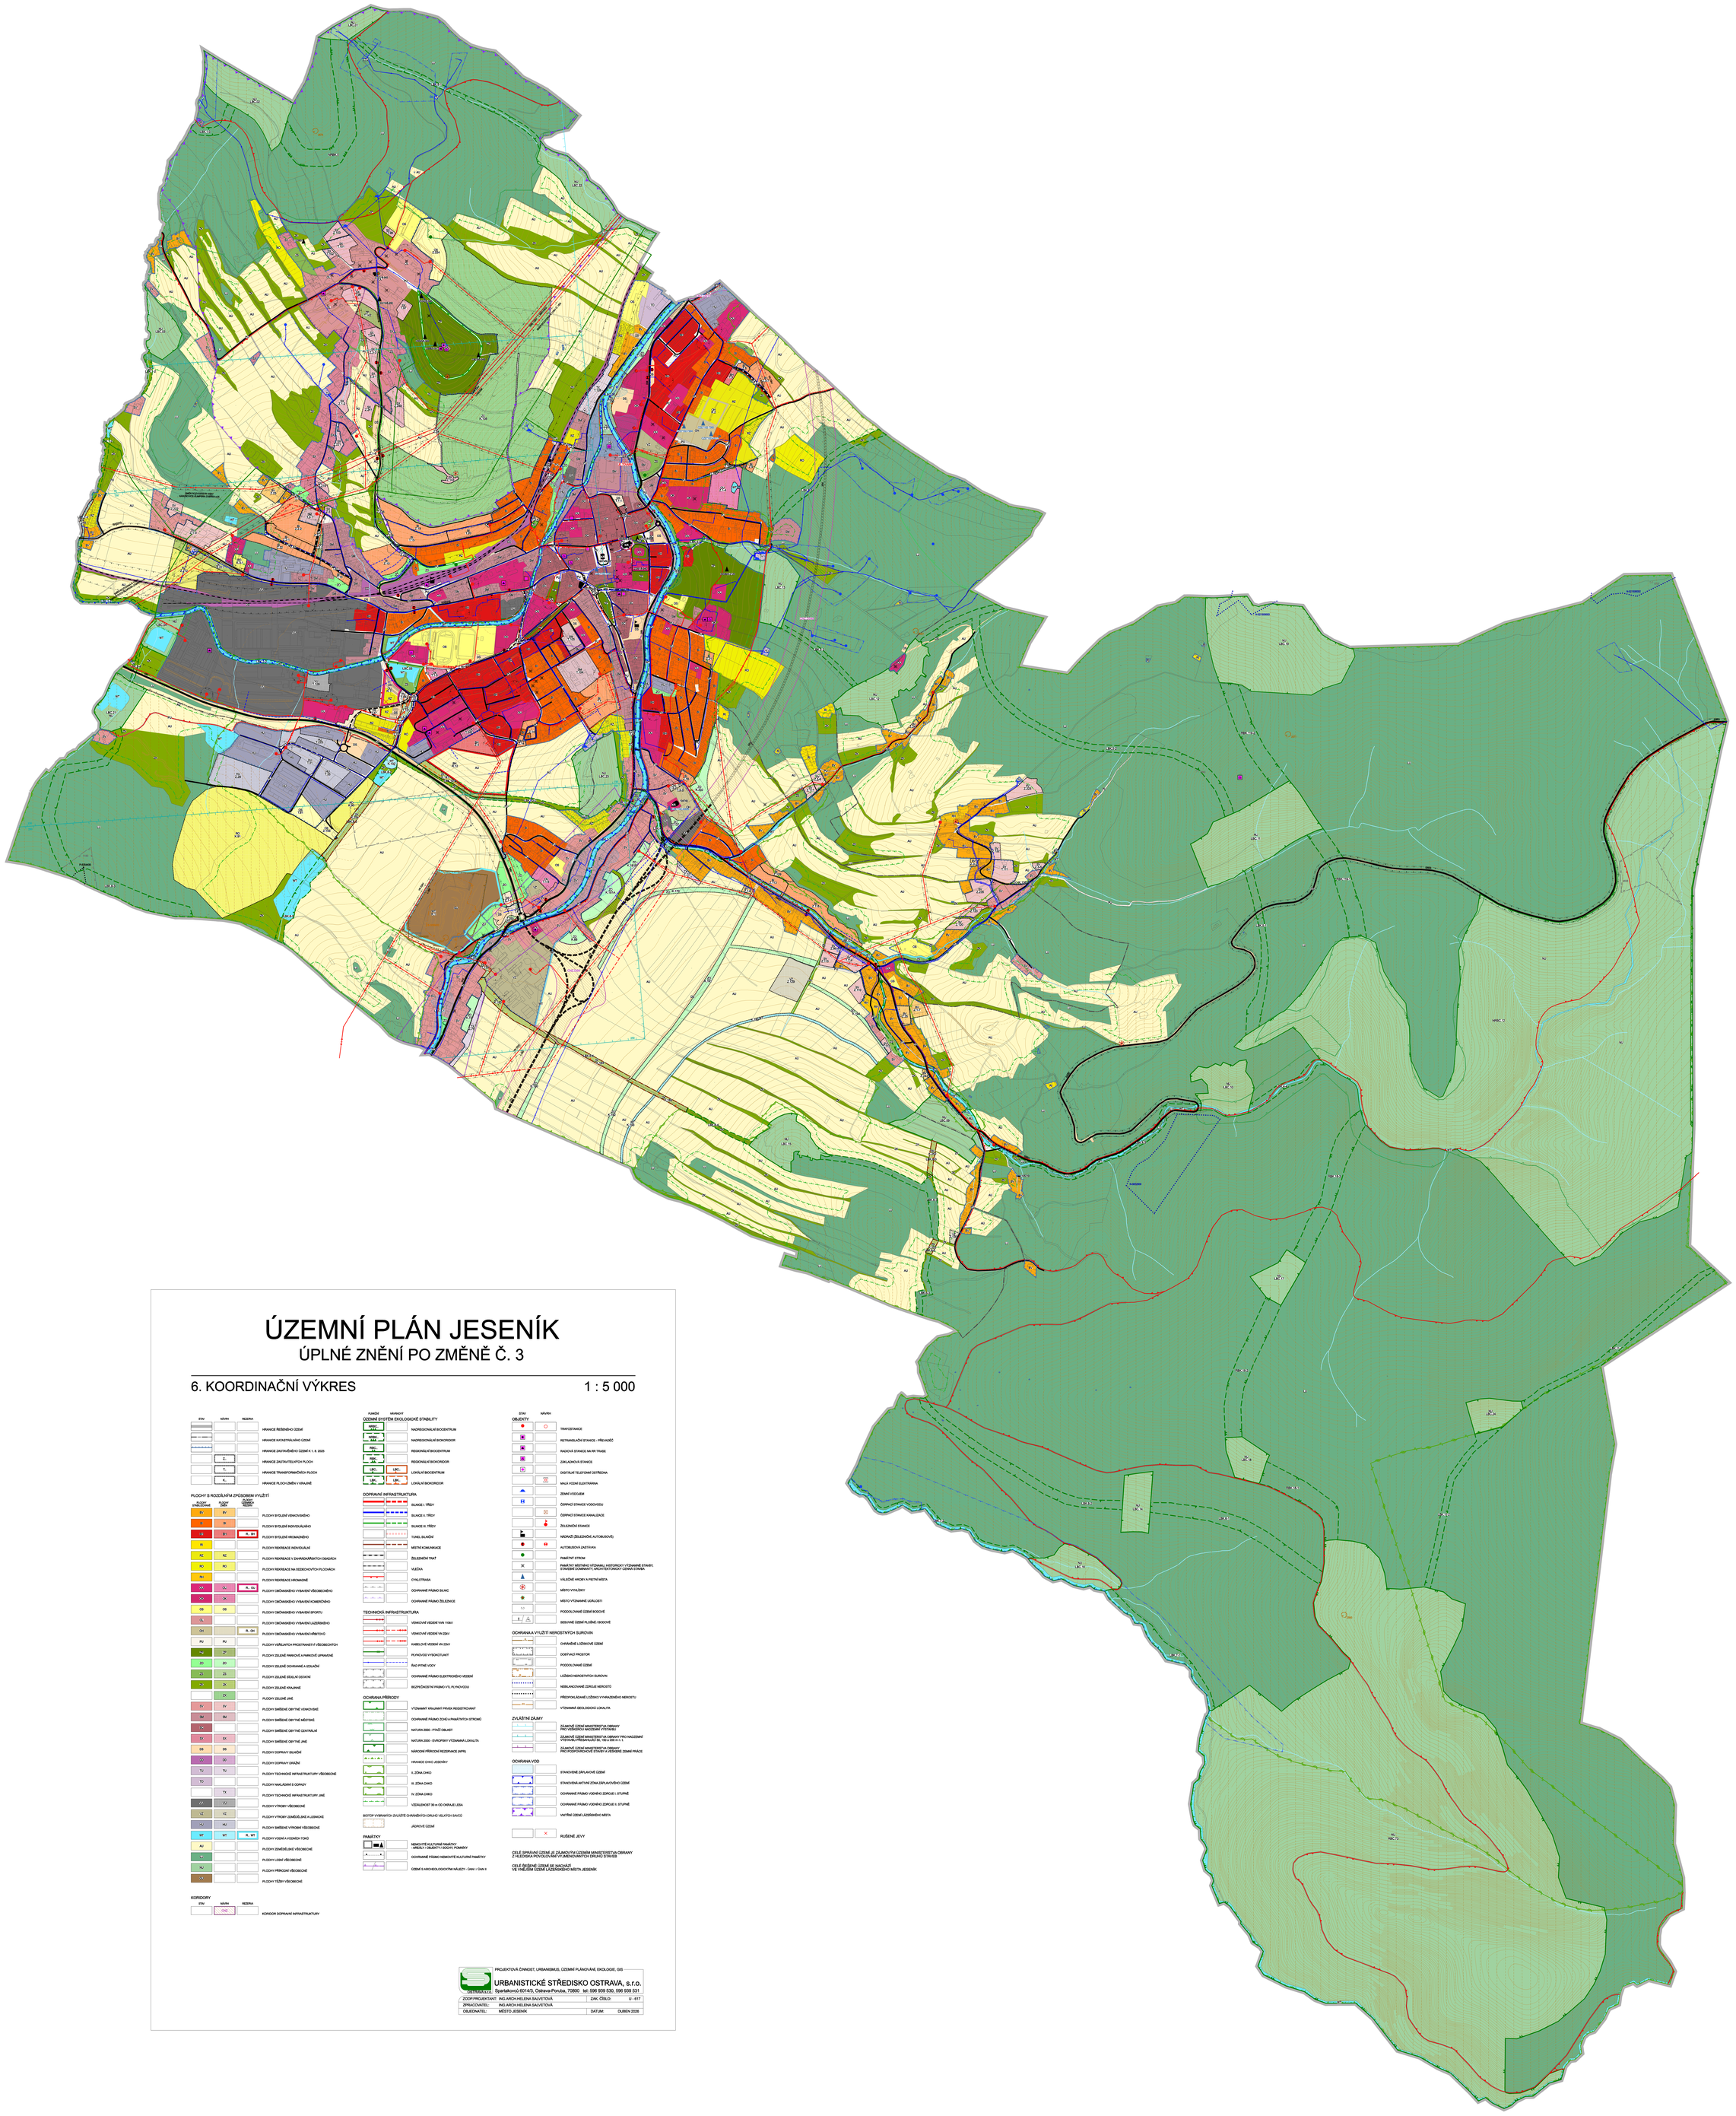

ÚZEMNÍ PLÁN JESENÍK

ÚPLNÉ ZNĚNÍ PO ZMĚNĚ Č. 3

6. KOORDINAČNÍ VÝKRES

1 : 5 000

STAV | NÁVRH | REZERVA

- HRANICE ŘEŠENÉHO ÚZEMÍ
- HRANICE KATASTRÁLNÍHO ÚZEMÍ
- HRANICE ZASTAVĚNÉHO ÚZEMÍ K 1. 9. 2020
- Z.. — HRANICE ZASTAVITELNÝCH PLOCH
- T.. — HRANICE TRANSFORMAČNÍCH PLOCH
- K.. — HRANICE PLOCH ZMĚN V KRAJINĚ

PLOCHY S ROZDÍLNÝM ZPŮSOBEM VYUŽITÍ

PLOCHY STABILIZOVANÉ	PLOCHY ZMĚN	PLOCHY ÚZEMNÍ REZERVY	
BV	BV		PLOCHY BYDLENÍ VENKOVSKÉHO
BI	BI		PLOCHY BYDLENÍ INDIVIDUÁLNÍHO
BH	BH	BH_RH	PLOCHY BYDLENÍ HROMADNÉHO
RI			PLOCHY REKREACE INDIVIDUÁLNÍ
RZ	RZ		PLOCHY REKREACE V ZAHRÁDKÁŘSKÝCH OSADÁCH
RO	RO		PLOCHY REKREACE NA ODDĚCHOVÝCH PLOCHÁCH
RH			PLOCHY REKREACE HROMADNÉ
OV	OV	RI_OV	PLOCHY OBČANSKÉHO VYBAVENÍ VŠEOBECNÉHO
OK	OK		PLOCHY OBČANSKÉHO VYBAVENÍ KOMERČNÍHO
OS	OS		PLOCHY OBČANSKÉHO VYBAVENÍ SPORTU
OL			PLOCHY OBČANSKÉHO VYBAVENÍ LÁZEŇSKÉHO
OH		RI_OH	PLOCHY OBČANSKÉHO VYBAVENÍ HŘBITOVŮ
PU	PU		PLOCHY VEŘEJNÝCH PROSTRANSTVÍ VŠEOBECNÝCH
ZP	ZP		PLOCHY ZELENĚ PARKOVÉ A PARKOVĚ UPRAVENÉ
ZO	ZO		PLOCHY ZELENĚ OCHRANNÉ A IZOLAČNÍ
ZS	ZS		PLOCHY ZELENĚ SÍDELNÍ DETAILNÍ
ZK	ZK		PLOCHY ZELENĚ KRAJINNÉ
	ZX		PLOCHY ZELENĚ JINÉ
SV	SV		PLOCHY SMÍŠENÉ OBYTNÉ VENKOVSKÉ
SM	SM		PLOCHY SMÍŠENÉ OBYTNÉ MĚSTSKÉ
SC			PLOCHY SMÍŠENÉ OBYTNÉ CENTRÁLNÍ
SX	SX		PLOCHY SMÍŠENÉ OBYTNÉ JINÉ
DS	DS		PLOCHY DOPRAVY SILNIČNÍ
DD	DD		PLOCHY DOPRAVY DRÁŽNÍ
TU	TU		PLOCHY TECHNICKÉ INFRASTRUKTURY VŠEOBECNÉ
TO			PLOCHY NAKLÁDÁNÍ S ODPADY
	TX		PLOCHY TECHNICKÉ INFRASTRUKTURY JINÉ
VV	VV		PLOCHY VÝROBY VŠEOBECNÉ
VZ	VZ		PLOCHY VÝROBY ZEMĚDĚLSKÉ A LESNÍCKÉ
HU	HU		PLOCHY SMÍŠENÉ VÝROBNÍ VŠEOBECNÉ
WT	WT	R_WT	PLOCHY VODNÍ A VODNÍCH TOKŮ
AU			PLOCHY ZEMĚDĚLSKÉ VŠEOBECNÉ
NL			PLOCHY LESNÍ VŠEOBECNÉ
NU			PLOCHY PŘÍRODNÍ VŠEOBECNÉ
DX			PLOCHY TĚŽBY VŠEOBECNÉ

KORIDORY

STAV	NÁVRH	REZERVA	
	DNZ		KORIDOR DOPRAVNÍ INFRASTRUKTURY

PLANÉ	NÁVRHOVÉ	
ÚZEMNÍ SYSTÉM EKOLOGICKÉ STABILITY		
NRBC		NADREGIONÁLNÍ BIOCENTRUM
NRBK		NADREGIONÁLNÍ BIOKORIDOR
RBC		REGIONÁLNÍ BIOCENTRUM
RBK		REGIONÁLNÍ BIOKORIDOR
LBC	LBC	LOKÁLNÍ BIOCENTRUM
LBK	LBK	LOKÁLNÍ BIOKORIDOR
DOPRAVNÍ INFRASTRUKTURA		
		SILNICE I. TŘÍDY
		SILNICE II. TŘÍDY
		SILNICE III. TŘÍDY
		TUNEL SILNIČNÍ
		MĚSTNÍ KOMUNIKACE
		ŽELEZNIČNÍ TRAŤ
		VLEČKA
		CYKLOTRASA
		OCHRANNÉ PÁSMO SILNIC
		OCHRANNÉ PÁSMO ŽELEZNIC
TECHNICKÁ INFRASTRUKTURA		
		VENKOVNÍ VEDENÍ VVN 110kV
		VENKOVNÍ VEDENÍ VN 22kV
		KABELOVÉ VEDENÍ VN 22kV
		PLYNOVOD VYSOKOTLAKÝ
		ŘAD PITNÉ VODY
		OCHRANNÉ PÁSMO ELEKTRICKÉHO VEDENÍ
		BEZPEČNOSTNÍ PÁSMO V.TL PLYNOVODU
OCHRANA PŘÍRODY		
		VÝZNAMNÝ KRAJINNÝ PRVEK REGISTROVANÝ
		OCHRANNÉ PÁSMO ZCHKO A PAMÁTNÝCH STROMŮ
		NATURA 2000 – PTAČÍ OBLAST
		NATURA 2000 – EVROPSKY VÝZNAMNÁ LOKALITA
		NÁRODNÍ PŘÍRODNÍ REZERVACE (NPR)
		HRANICE CHKO JESENÍKY
		II. ZÓNA CHKO
		III. ZÓNA CHKO
		IV. ZÓNA CHKO
		VZDÁLENOST 50 m OD OKRAJE LESA
BIOTOP VYBRANÝCH ZVLÁŠTĚ CHRÁNĚNÝCH DRUHŮ VELKÝCH SAVCŮ		
		JÁDROVÉ ÚZEMÍ
PAMÁTKY		
		NEMOVITÉ KULTURNÍ PAMÁTKY – ARCHITEKTONICKÉ OBJEKTY / SOCHY, POMNÍKY
		OCHRANNÉ PÁSMO NEMOVITÉ KULTURNÍ PAMÁTKY
		ÚZEMÍ S ARCHEOLOGICKÝMI NÁLEZY – ČÁSTI I / ČÁSTI II

STAV	NÁVRH	
OBJEKTY		
		TRAFOSTANICE
		RETRANSLAČNÍ STANICE - PŘEHAZOČ
		RADIOVÁ STANICE NA RR TRASE
		ZÁKLADNOVÁ STANICE
		DIGITÁLNÍ TELEFONNÍ ÚSTŘEDNA
		MALÁ VODNÍ ELEKTRÁRNA
		ZEMNÍ VODOJEM
		ČERPACÍ STANICE VODOVODU
		ČERPACÍ STANICE KANALIZACE
		ŽELEZNIČNÍ STANICE
		NÁDRAŽÍ (ŽELEZNIČNÉ, AUTOBUSOVÉ)
		AUTOBUSOVÁ ZASTÁVKA
		PAMÁTNÝ STROM
		PAMÁTKY MĚSTSKÉ VÝZNAMU, HISTORICKY VÝZNAMNÉ STAVBY, STAVEBNÍ DOMINANTY, ARCHITEKTONICKY CENNÁ STAVBA
		VÁLEČNÉ HROBY A PIETNÍ MÍSTA
		MĚSTO VYHLÍDKY
		MĚSTO VÝZNAMNÉ LOKALITY
		PODDOLOVANÉ ÚZEMÍ BODOVÉ
		SESUVNÉ ÚZEMÍ PLOŠNÉ / BODOVÉ
OCHRANA A VYUŽITÍ NEROSTNÝCH SUROVIN		
		OHRANĚNÉ LOŽISKOVÉ ÚZEMÍ
		DOBÝVACÍ PROSTOR
		PODDOLOVANÉ ÚZEMÍ
		LOŽISKO NEROSTNÝCH SUROVIN
		NEBILANCOVANÉ ZDROJE NEROSTŮ
		PŘEDPOKLÁDANÉ LOŽISKO VYHRAZENÉHO NEROSTU
		VÝZNAMNÁ GEOLOGICKÁ LOKALITA
ZVLÁŠTNÍ ZÁJMY		
		ZÁJMOVÉ ÚZEMÍ MINISTERSTVA OBRANY PRO VOJENSKOU NADZEMNÍ VÝSTAVBU
		ZÁJMOVÉ ÚZEMÍ MINISTERSTVA OBRANY PRO NADZEMNÍ VÝSTAVBU PŘESAHUJÍCÍ 50, 100 a 200 m n. t.
		ZÁJMOVÉ ÚZEMÍ MINISTERSTVA OBRANY PRO PODPOVRCHOVÉ STAVBY A VÝDOBÝVÁ ZEMNÍ PRÁCE
OCHRANA VOD		
		STANOVENÉ ZÁPLAVOVÉ ÚZEMÍ
		STANOVENÁ AKTIVNÍ ZÓNA ZÁPLAVOVÉHO ÚZEMÍ
		OCHRANNÉ PÁSMO VODNÍHO ZDROJE I. STUPNĚ
		OCHRANNÉ PÁSMO VODNÍHO ZDROJE II. STUPNĚ
		VNITŘNÍ ÚZEMÍ LÁZEŇSKÉHO MĚSTA
		RUŠENÉ JEVY

CELÉ SPRÁVNÍ ÚZEMÍ JE ZÁJMOVÝM ÚZEMÍM MINISTERSTVA OBRANY Z HLEDISKA POVOLOVÁNÍ VYJMENOVANÝCH DRUHŮ STAVEB

CELÉ ŘEŠENÉ ÚZEMÍ SE NACHÁZÍ VE VNĚJŠÍM ÚZEMÍ LÁZEŇSKÉHO MĚSTA JESENÍK

PROJEKTOVÁ ČINNOST, URBANISMUS, ÚZEMNÍ PLÁNOVÁNÍ, EKOLOGIE, GIS

URBANISTICKÉ STŘEDISKO OSTRAVA, s.r.o.

ODŠTĚPNÁ 1, Sportovní 601/43, Ostrava-Poruba, 70800 tel: 596 939 330, 596 939 331

ZODP.PROJEKTANT:	ING.ARCH.HELENA SALVETOVÁ	ZAK. ČÍSLO:	U - 617
ZPRACOVATEL:	ING.ARCH.HELENA SALVETOVÁ		
OBJEDNATEL:	MĚSTO JESENÍK	DATUM:	DUBEN 2026