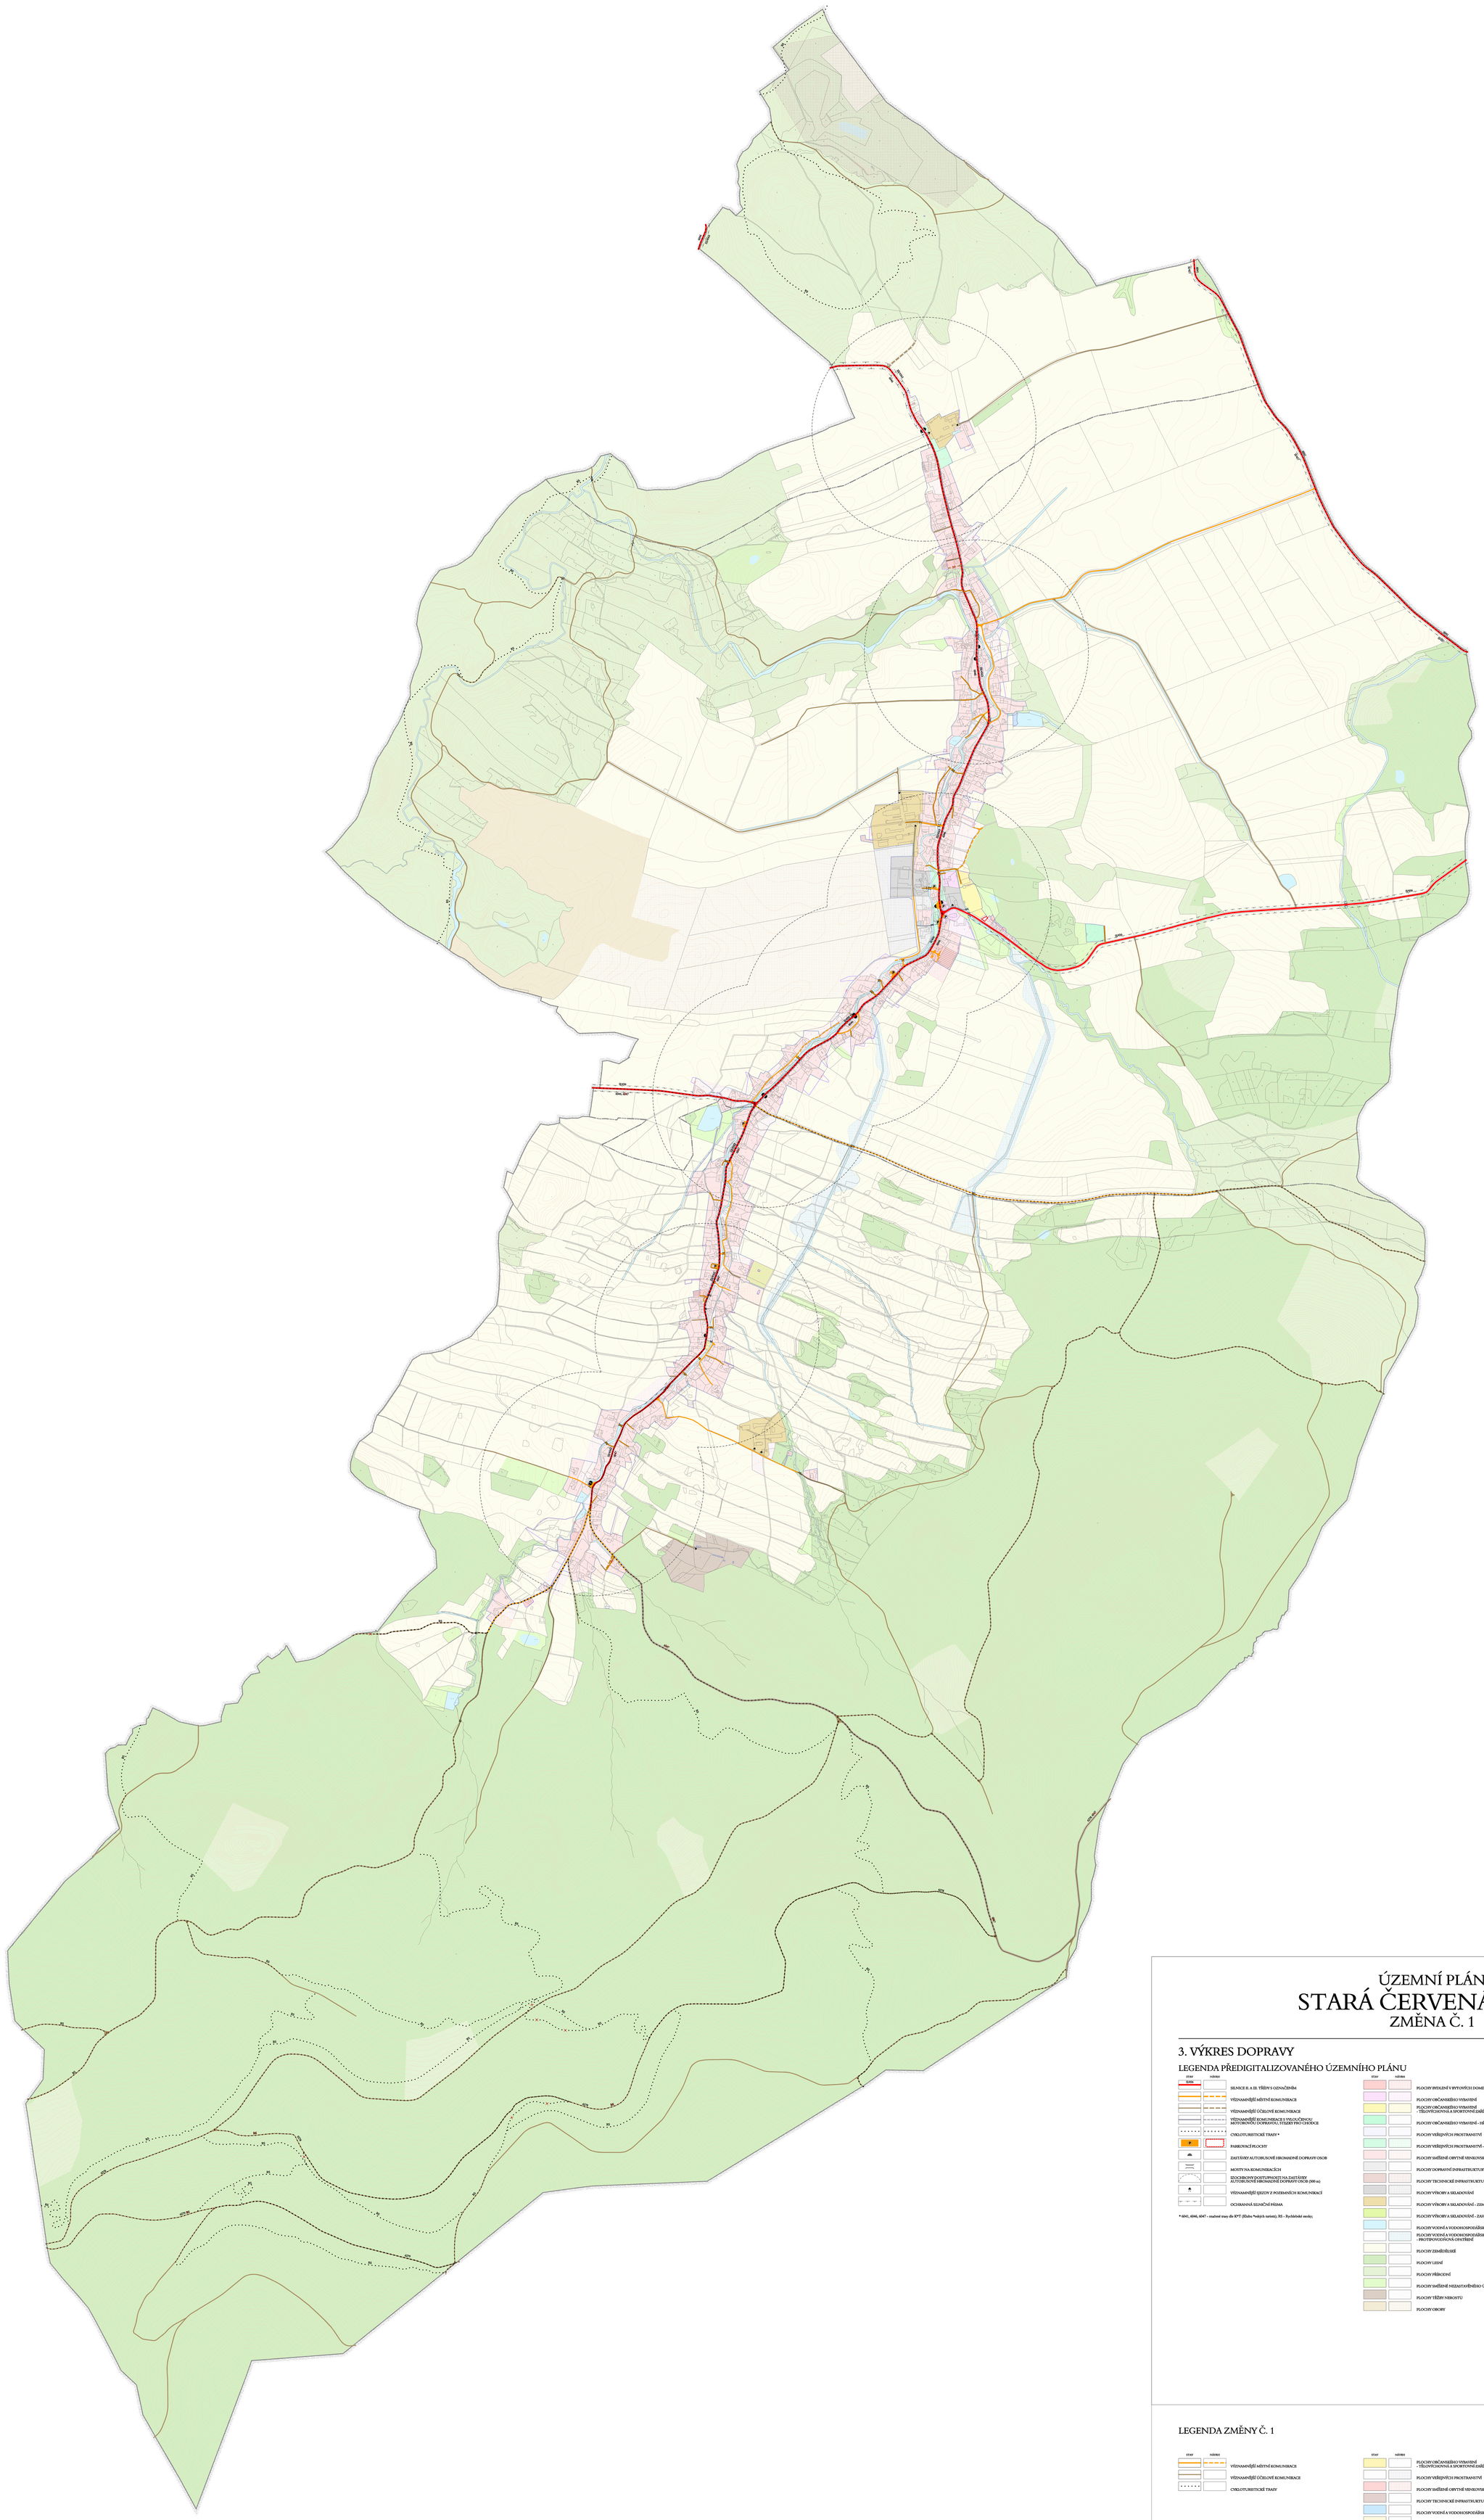

ÚZEMNÍ PLÁN
STARÁ ČERVENÁ VODA
ZMĚNA Č. 1

3. VÝKRES DOPRAVY

MĚŘÍTKO 1 : 5 000

LEGENDA PŘEDIGITALIZOVANÉHO ÚZEMNÍHO PLÁNU

STAV	NÁVRH	
		SILNICE II. A III. TŘÍDY S OZNAČENÍM
		VÝZNAMNĚJŠÍ MÍSTNÍ KOMUNIKACE
		VÝZNAMNĚJŠÍ ÚČELOVÉ KOMUNIKACE
		VÝZNAMNĚJŠÍ KOMUNIKACE S VELOUČENOU MOTOROVOU DOPRAVOU, STEZKY PRO CYKODICE
		CYKLOTURISTICKÉ TRASY *
P		PARKOVACÍ PLOCHY
		ZASTÁVKY AUTOBUSOVÉ HROMADNÉ DOPRAVY OSOB
		MOSTY NA KOMUNIKACÍCH
		ÚSCHOVNÝ BODY/UPOZNOSTI NA ZASTÁVKY AUTOBUSOVÉ HROMADNÉ DOPRAVY OSOB (500 m)
		VÝZNAMNĚJŠÍ SJEZDY Z POZEMNÍCH KOMUNIKACÍ
		OCHRANNÁ SILNIČNÍ PÁSMA

* 6041, 6046, 6047 - znalost trasy dle KVT (Úsilno 9okých variant); IES - Rychlostní stezky;

STAV	NÁVRH	
		PLOCHY BYDLENÍ V BYTOVÝCH DOMECH
		PLOCHY OBČANSKÉHO VYBAVENÍ
		PLOCHY OBČANSKÉHO VYBAVENÍ - TĚLOVÝCHOVNA A SPORTOVNÍ ZAŘÍZENÍ
		PLOCHY OBČANSKÉHO VYBAVENÍ - HŘBITOVY
		PLOCHY VEŘEJNÝCH PROSTRANSTVÍ
		PLOCHY VEŘEJNÝCH PROSTRANSTVÍ - ZELEŇ
		PLOCHY SMÍŠENÉ OBYTNÉ VENKOVSKÉ
		PLOCHY DOPRAVNÍ INFRASTRUKTURY - SILNIČNÍ
		PLOCHY TECHNICKÉ INFRASTRUKTURY
		PLOCHY VÝROBY A SKLADOVÁNÍ
		PLOCHY VÝROBY A SKLADOVÁNÍ - ZEMĚDĚLSKÁ VÝROBA
		PLOCHY VÝROBY A SKLADOVÁNÍ - ZAHRADNICTVÍ
		PLOCHY VODNÍ A VODOHOSPODÁŘSKÉ
		PLOCHY VODNÍ A VODOHOSPODÁŘSKÉ - PROTIPOVODŇOVÁ OPATŘENÍ
		PLOCHY ZEMĚDĚLSKÉ
		PLOCHY LESNÍ
		PLOCHY PŘÍRODNÍ
		PLOCHY SMÍŠENÉ NEZASTAVĚNÉHO ÚZEMÍ
		PLOCHY TĚŽBY NEROSTŮ
		PLOCHY OBORY

STAV	NÁVRH	
		HRANICE ŘEŠENÉHO ÚZEMÍ
		HRANICE KATASTRÁLNÍCH ÚZEMÍ
		HRANICE ZASTAVĚNÉHO ÚZEMÍ K 1. 5. 2014

LEGENDA ZMĚNY Č. 1

STAV	NÁVRH	
		VÝZNAMNĚJŠÍ MÍSTNÍ KOMUNIKACE
		VÝZNAMNĚJŠÍ ÚČELOVÉ KOMUNIKACE
		CYKLOTURISTICKÉ TRASY

STAV	NÁVRH	
		PLOCHY OBČANSKÉHO VYBAVENÍ - TĚLOVÝCHOVNA A SPORTOVNÍ ZAŘÍZENÍ
		PLOCHY VEŘEJNÝCH PROSTRANSTVÍ
		PLOCHY SMÍŠENÉ OBYTNÉ VENKOVSKÉ
		PLOCHY TECHNICKÉ INFRASTRUKTURY
		PLOCHY VODNÍ A VODOHOSPODÁŘSKÉ
		PLOCHY ZEMĚDĚLSKÉ
		PLOCHY LESNÍ
		PLOCHY PŘÍRODNÍ
		PLOCHY SMÍŠENÉ NEZASTAVĚNÉHO ÚZEMÍ
		PLOCHY TĚŽBY NEROSTŮ

STAV	NÁVRH	
		HRANICE ZASTAVĚNÉHO ÚZEMÍ K 1. 11. 2022
	×	RUŠENÉ JEVY

PROJEKTOVÁ ČINNOST, URBANISMUS, ÚZEMNÍ PLÁNOVÁNÍ, EKOLOGIE, GIS

URBANISTICKÉ STŘEDISKO OSTRAVA, s.r.o.

Sportovců 6014/3, Ostrava-Poruba, 70800 tel: 596593530, 596593531

ZODP.PROJEKTANT:	ING. ARCH. HELENA SALVETOVÁ	ZAK. ČÍSLO:	U - 340
ZPRACOVATEL:	ING. ARCH. HELENA SALVETOVÁ		
OBEC:	STARÁ ČERVENÁ VODA	DATUM:	KVĚTEN 2026