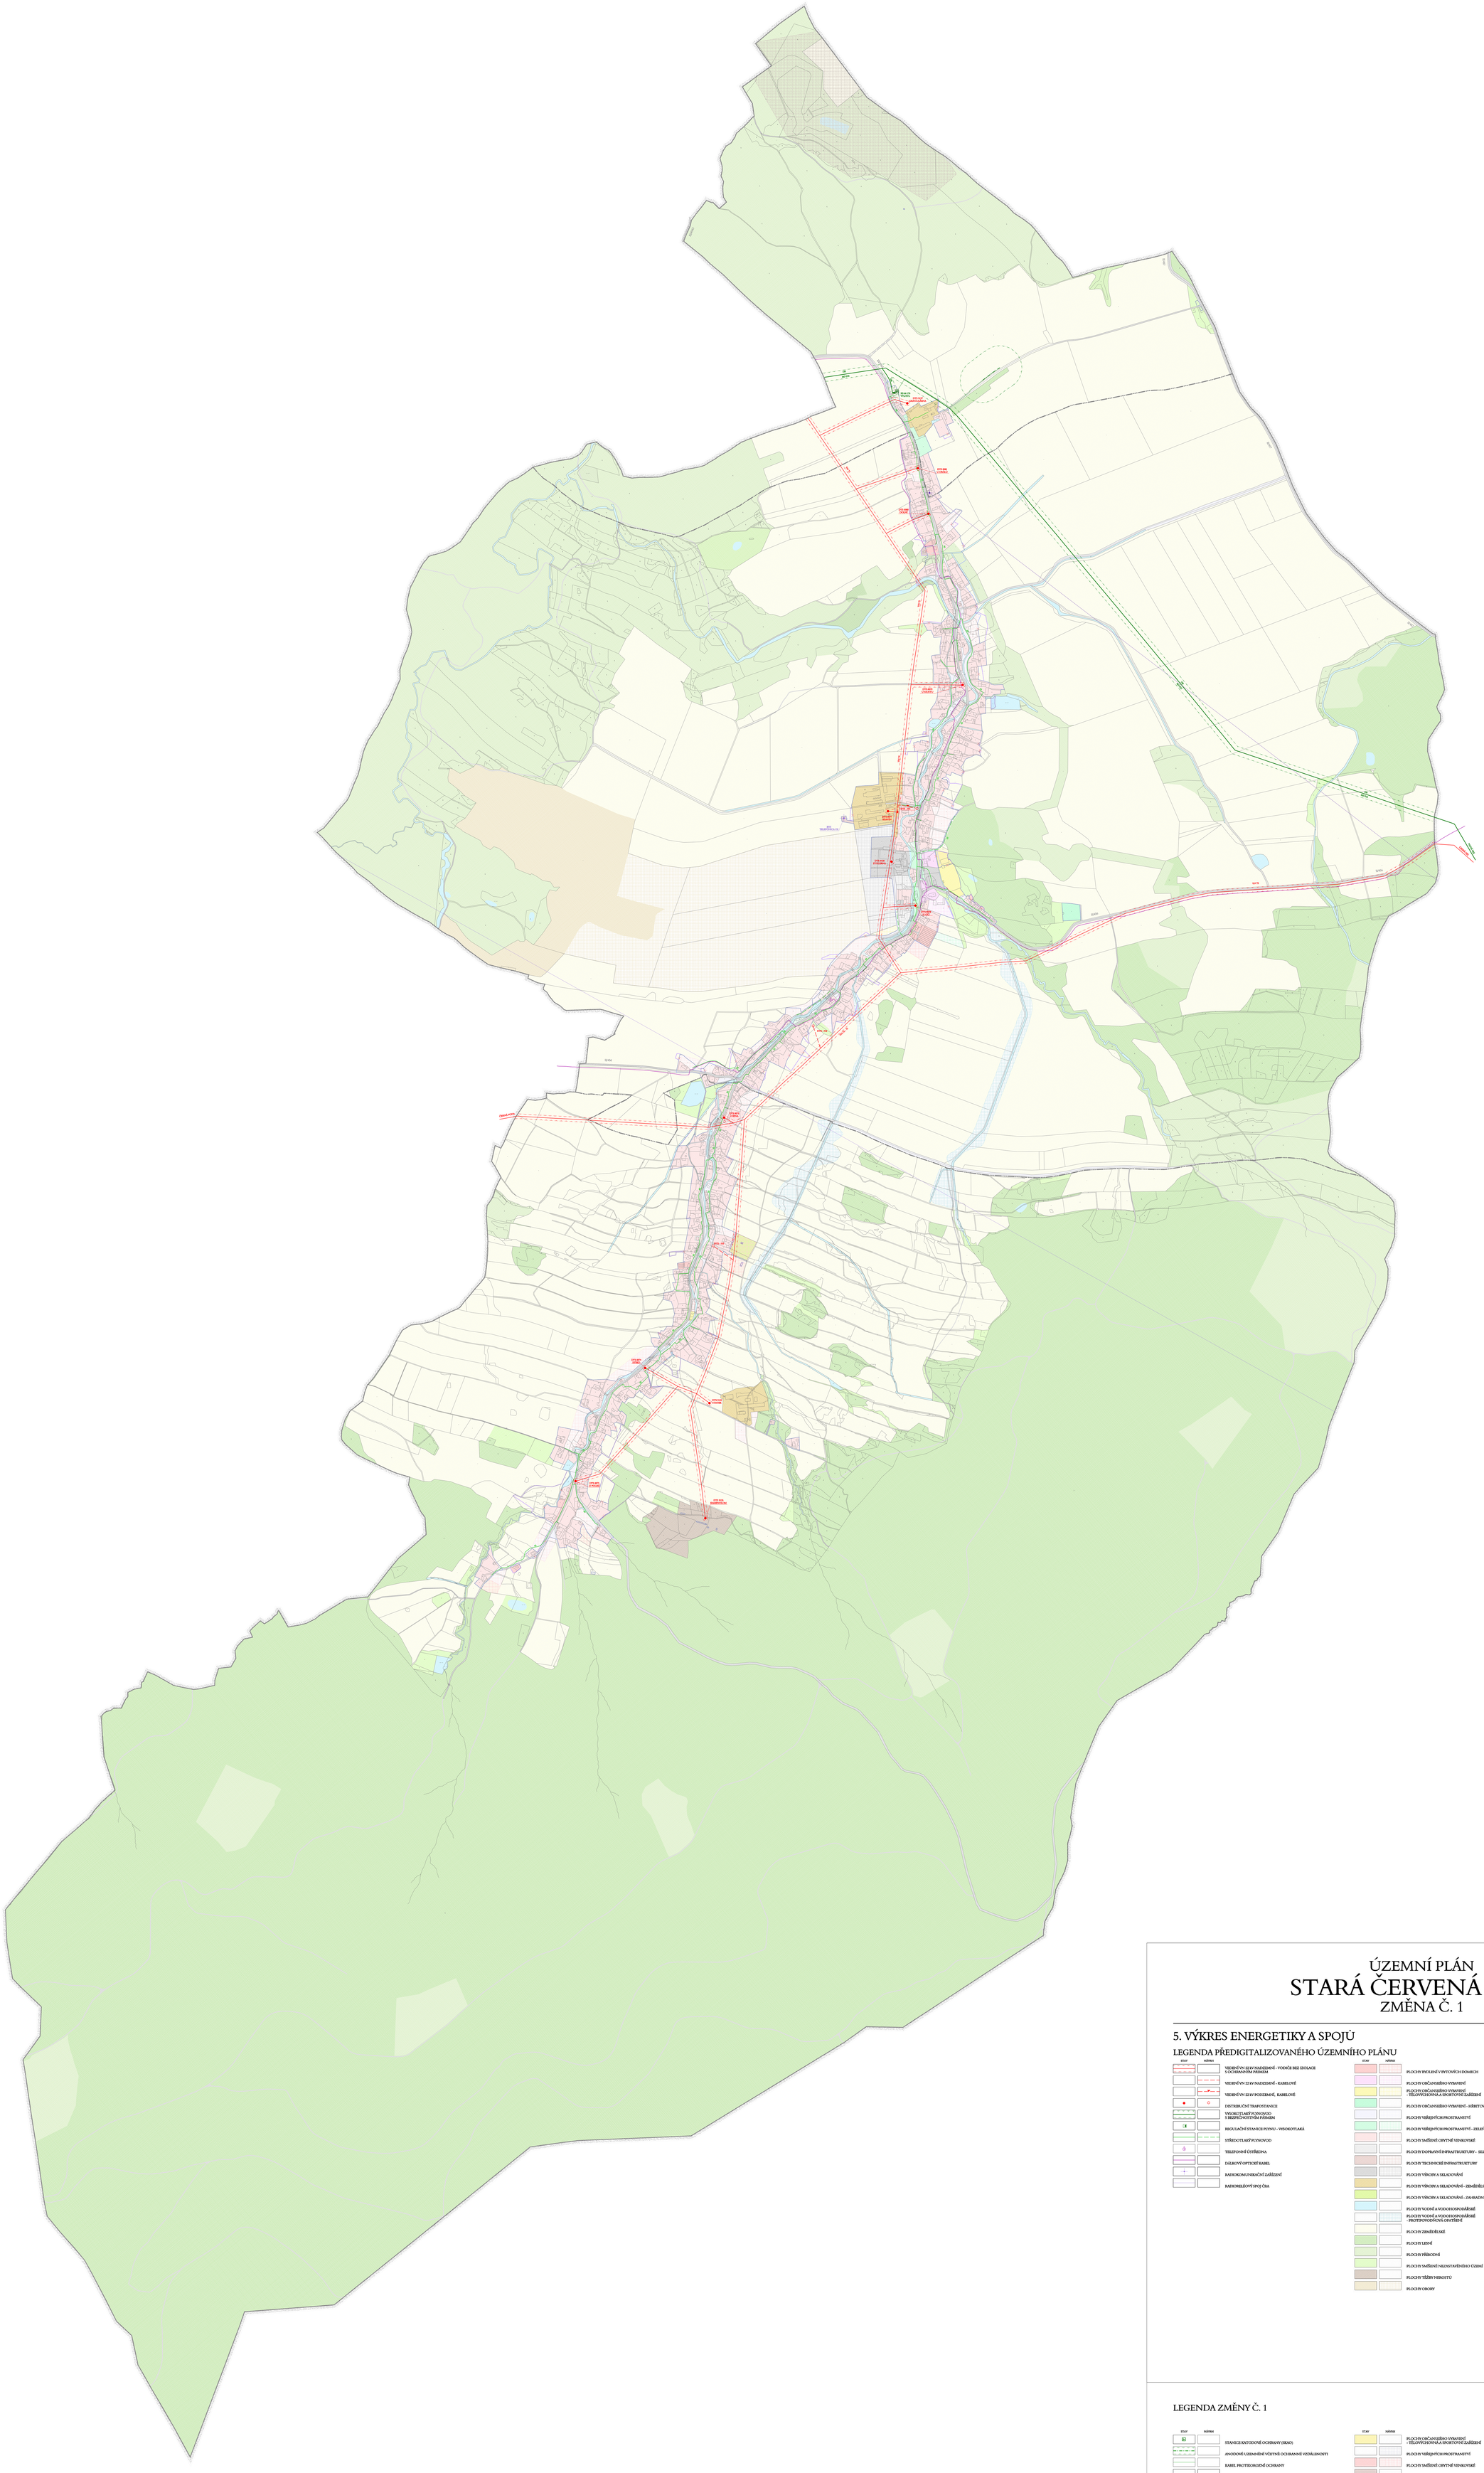

ÚZEMNÍ PLÁN
STARÁ ČERVENÁ VODA
ZMĚNA Č. 1

5. VÝKRES ENERGETIKY A SPOJŮ

MĚŘÍTKO 1 : 5 000

LEGENDA PŘEDIGITALIZOVANÉHO ÚZEMNÍHO PLÁNU

STAV | NÁVRH

- VEDENÍ VN 22 kV NADZEMNÍ - VODIČE BEZ IZOLACE S OCHRANNÝM PÁSMEM
- VEDENÍ VN 22 kV NADZEMNÍ - KABELOVÉ
- VEDENÍ VN 22 kV PODZEMNÍ - KABELOVÉ
- DISTRIBUČNÍ TRAFOSTANICE
- VYSOKOTLAKÝ PLYNOVOD S BEZPEČNOSTNÍM PÁSMEM
- REGULAČNÍ STANICE PLYNU - VYSOKOTLAKÁ
- STŘEDOTLAKÝ PLYNOVOD
- TELEFONNÍ ÚSTŘEDNA
- DÁLKOVÝ OPTICKÝ KABEL
- RADIOKOMUNIKAČNÍ ZAŘÍZENÍ
- RADIORELÉOVÝ SPOJ ČRA

STAV | NÁVRH

- PLOCHY BYDLENÍ V BYTOVÝCH DOMECH
- PLOCHY OBČANSKÉHO VYBAVENÍ
- PLOCHY OBČANSKÉHO VYBAVENÍ - TĚLOVÝCHOVNÁ A SPORTOVNÍ ZAŘÍZENÍ
- PLOCHY OBČANSKÉHO VYBAVENÍ - HŘBITOVY
- PLOCHY VEŘEJNÝCH PROSTRANSTVÍ
- PLOCHY VEŘEJNÝCH PROSTRANSTVÍ - ZELEŇ
- PLOCHY SMÍŠENÉ OBYTNÉ VENKOVSKÉ
- PLOCHY DOPRAVNÍ INFRASTRUKTURY - SILNIČNÍ
- PLOCHY TECHNICKÉ INFRASTRUKTURY
- PLOCHY VÝROBY A SKLADOVÁNÍ
- PLOCHY VÝROBY A SKLADOVÁNÍ - ZEMĚDĚLSKÁ VÝROBA
- PLOCHY VÝROBY A SKLADOVÁNÍ - ZAHRADNICTVÍ
- PLOCHY VODNÍ A VODOHOSPODÁŘSKÉ
- PLOCHY VODNÍ A VODOHOSPODÁŘSKÉ - PROTIPOVODŇOVÁ OPATŘENÍ
- PLOCHY ZEMĚDĚLSKÉ
- PLOCHY LESNÍ
- PLOCHY PŘÍRODNÍ
- PLOCHY SMÍŠENÉ NEZASTAVĚNÉHO ÚZEMÍ
- PLOCHY TĚŽBY NEROSTŮ
- PLOCHY OBORY

STAV | NÁVRH

- HRANICE ŘEŠENÉHO ÚZEMÍ
- HRANICE KATASTRÁLNÍCH ÚZEMÍ
- HRANICE ZASTAVĚNÉHO ÚZEMÍ K 1. 5. 2014
- SILNICE II. A III. TŘÍDY S OZNAČENÍM
- VÝZNAMNĚJŠÍ MÍSTNÍ A ÚČELOVÉ KOMUNIKACE
- MOSTY NA KOMUNIKACÍCH

LEGENDA ZMĚNY Č. 1

STAV | NÁVRH

- STANICE KATODOVÉ OCHRANY (SKAO)
- ANODOVÉ UZEMNĚNÍ VČETNĚ OCHRANNÉ VZDÁLENOSTI
- KABEL PROTIKOROZNÍ OCHRANY
- STŘEDOTLAKÝ PLYNOVOD
- RADIOKOMUNIKAČNÍ ZAŘÍZENÍ
- RADIORELÉOVÝ SPOJ ČRA

STAV | NÁVRH

- PLOCHY OBČANSKÉHO VYBAVENÍ - TĚLOVÝCHOVNÁ A SPORTOVNÍ ZAŘÍZENÍ
- PLOCHY VEŘEJNÝCH PROSTRANSTVÍ
- PLOCHY SMÍŠENÉ OBYTNÉ VENKOVSKÉ
- PLOCHY TECHNICKÉ INFRASTRUKTURY
- PLOCHY VODNÍ A VODOHOSPODÁŘSKÉ
- PLOCHY ZEMĚDĚLSKÉ
- PLOCHY LESNÍ
- PLOCHY PŘÍRODNÍ
- PLOCHY SMÍŠENÉ NEZASTAVĚNÉHO ÚZEMÍ
- PLOCHY TĚŽBY NEROSTŮ

STAV | NÁVRH

- HRANICE ZASTAVĚNÉHO ÚZEMÍ K 1. 11. 2022
- VÝZNAMNĚJŠÍ MÍSTNÍ A ÚČELOVÉ KOMUNIKACE
- RUŠÍCÍ PRVKY

PROJEKTOVÁ ČINNOST, URBANISMUS, ÚZEMNÍ PLÁNOVÁNÍ, EKOLOGIE, GIS

OSTRAVA s.r.o.

URBANISTICKÉ STŘEDISKO OSTRAVA, s.r.o.

Špartakovců 607 4/3, Ostrava-Poruba, 70800 tel: 596939530, 596939531

ZODP. PROJEKTANT:	ING. ARCH. HELENA SALVETOVÁ	ZAK. ČÍSLO:	U - 540
ZPRACOVATEL:	ING. ARCH. HELENA SALVETOVÁ		
OBEC:	STARÁ ČERVENÁ VODA	DATUM:	KVĚTEN 2026