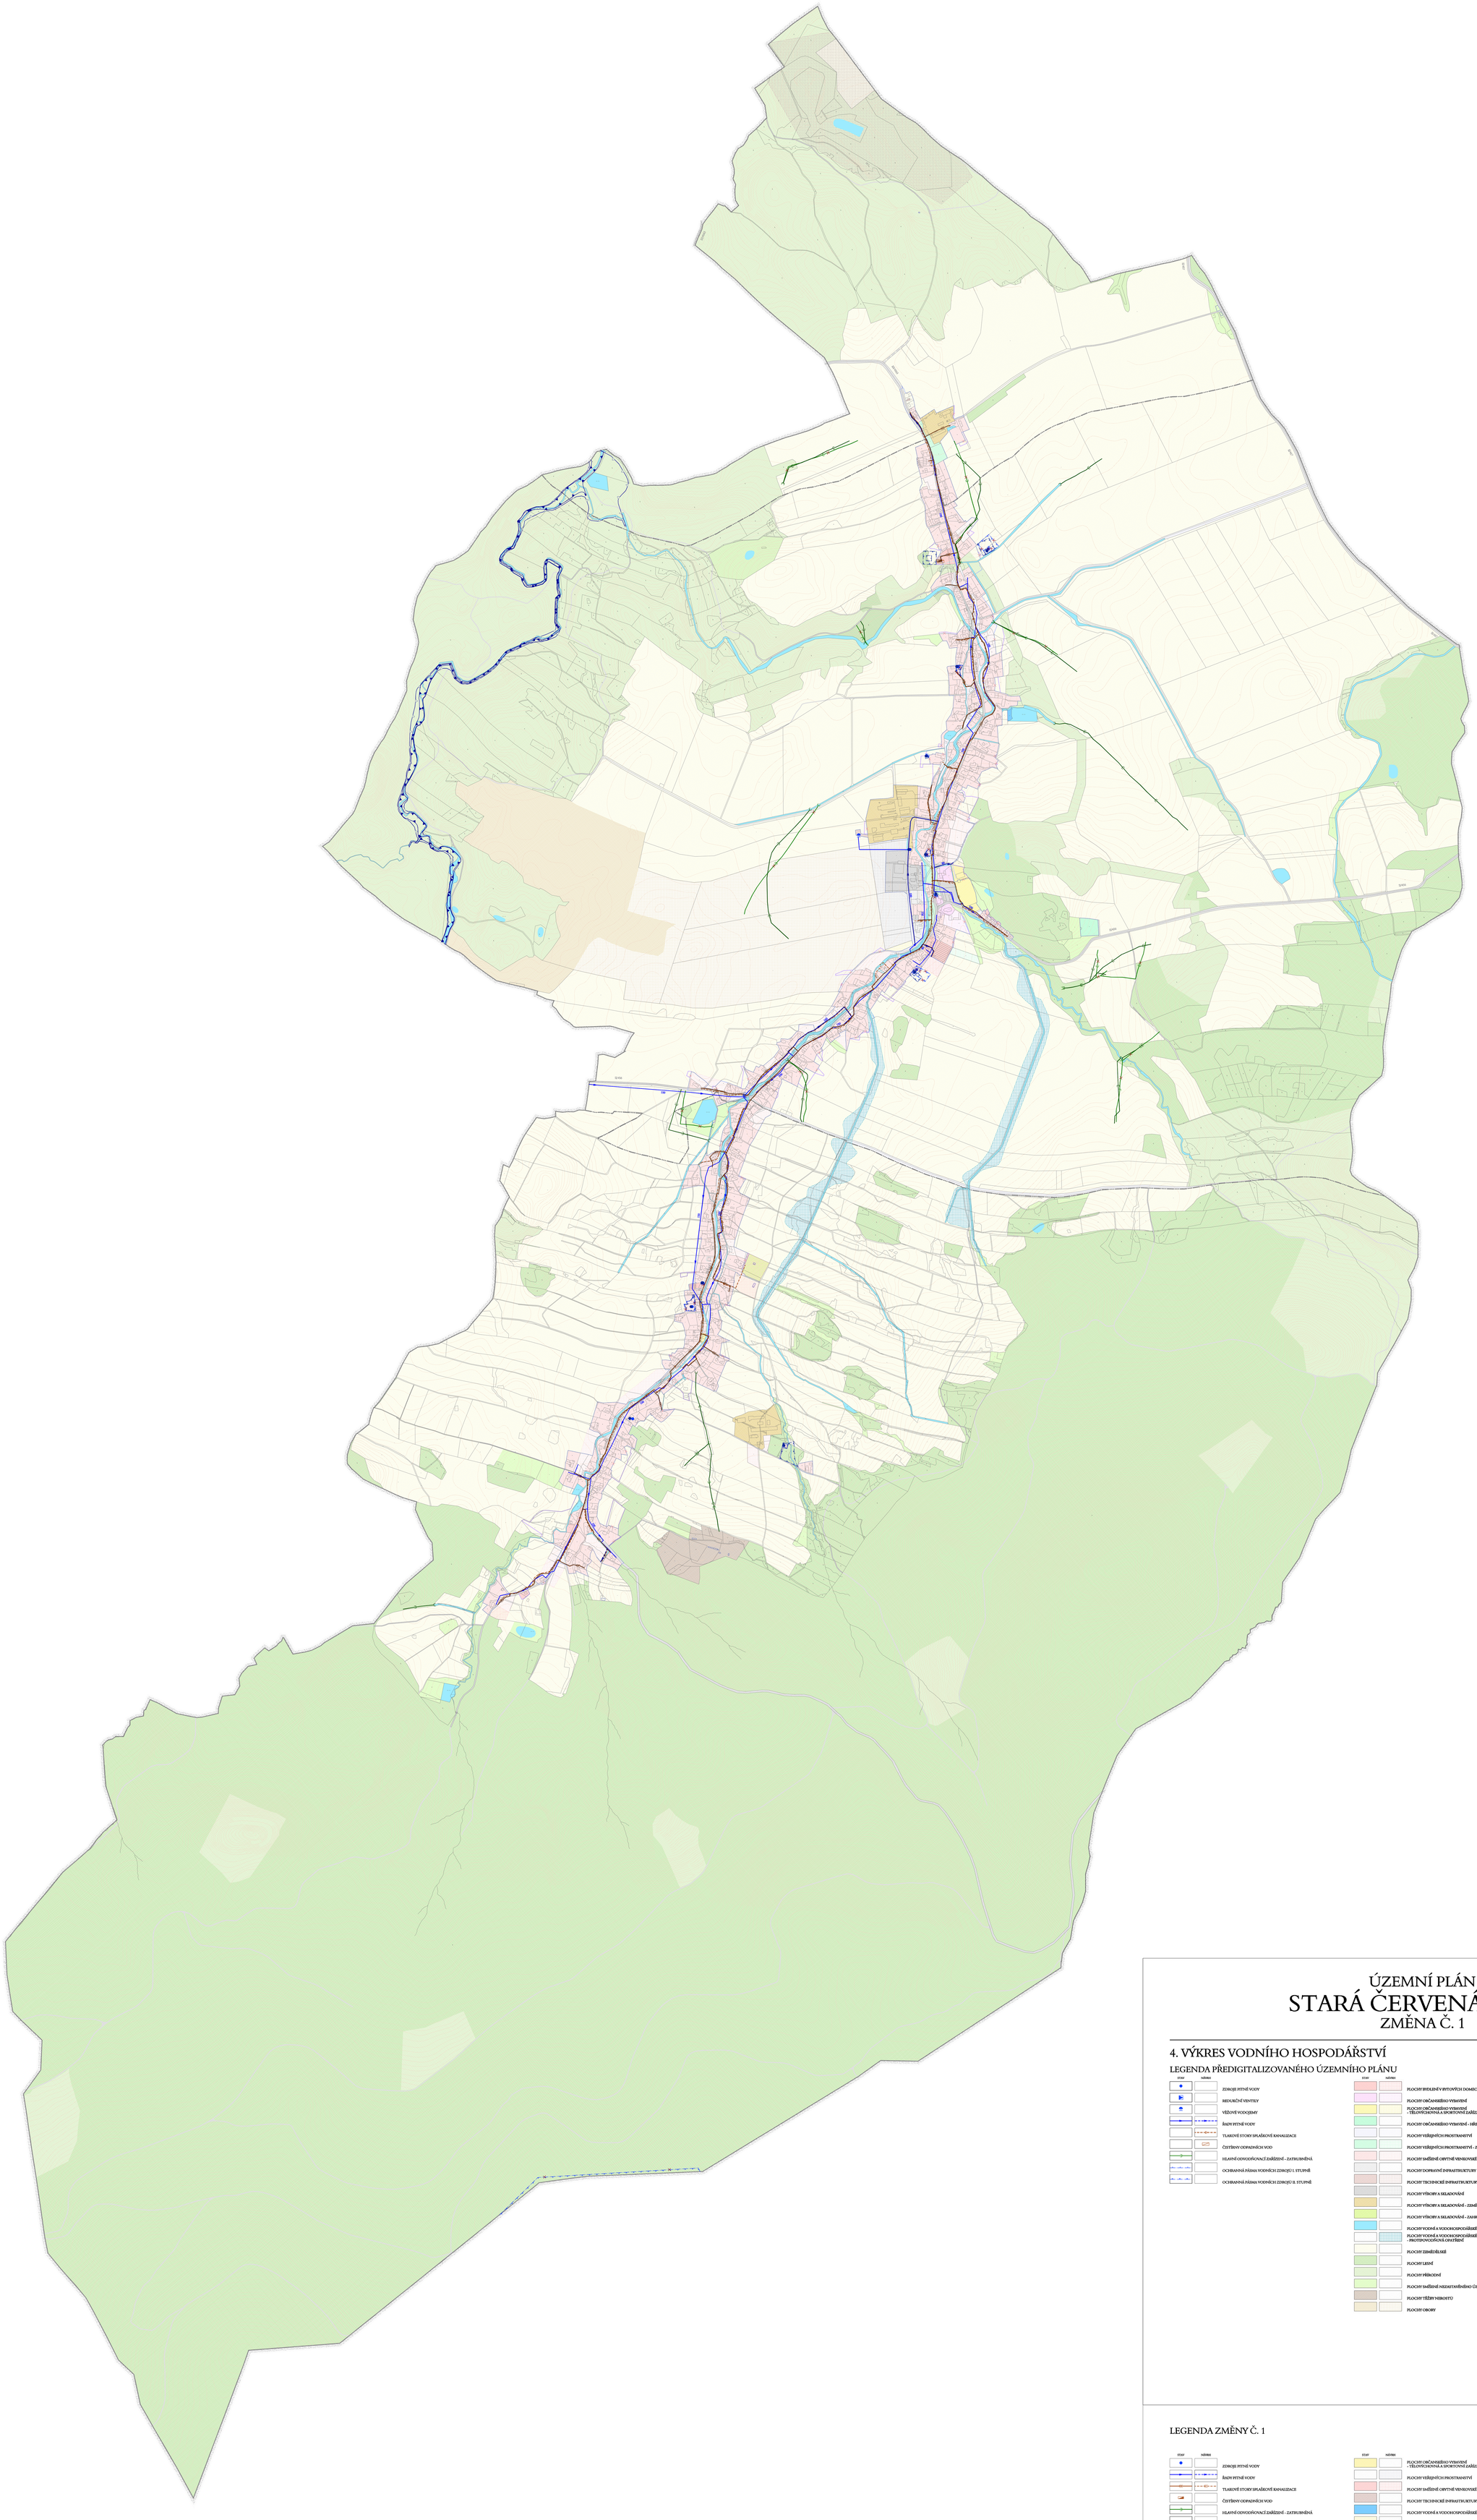

ÚZEMNÍ PLÁN
STARÁ ČERVENÁ VODA
ZMĚNA Č. 1

4. VÝKRES VODNÍHO HOSPODÁŘSTVÍ

MĚŘÍTKO 1 : 5 000

LEGENDA PŘEDIGITALIZOVANÉHO ÚZEMNÍHO PLÁNU

STAV NÁVRH

- ZDROJE PITNÉ VODY
- REDUKČNÍ VENTILY
- VĚŽOVÉ VODOJEMY
- ŘADY PITNÉ VODY
- TLAKOVÉ STOKY SPLAŠKOVÉ KANALIZACE
- ČISTÍRNY ODPADNÍCH VOD
- HLAVNÍ ODVODŇOVACÍ ZAŘÍZENÍ - ZATRUBNĚNÁ
- OCHRANNÁ PÁSMA VODNÍCH ZDROJŮ I. STUPNĚ
- OCHRANNÁ PÁSMA VODNÍCH ZDROJŮ II. STUPNĚ

STAV NÁVRH

- PLOCHY BYDLENÍ V BYTOVÝCH DOMECH
- PLOCHY OBČANSKÉHO VYBAVENÍ
- PLOCHY OBČANSKÉHO VYBAVENÍ - TĚLOVÝCHOVNÁ A SPORTOVNÍ ZAŘÍZENÍ
- PLOCHY OBČANSKÉHO VYBAVENÍ - HŘBITOVY
- PLOCHY VEŘEJNÝCH PROSTRANSTVÍ
- PLOCHY VEŘEJNÝCH PROSTRANSTVÍ - ZELEŇ
- PLOCHY SMÍŠENÉ OBYTNÉ VENKOVSKÉ
- PLOCHY DOPRAVNÍ INFRASTRUKTURY - SILNIČNÍ
- PLOCHY TECHNICKÉ INFRASTRUKTURY
- PLOCHY VÝROBY A SKLADOVÁNÍ
- PLOCHY VÝROBY A SKLADOVÁNÍ - ZEMĚDĚLSKÁ VÝROBA
- PLOCHY VÝROBY A SKLADOVÁNÍ - ZAHRADNICTVÍ
- PLOCHY VODNÍ A VODOHOSPODÁŘSKÉ
- PLOCHY VODNÍ A VODOHOSPODÁŘSKÉ - PROTIPOVODŇOVÁ OCHRANA
- PLOCHY ZEMĚDĚLSKÉ
- PLOCHY LESNÍ
- PLOCHY PŘÍRODNÍ
- PLOCHY SMÍŠENÉ NEZASTAVĚNÉHO ÚZEMÍ
- PLOCHY TĚŽBY NEROSTŮ
- PLOCHY OBORY

STAV NÁVRH

- HRANICE ŘEŠENÉHO ÚZEMÍ
- HRANICE KATASTRÁLNÍCH ÚZEMÍ
- HRANICE ZASTAVĚNÉHO ÚZEMÍ K 1. 5. 2014
- SILNICE II. A III. TŘÍDY S OZNAČENÍM
- VÝZNAMNĚJŠÍ MÍSTNÍ A ÚČELOVÉ KOMUNIKACE
- MOSTY NA KOMUNIKACÍCH

LEGENDA ZMĚNY Č. 1

STAV NÁVRH

- ZDROJE PITNÉ VODY
- ŘADY PITNÉ VODY
- TLAKOVÉ STOKY SPLAŠKOVÉ KANALIZACE
- ČISTÍRNY ODPADNÍCH VOD
- HLAVNÍ ODVODŇOVACÍ ZAŘÍZENÍ - ZATRUBNĚNÁ
- OCHRANNÁ PÁSMA VODNÍCH ZDROJŮ I. STUPNĚ
- OCHRANNÁ PÁSMA VODNÍCH ZDROJŮ II. STUPNĚ
- STANOVENÉ ZÁPLAVOVÉ ÚZEMÍ ČRNOHNO POTOKA
- VYMEZENÁ AKTIVNÍ ZÓNA ZÁPLAVOVÉHO ÚZEMÍ ČERNÉHO POTOKA

POZNÁMKA:
STANOVENÉ ZÁPLAVOVÉ ÚZEMÍ A VYMEZENÁ AKTIVNÍ ZÓNA ZÁPLAVOVÉHO ÚZEMÍ ČERNÉHO POTOKA BUDU ZAHRNUTY NOVĚ, PŮVODNÍ ZÁKRES V PLATNÉM ÚZEMNÍM PLÁNU SE TÍM RUŠÍ

STAV NÁVRH

- PLOCHY OBČANSKÉHO VYBAVENÍ - TĚLOVÝCHOVNÁ A SPORTOVNÍ ZAŘÍZENÍ
- PLOCHY VEŘEJNÝCH PROSTRANSTVÍ
- PLOCHY SMÍŠENÉ OBYTNÉ VENKOVSKÉ
- PLOCHY TECHNICKÉ INFRASTRUKTURY
- PLOCHY VODNÍ A VODOHOSPODÁŘSKÉ
- PLOCHY ZEMĚDĚLSKÉ
- PLOCHY LESNÍ
- PLOCHY PŘÍRODNÍ
- PLOCHY SMÍŠENÉ NEZASTAVĚNÉHO ÚZEMÍ
- PLOCHY TĚŽBY NEROSTŮ

STAV NÁVRH

- HRANICE ZASTAVĚNÉHO ÚZEMÍ K 1. 11. 2022
- VÝZNAMNĚJŠÍ MÍSTNÍ A ÚČELOVÉ KOMUNIKACE
- RUŠÍCÍ PRVKY

PROJEKTOVÁ ČINNOST, URBANISMUS, ÚZEMNÍ PLÁNOVÁNÍ, EKOLOGIE, GIS
URBANISTICKÉ STŘEDISKO OSTRAVA, s.r.o.
Sportovní 601/4, Ostrava-Poruba, 70800 tel: 596039530, 596039531

ZODP. PROJEKTANT:	ING. ARCH. HELENA SALVETTOVÁ	ZAK. ČÍSLO:	U - 540
ZPRACOVATEL:	ING. ARCH. HELENA SALVETTOVÁ		
OBEC:	STARÁ ČERVENÁ VODA	DATUM:	KVĚTEN 2026