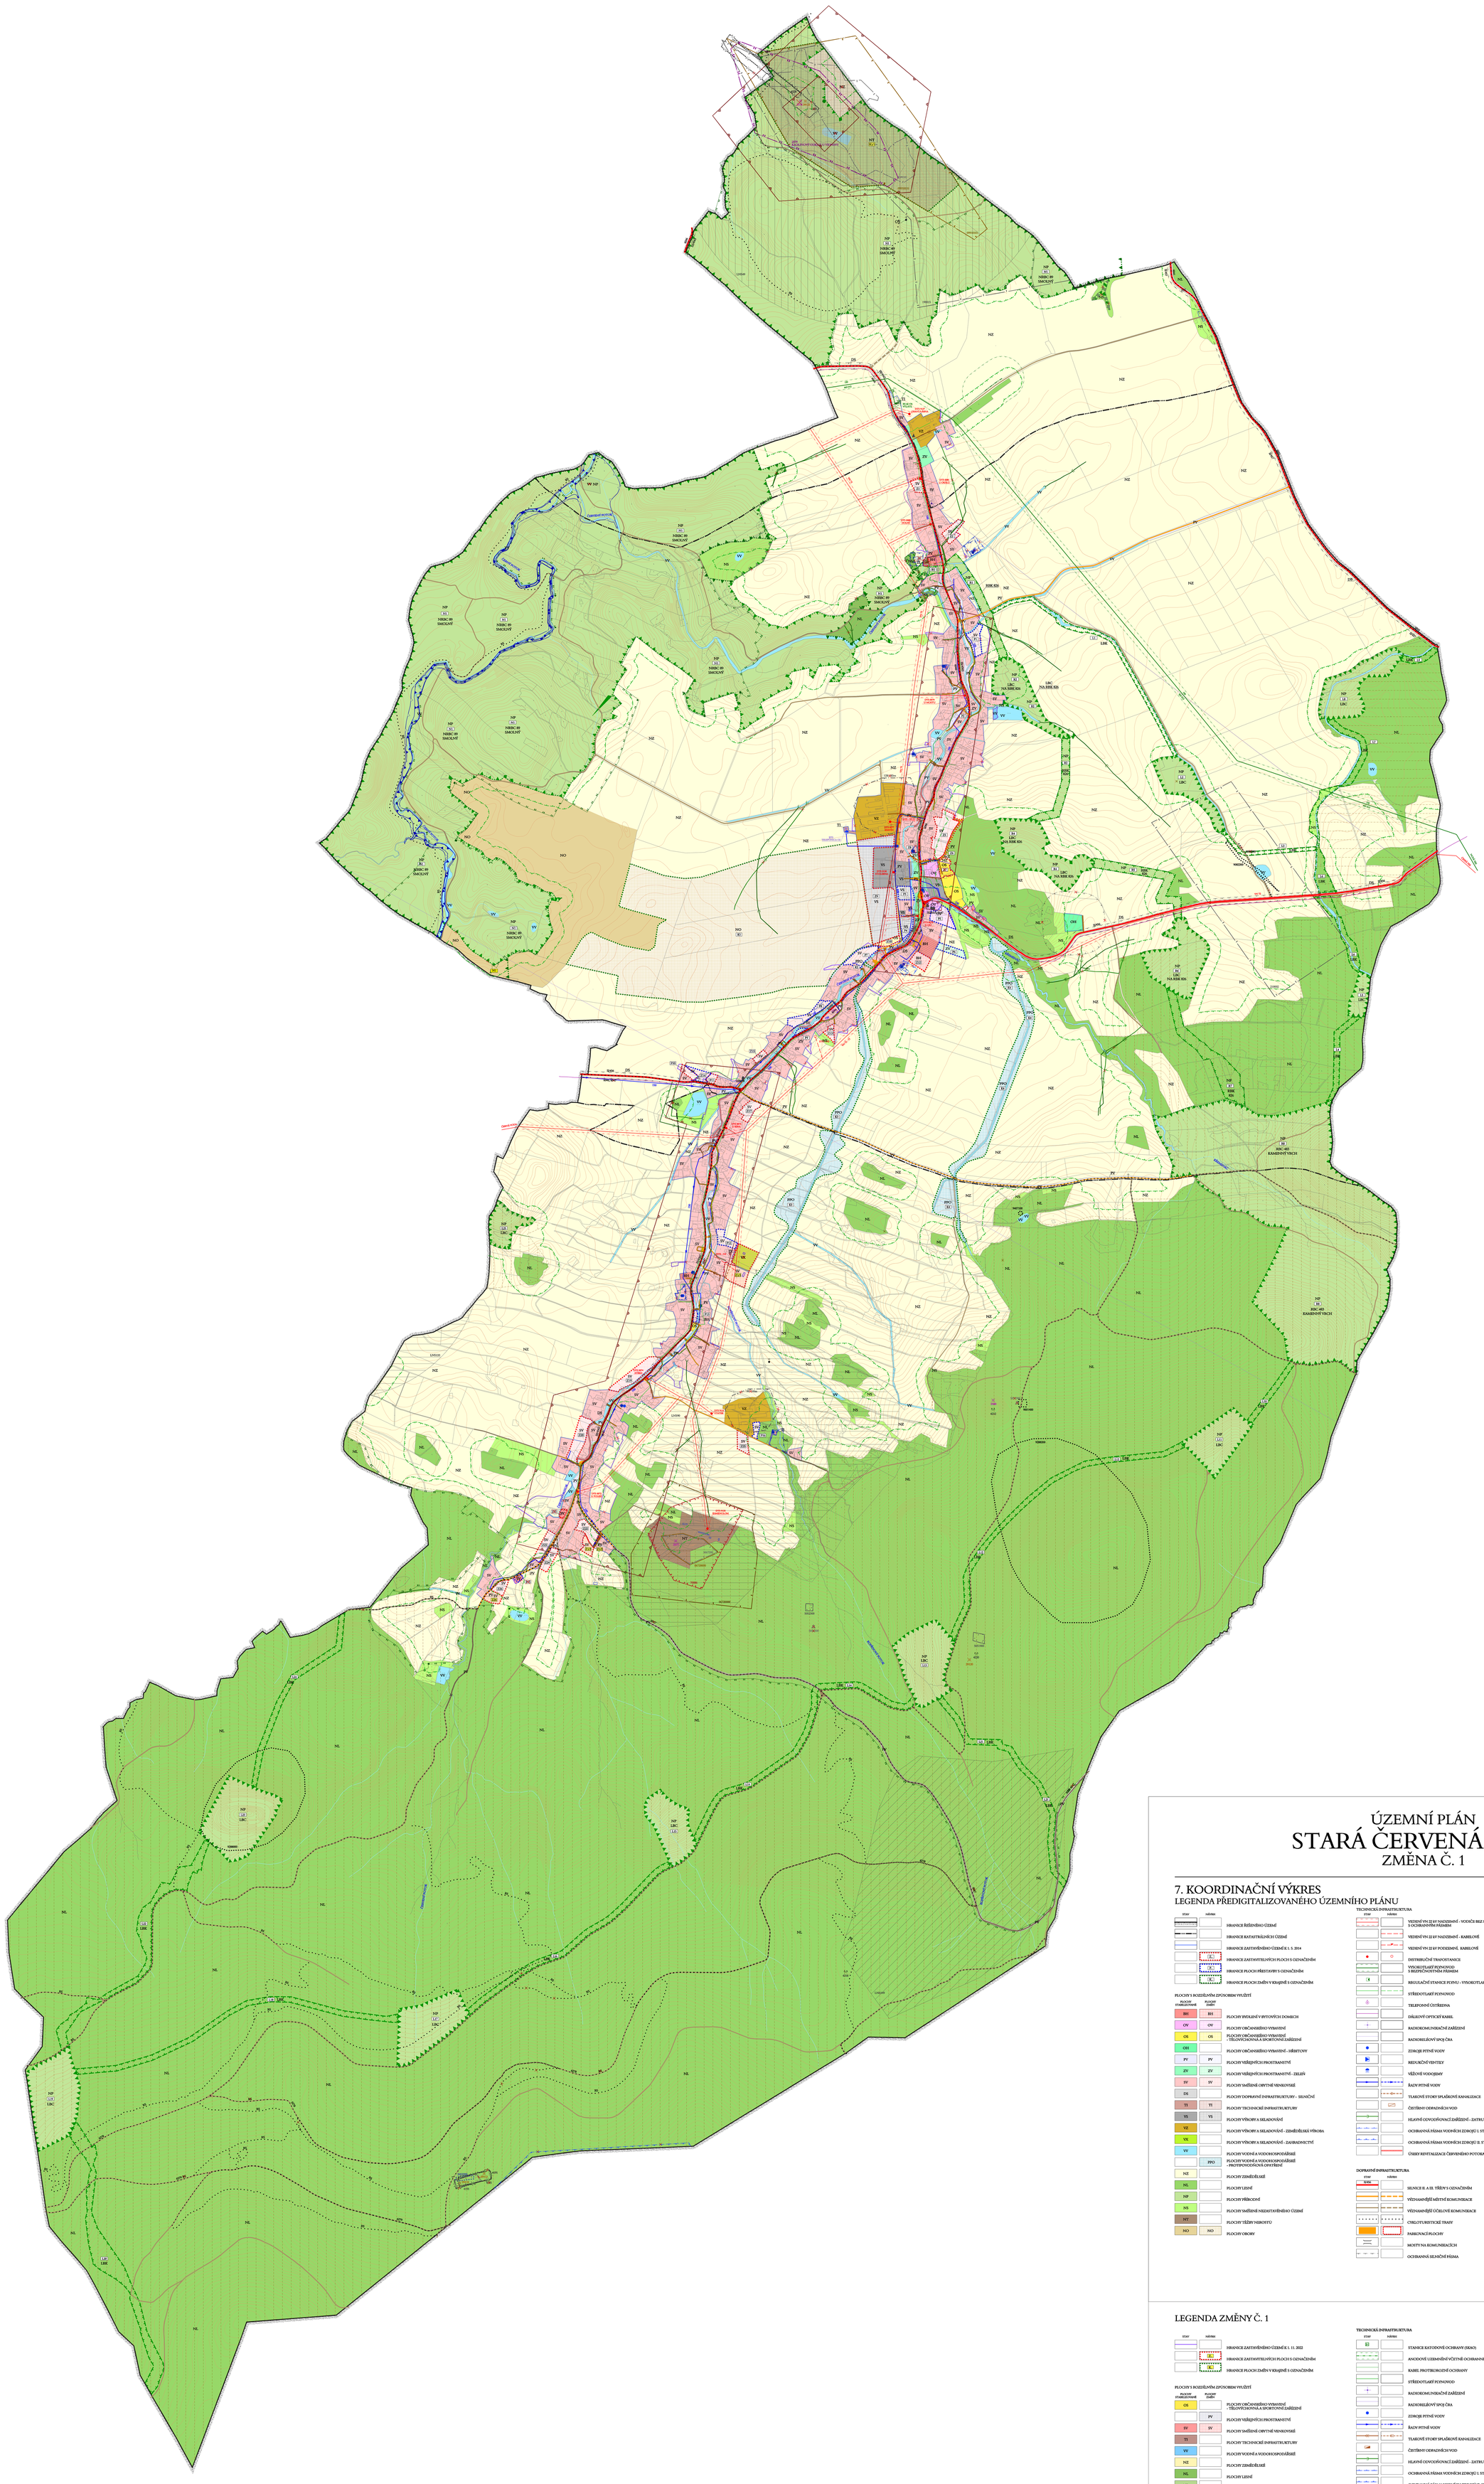

ÚZEMNÍ PLÁN
STARÁ ČERVENÁ VODA
ZMĚNA Č. 1

7. KOORDINAČNÍ VÝKRES
MĚŘÍTKO 1 : 5 000

LEGENDA PŘEDIGITALIZOVANÉHO ÚZEMNÍHO PLÁNU

STAV	NÁVRH	
		HRANICE ŘEŠENÉHO ÚZEMÍ
		HRANICE KATASTRÁLNÍCH ÚZEMÍ
		HRANICE ZASTAVĚNÉHO ÚZEMÍ K 1. 5. 2014
		HRANICE ZASTAVITELNÝCH PLOCH S OZNAČENÍM
		HRANICE PLOCH PŘESTAVBY S OZNAČENÍM
		HRANICE PLOCH ZMĚN V KRAJINĚ S OZNAČENÍM

PLOCHY S ROZLIŠENÍM ZPŮSOBEM VYUŽITÍ

PLOCHY STABILIZOVANÉ	PLOCHY ZMĚN	
BH	BH	PLOCHY BYDLENÍ V BYTOVÝCH DOMECH
OV	OV	PLOCHY OBČANSKÉHO VYBAVENÍ
OS	OS	PLOCHY OBČANSKÉHO VYBAVENÍ - TĚLOVÝCHOVNÁ A SPORTOVNÍ ZAŘÍZENÍ
OH		PLOCHY OBČANSKÉHO VYBAVENÍ - HŘBITOVY
PV	PV	PLOCHY VEŘEJNÝCH PROSTRANSTVÍ
ZV	ZV	PLOCHY VEŘEJNÝCH PROSTRANSTVÍ - ZELEŇ
SV	SV	PLOCHY SMÍŠENÉ OBYTNÉ VENKOVSKÉ
DS		PLOCHY DOPRAVNÍ INFRASTRUKTURY - SILNIČNÍ
TI	TI	PLOCHY TECHNICKÉ INFRASTRUKTURY
VS	VS	PLOCHY VÝROBY A SKLADOVÁNÍ
VZ		PLOCHY VÝROBY A SKLADOVÁNÍ - ZEMĚDĚLSKÁ VÝROBA
VX		PLOCHY VÝROBY A SKLADOVÁNÍ - ZAJIŠŤOVACÍ
VV		PLOCHY VODNÍ A VODOHOSPODÁŘSKÉ
	PPO	PLOCHY VODNÍ A VODOHOSPODÁŘSKÉ - PROTIPOVODŇOVÁ OPATŘENÍ
NZ		PLOCHY ZEMĚDĚLSKÉ
NL		PLOCHY LESNÍ
NP		PLOCHY PŘÍRODNÍ
NS		PLOCHY SMÍŠENÉ NEZASTAVĚNÉHO ÚZEMÍ
NT		PLOCHY TĚŽBY NEROSTŮ
NO	NO	PLOCHY OBORY

TECHNICKÁ INFRASTRUKTURA

STAV	NÁVRH	
		VEDENÍ VN 22 kV NADZEMNÍ - VODIČŮ BEZ IZOLACE S OCHRANNÝM PÁSMEM
		VEDENÍ VN 22 kV NADZEMNÍ - KABELOVÉ
		VEDENÍ VN 22 kV PODZEMNÉ KABELOVÉ
		DISTRIBUČNÍ TRAFOSTANICE
		VYSOKOTLAKÝ PLYNOVOD S BEZPEČNOSTNÍM PÁSMEM
		REGULAČNÍ STANICE PLYNU - VYSOKOTLAKÁ
		STŘEDOTLAKÝ PLYNOVOD
		TELEFONNÍ ÚSTŘEDNA
		DÁLKOVÝ OPTICKÝ KABEL
		RADIOKOMUNIKAČNÍ ZAŘÍZENÍ
		RADIORELÉOVÝ SPOJ ČRA
		ZDROJE PITNÉ VODY
		REDUKČNÍ VENTILY
		VĚŽOVÉ VODOJEMY
		ŘADY PITNÉ VODY
		TLAKOVÉ STOKY SPLAŠKOVÉ KANALIZACE
		ČISTÍRNY ODPADNÍCH VOD
		HLAVNÍ ODVODŇOVACÍ ZAŘÍZENÍ - ZATRUBNĚNÁ
		OCHRANNÁ PÁSMA VODNÍCH ZDROJŮ I. STUPNĚ
		OCHRANNÁ PÁSMA VODNÍCH ZDROJŮ II. STUPNĚ
		ÚSEKY REVITALIZACE ČERVENÉHO POTOKA

DOPRAVNÍ INFRASTRUKTURA

STAV	NÁVRH	
		SILNICE II. A III. TŘÍDY S OZNAČENÍM
		VÝZNAMNĚJŠÍ MÍSTNÍ KOMUNIKACE
		VÝZNAMNĚJŠÍ ÚČELOVÉ KOMUNIKACE
		CYKLOTURISTICKÉ TRASY
		PARKOVACÍ PLOCHY
		MOSTY NA KOMUNIKACÍCH
		OCHRANNÁ SILNIČNÍ PÁSMA

INFORMACE O ÚZEMÍ

STAV	NÁVRH	
		CHRÁNĚNÉ LOŽISKOVÉ ÚZEMÍ
		VÝHRADNÍ LOŽISKO NEROSTNÝCH SUROVIN
		NEREGISTROVANÉ LOŽISKO NEROSTNÝCH SUROVIN (PLOŠNÉ / BODOVÉ)
		PROGNÓZNÍ ZDROJ (PLOŠNÝ, LINIOVÝ / BODOVÝ)
		DOBÝVACÍ PROSTOR
		PODDOLOVANÉ ÚZEMÍ
		PAMÁTNÝ STROM
		VYMEZENÍ EVROPSKY VÝZNAMNÉ LOKALITY EVOLEBERKÉ HORY – SOKOLSKÝ HŘEBET
		VZDÁLENOST 50 m OD OKRAJE LESA
		STARÁ EKOLOGICKÁ ZÁTĚŽ
		HLAVNÍ DŮLNÍ DÍLO
		VÝZNAMNÁ GEOLOGICKÁ LOKALITA
		OCHRANNÉ PÁSMO HŘBITOVA 100m
		ÚZEMÍ S MOŽNÝMI NEGATIVNÍMI VLIVY ŽIVOČIŠNÉ VÝROBY
		ÚZEMÍ S VYŠŠÍ PRAVDĚPODOBNOSTÍ VÝSKYTU ARCHEOLOGICKÝCH SITUACÍ
		NEMOVITÉ KULTURNÍ PAMÁTKY (PLOCHA/OBJEKT)
		ARCHITEKTONICKY VÝZNAMNÝ OBJEKT / PAMÁTKY MÍSTNÍHO VÝZNAMU (KAPLE / KŘÍŽE)

ÚZEMNÍ SYSTÉM EKOLOGICKÉ STABILITY

STAV	NÁVRH	
		NADREGIONÁLNÍ BIOCENTRUM ÚSES
		REGIONÁLNÍ BIOKORIDOR ÚSES
		REGIONÁLNÍ BIOCENTRUM ÚSES
		LOKÁLNÍ BIOKORIDOR ÚSES
		LOKÁLNÍ BIOCENTRUM ÚSES
	NR	OZNAČENÍ PRVKU ÚSES

LEGENDA ZMĚNY Č. 1

STAV	NÁVRH	
		HRANICE ZASTAVĚNÉHO ÚZEMÍ K 1. 11. 2022
		HRANICE ZASTAVITELNÝCH PLOCH S OZNAČENÍM
		HRANICE PLOCH ZMĚN V KRAJINĚ S OZNAČENÍM

PLOCHY S ROZLIŠENÍM ZPŮSOBEM VYUŽITÍ

PLOCHY STABILIZOVANÉ	PLOCHY ZMĚN	
OS		PLOCHY OBČANSKÉHO VYBAVENÍ - TĚLOVÝCHOVNÁ A SPORTOVNÍ ZAŘÍZENÍ
	PV	PLOCHY VEŘEJNÝCH PROSTRANSTVÍ
SV	SV	PLOCHY SMÍŠENÉ OBYTNÉ VENKOVSKÉ
TI		PLOCHY TECHNICKÉ INFRASTRUKTURY
VV		PLOCHY VODNÍ A VODOHOSPODÁŘSKÉ
NZ		PLOCHY ZEMĚDĚLSKÉ
NL		PLOCHY LESNÍ
NP		PLOCHY PŘÍRODNÍ
NS		PLOCHY SMÍŠENÉ NEZASTAVĚNÉHO ÚZEMÍ
	NT	PLOCHY TĚŽBY NEROSTŮ

ÚZEMNÍ SYSTÉM EKOLOGICKÉ STABILITY

STAV	NÁVRH	
		NADREGIONÁLNÍ BIOCENTRUM ÚSES
		REGIONÁLNÍ BIOKORIDOR ÚSES
	NR	OZNAČENÍ PRVKU ÚSES

TECHNICKÁ INFRASTRUKTURA

STAV	NÁVRH	
		STANICE KATODOVÉ OCHRANY (SKAO)
		ANODOVÉ UZEMNĚNÍ VČETNĚ OCHRANNÉ VZDÁLENOSTI
		KABEL PROTIKOROZNÍ OCHRANY
		STŘEDOTLAKÝ PLYNOVOD
		RADIOKOMUNIKAČNÍ ZAŘÍZENÍ
		RADIORELÉOVÝ SPOJ ČRA
		ZDROJE PITNÉ VODY
		ŘADY PITNÉ VODY
		TLAKOVÉ STOKY SPLAŠKOVÉ KANALIZACE
		ČISTÍRNY ODPADNÍCH VOD
		HLAVNÍ ODVODŇOVACÍ ZAŘÍZENÍ - ZATRUBNĚNÁ
		OCHRANNÁ PÁSMA VODNÍCH ZDROJŮ I. STUPNĚ
		OCHRANNÁ PÁSMA VODNÍCH ZDROJŮ II. STUPNĚ
		STANOVENÍ ZÁPLAVOVÉ ÚZEMÍ ČERNÉHO POTOKA
		VYMEZENÍ AKTIVNÍ ZÓNA ZÁPLAVOVÉHO ÚZEMÍ ČERNÉHO POTOKA

POZNÁMKA:
STANOVENÍ ZÁPLAVOVÉ ÚZEMÍ A VYMEZENÍ AKTIVNÍ ZÓNA ZÁPLAVOVÉHO ÚZEMÍ ČERNÉHO POTOKA BUDU ZAHRNUJÍCÍ NOVÉ, PŮVODNÍ ZÁKRES V PLATNÉM ÚZEMNÍM PLÁNU SE TÍM RUŠÍ

DOPRAVNÍ INFRASTRUKTURA

STAV	NÁVRH	
		VÝZNAMNĚJŠÍ MÍSTNÍ KOMUNIKACE
		VÝZNAMNĚJŠÍ ÚČELOVÉ KOMUNIKACE
		CYKLOTURISTICKÉ TRASY

INFORMACE O ÚZEMÍ

STAV	NÁVRH	
		CHRÁNĚNÉ LOŽISKOVÉ ÚZEMÍ
		NEREGISTROVANÉ LOŽISKO NEROSTNÝCH SUROVIN
		PROGNÓZNÍ ZDROJ
		PŘEDPOKLÁDANÉ LOŽISKO (SCHVÁLENÝ PROGNÓZNÍ ZDROJ) VYHRAZENÉHO NEROSTU
		PODDOLOVANÉ ÚZEMÍ
		VYMEZENÍ EVROPSKY VÝZNAMNÉ LOKALITY
		VÝZNAMNÁ GEOLOGICKÁ LOKALITA
		PRŮZKUMNÁ ÚZEMÍ
		NEMOVITÉ KULTURNÍ PAMÁTKY

BIOTOP VYBRANÝCH ZVLÁŠTĚ CHRÁNĚNÝCH DRUHŮ VELKÝCH SAVCŮ

STAV	NÁVRH	
		JÁDROVÁ ÚZEMÍ
		MIGRAČNÍ KORIDORY

STANOVENÍ ZÁSAD PRO OCHRANU A EXPLOATACI LOŽISEK NEROSTNÝCH SUROVIN

STAV	NÁVRH	
		OBJEKT LZE VYUŽÍT V PLNÉM ROZSAHU
		OBJEKT LZE VYUŽÍT ČÁSTEČNĚ, NEBO PODMÍNĚNĚ S OHLEDEM NA VYBRANÉ PODMÍNKY A ENVIRONMENTÁLNÍCH POMÍNEK
		OBJEKT NELZE VYUŽÍT KOMPLEXNĚ
		RUŠENÉ JEVY

SPRÁVNÍ ÚZEMÍ OBCE JE ÚZEMÍM S ARCHEOLOGICKÝMI NÁLEZY VE SMYSLU §22 odst. 2 ZÁKONA Č. 20/1987 Sb., O STÁTNÍ PAMÁTKOVÉ PÉČI, VE ZNĚNÍ POZDĚJŠÍCH PŘEDPISŮ

CELÉ SPRÁVNÍ ÚZEMÍ JE ZÁJMOVÝM ÚZEMÍM MINISTERSTVA OBRANY Z HLEDISKA POVOLOVÁNÍ VÝŠKOVÝCH STAVEB

PROJEKTOVÁ ČINNOST, URBANISMUS, ÚZEMNÍ PLÁNOVÁNÍ, EKOLOGIE, GIS
URBANISTICKÉ STŘEDISKO OSTRAVA, s.r.o.
OSTRAVA a.s.
Sportakovská 601/3, Ostrava-Poruba, 70800 tel: 596939530, 596939531

ZODP.PROJEKTANT:	ING. ARCH. HELENA SALVETOVÁ	ZAK. ČÍSLO:	U - 540
ZPRACOVATEL:	ING. ARCH. HELENA SALVETOVÁ		
OBEC:	STARÁ ČERVENÁ VODA	DATUM:	KVĚTEN 2026