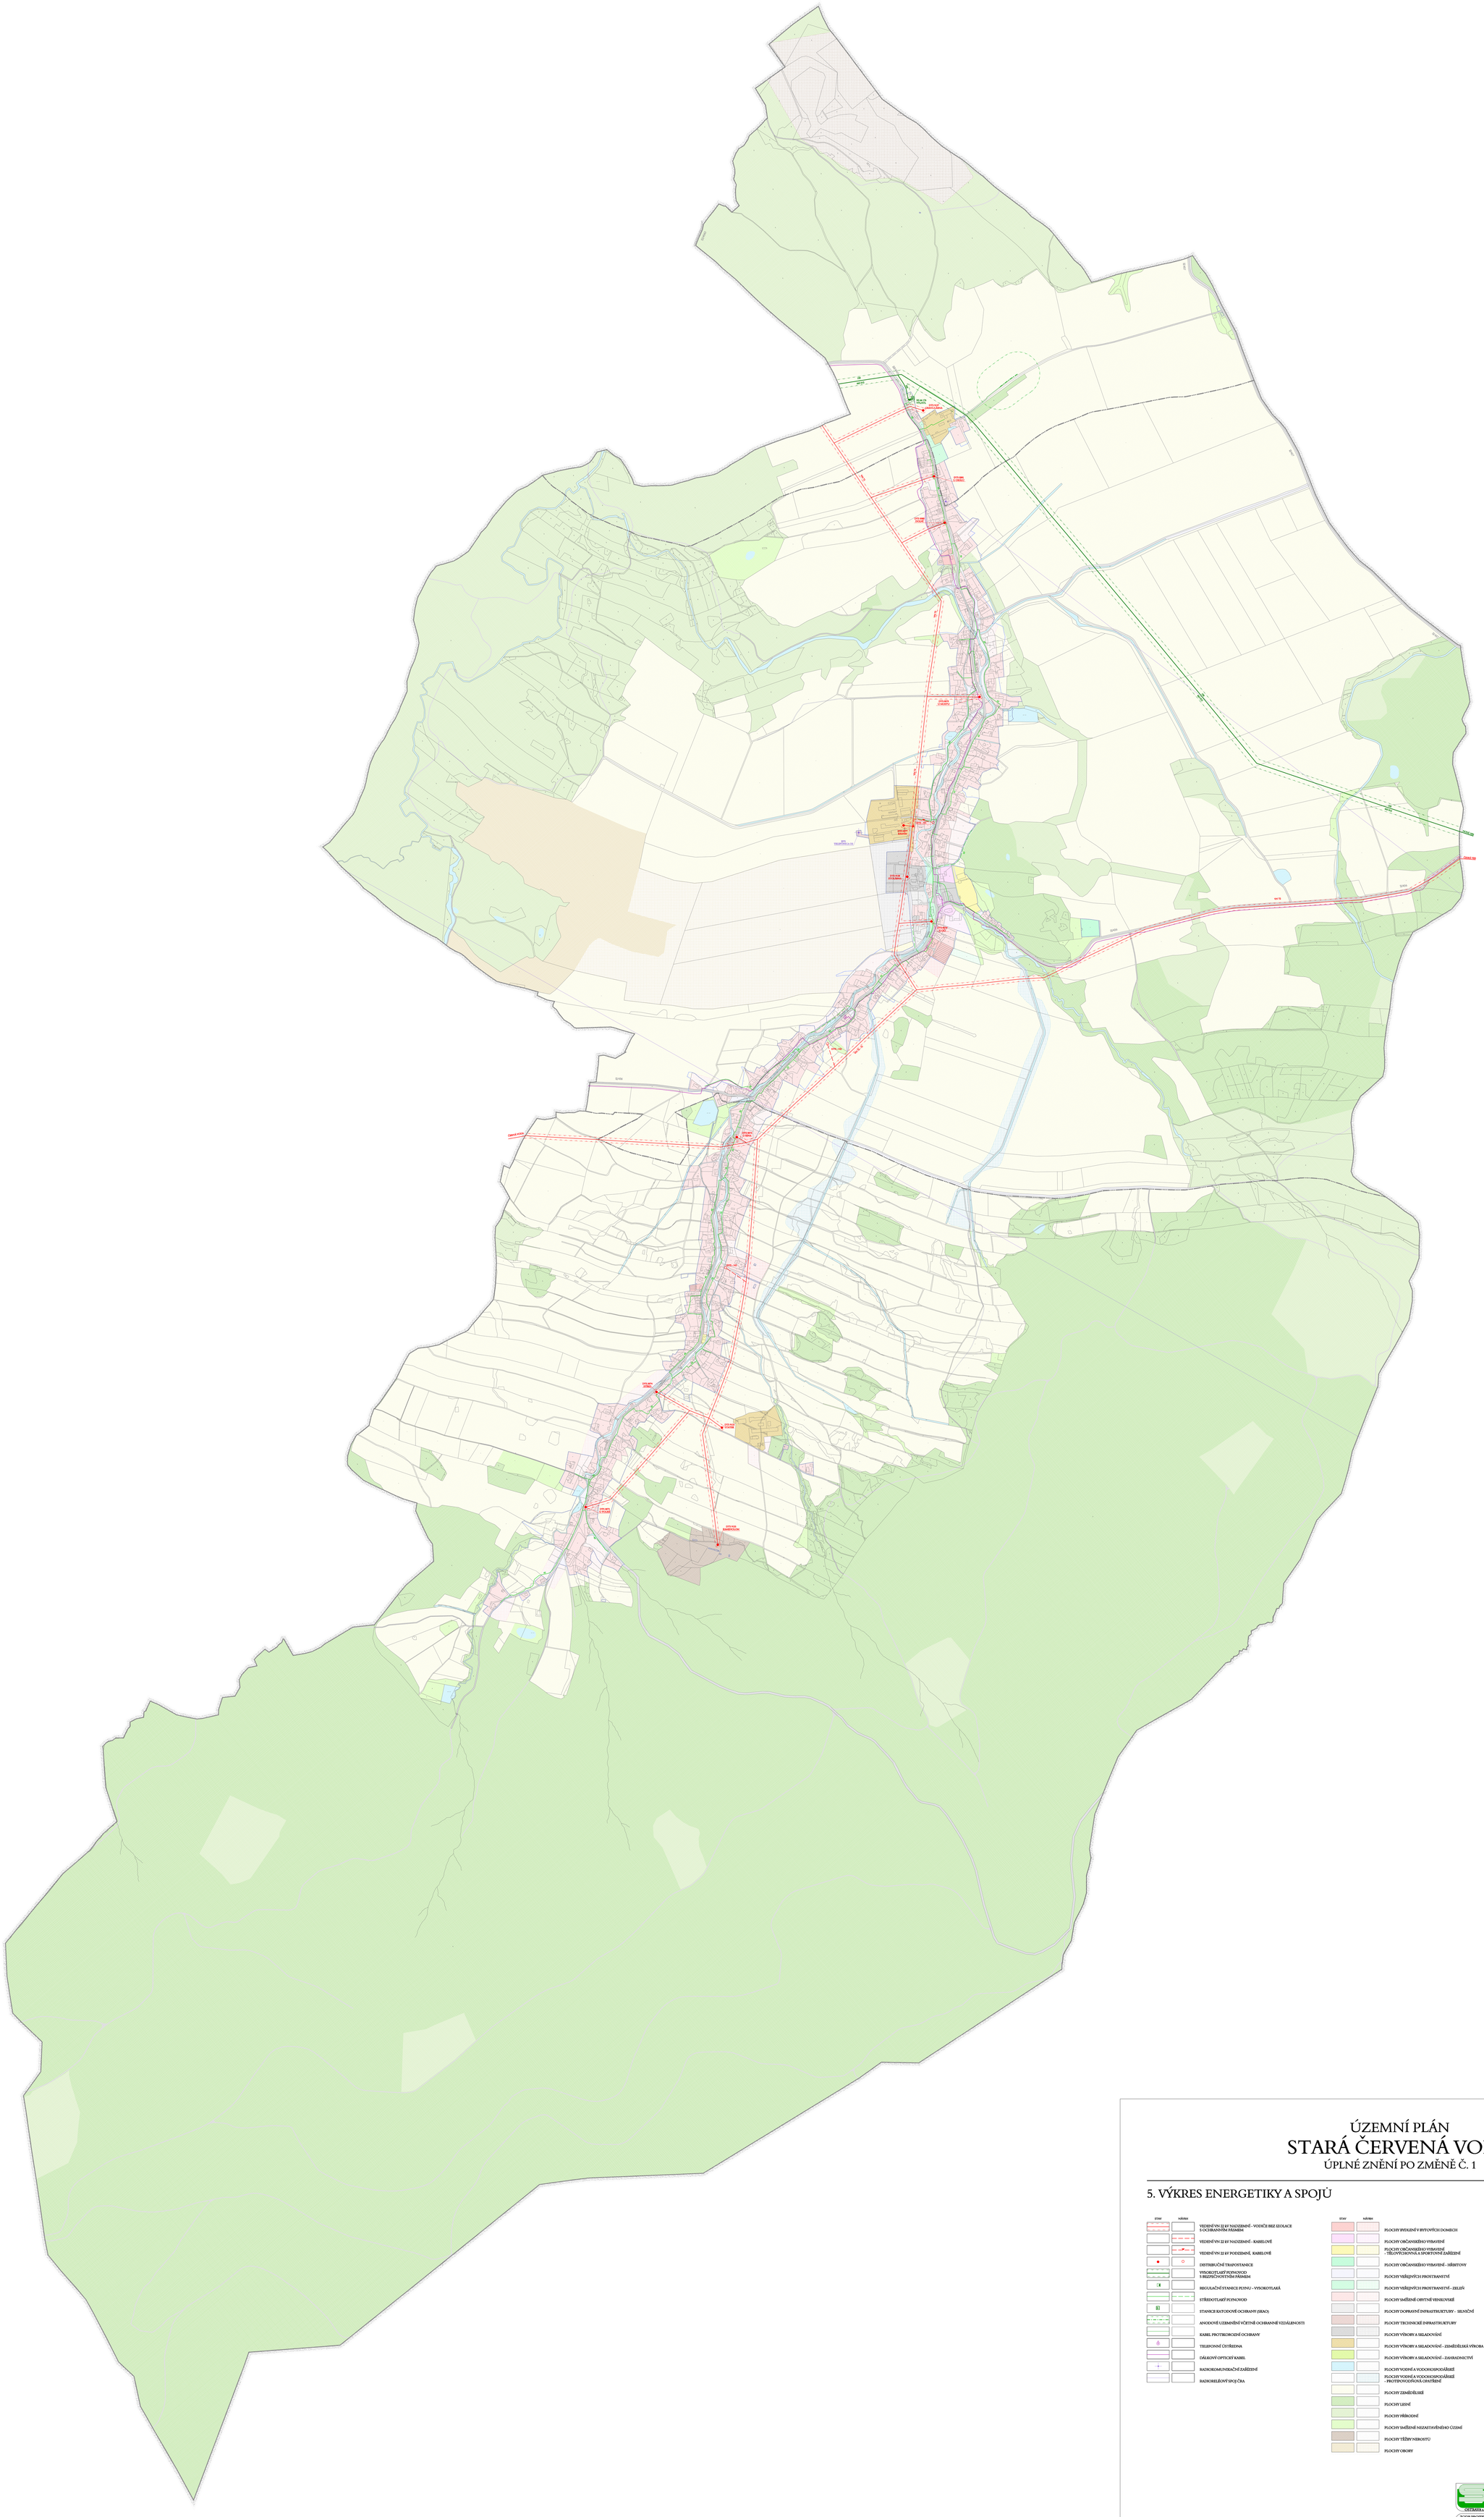

ÚZEMNÍ PLÁN
STARÁ ČERVENÁ VODA
ÚPLNÉ ZNĚNÍ PO ZMĚNĚ Č. 1

5. VÝKRES ENERGETIKY A SPOJŮ

MĚŘÍTKO 1 : 5 000

STAV | NÁVRH

- VEDENÍ VN 22 kV NADZEMNÍ - VODIČE BEZ IZOLACE S OCHRANNÝM PÁSMEM
- VEDENÍ VN 22 kV NADZEMNÍ - KABELOVÉ
- VEDENÍ VN 22 kV PODZEMNÍ - KABELOVÉ
- DISTRIBUČNÍ TRAFOSTANICE
- VYSOKOTLAKÝ PLYNOVOD S BEZPEČNOSTNÍM PÁSMEM
- REGULAČNÍ STANICE PLYNU - VYSOKOTLAKÁ
- STŘEDOTLAKÝ PLYNOVOD
- STANICE KATODOVÉ OCHRANY (SRAO)
- ANODOVÉ UZEMNĚNÍ VČETNĚ OCHRANNÉ VZDÁLENOSTI
- KABEL PROTIKOROZNÍ OCHRANY
- TELEFONNÍ ÚSTŘEDNA
- DÁLKOVÝ OPTICKÝ KABEL
- RADIOKOMUNIKAČNÍ ZAŘÍZENÍ
- RADIORELÉOVÉ SPOJ ČRA

STAV | NÁVRH

- PLOCHY BYDLENÍ V BYTOVÝCH DOMECH
- PLOCHY OBČANSKÉHO VYBAVENÍ
- PLOCHY OBČANSKÉHO VYBAVENÍ - TĚLOVÝCHOVNÁ A SPORTOVNÍ ZAŘÍZENÍ
- PLOCHY OBČANSKÉHO VYBAVENÍ - HŘBITOVY
- PLOCHY VEŘEJNÝCH PROSTRANSTVÍ
- PLOCHY VEŘEJNÝCH PROSTRANSTVÍ - ZELEŇ
- PLOCHY SMÍŠENÉ OBYTNÉ VENKOVSKÉ
- PLOCHY DOPRAVNÍ INFRASTRUKTURY - SILNIČNÍ
- PLOCHY TECHNICKÉ INFRASTRUKTURY
- PLOCHY VÝROBY A SKLADOVÁNÍ
- PLOCHY VÝROBY A SKLADOVÁNÍ - ZEMĚDĚLSKÁ VÝROBA
- PLOCHY VÝROBY A SKLADOVÁNÍ - ZAHRADNICTVÍ
- PLOCHY VODENÍ A VODOHOSPODÁŘSKÉ
- PLOCHY VODENÍ A VODOHOSPODÁŘSKÉ - PROTIPOVODŇOVÁ OPATŘENÍ
- PLOCHY ZEMĚDĚLSKÉ
- PLOCHY LESNÍ
- PLOCHY PŘÍRODNÍ
- PLOCHY SMÍŠENÉ NEZASTAVĚNÉHO ÚZEMÍ
- PLOCHY TĚŽBY NEROSTŮ
- PLOCHY OBORY

STAV | NÁVRH

- HRANICE ŘEŠENÉHO ÚZEMÍ
- HRANICE KATASTRÁLNÍCH ÚZEMÍ
- HRANICE ZASTAVĚNÉHO ÚZEMÍ K 1. 11. 2022
- SILNICE II. A III. TŘÍDY S OZNAČENÍM
- VÝZNAMNĚJŠÍ MÍSTNÍ A ÚČELOVÉ KOMUNIKACE
- MOSTY NA KOMUNIKACÍCH

PROJEKTOVÁ ČINNOST, URBANISMUS, ÚZEMNÍ PLÁNOVÁNÍ, EKOLOGIE, GIS

URBANISTICKÉ STŘEDISKO OSTRAVA, s.r.o.

OSTRAVA s.r.o.

Špartakovců 6014/3, Ostrava-Poruba, 70800 tel: 596039530, 596039531

ZODP.PROJEKTANT:	ING. ARCH. HELENA SALVETOVÁ	ZAK. ČÍSLO:	U - 540
ZPRACOVATEL:	ING. JIŘÍ ŠOMAN		
OBEC:	STARÁ ČERVENÁ VODA	DATUM:	SRPEN 2026