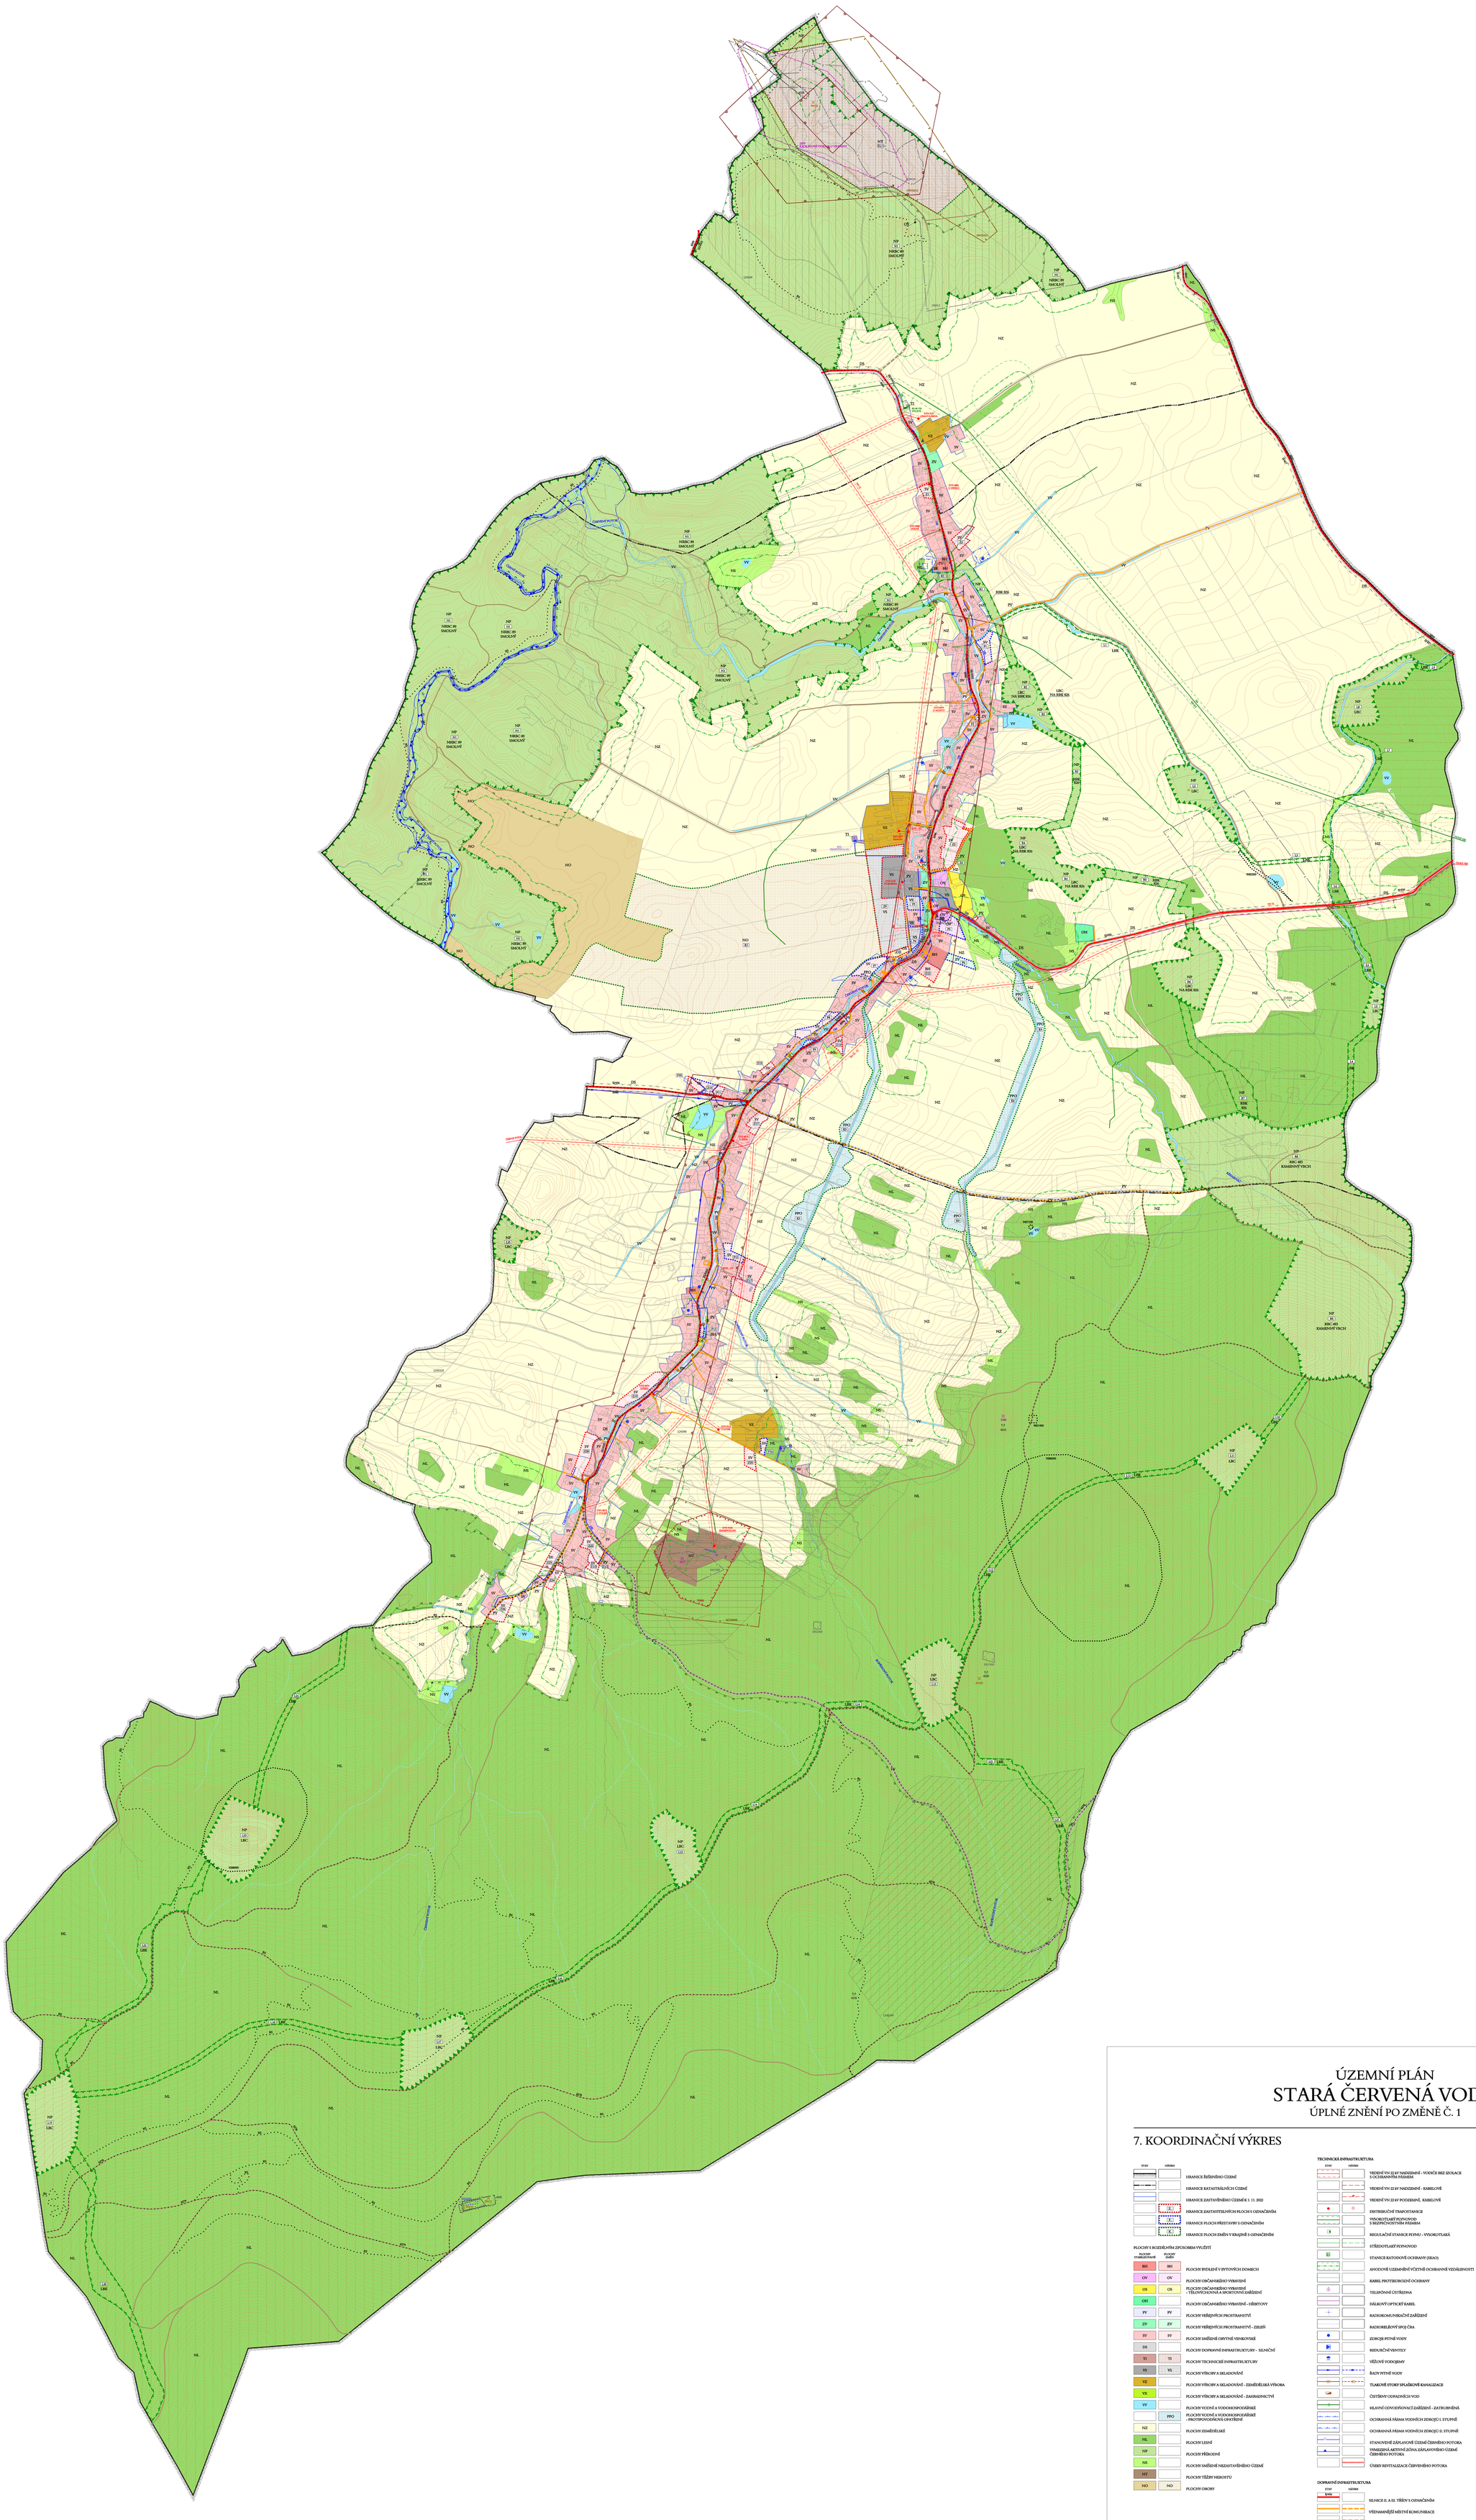

ÚZEMNÍ PLÁN
STARÁ ČERVENÁ VODA
ÚPLNÉ ZNĚNÍ PO ZMĚNĚ Č. 1

7. KOORDINAČNÍ VÝKRES

MĚŘÍTKO 1 : 5 000

STAV | NÁVRH

- HRANICE ŘEŠENÉHO ÚZEMÍ
- HRANICE KATASTRÁLNÍCH ÚZEMÍ
- HRANICE ZASTAVĚNÉHO ÚZEMÍ K 1. 11. 2022
- HRANICE ZASTAVITELNÝCH PLOCH S OZNAČENÍM
- HRANICE PLOCH PŘESTAVBY S OZNAČENÍM
- HRANICE PLOCH ZMĚN V KRAJINĚ S OZNAČENÍM

PLOCHY S ROZDÍLNÝM ZPŮSOBEM VYUŽITÍ

PLOCHY STABILIZOVANÉ	PLOCHY ZMĚN	
BH	BH	PLOCHY BYDLENÍ V BYTOVÝCH DOMECH
OV	OV	PLOCHY OBČANSKÉHO VYBAVENÍ
OS	OS	PLOCHY OBČANSKÉHO VYBAVENÍ - TĚLOVÝCHOVNÁ A SPORTOVNÍ ZAŘÍZENÍ
OH		PLOCHY OBČANSKÉHO VYBAVENÍ - HŘBITOVY
PV	PV	PLOCHY VEŘEJNÝCH PROSTRANSTVÍ
ZV	ZV	PLOCHY VEŘEJNÝCH PROSTRANSTVÍ - ZELEŇ
SV	SV	PLOCHY SMÍŠENÉ OBYTNÉ VENKOVSKÉ
DS		PLOCHY DOPRAVNÍ INFRASTRUKTURY - SILNIČNÍ
TI	TI	PLOCHY TECHNICKÉ INFRASTRUKTURY
VS	VS	PLOCHY VÝROBY A SKLADOVÁNÍ
VZ		PLOCHY VÝROBY A SKLADOVÁNÍ - ZEMĚDĚLSKÁ VÝROBA
VX		PLOCHY VÝROBY A SKLADOVÁNÍ - ZAHRADNICTVÍ
VV		PLOCHY VODNÍ A VODOHOSPODÁŘSKÉ
	PPO	PLOCHY VODNÍ A VODOHOSPODÁŘSKÉ - PROTIPOVODŇOVÁ OPATŘENÍ
NZ		PLOCHY ZEMĚDĚLSKÉ
NL		PLOCHY LESNÍ
NP		PLOCHY PŘÍRODNÍ
NS		PLOCHY SMÍŠENÉ NEZASTAVĚNÉHO ÚZEMÍ
NT		PLOCHY TĚŽBY NEROSTŮ
NO	NO	PLOCHY OBORY

TECHNICKÁ INFRASTRUKTURA

STAV | NÁVRH

- VEDENÍ VN 22 kV NADZEMNÍ - VODIČE BEZ IZOLACE S OCHRANNÝM PÁSMEM
- VEDENÍ VN 22 kV NADZEMNÍ - KABELOVÉ
- VEDENÍ VN 22 kV PODZEMNÍ, KABELOVÉ
- DISTRIBUČNÍ TRAFOSTANICE
- VYSOKOTLAKÝ PLYNOVOD S BEZPEČNOSTNÍM PÁSMEM
- REGULAČNÍ STANICE PLYNU - VYSOKOTLAKÁ
- STŘEDOTLAKÝ PLYNOVOD
- STANICE KATODOVÉ OCHRANY (SEAO)
- ANODOVÉ UZEMNĚNÍ VČETNĚ OCHRANNÉ VZDÁLENOSTI
- KABEL PROTIKOROZNÍ OCHRANY
- TELEFONNÍ ÚSTŘEDNA
- ÚČELOVÝ OPTICKÝ KABEL
- RADIOKOMUNIKAČNÍ ZAŘÍZENÍ
- RADIORELÉOVÝ SPOJ ČRA
- ZDROJE PITNÉ VODY
- REDUKČNÍ VENTILY
- VĚŽOVÉ VODOJEMY
- ŘADY PITNÉ VODY
- TLAKOVÉ STOKY SPLAŠKOVÉ KANALIZACE
- ČISTÍRNY ODPADNÍCH VOD
- HLAVNÍ ODVODŇOVACÍ ZAŘÍZENÍ - ZATRUBNĚNÁ
- OCHRANNÁ PÁSMA VODNÍCH ZDROJŮ I. STUPNĚ
- OCHRANNÁ PÁSMA VODNÍCH ZDROJŮ II. STUPNĚ
- STANOVENÉ ZÁPLAVOVÉ ÚZEMÍ ČIERNÉHO POTOKA
- VYMEZENÁ AKTIVNÍ ZÓNA ZÁPLAVOVÉHO ÚZEMÍ ČIERNÉHO POTOKA
- ÚSEKY REVITALIZACE ČIERNÉHO POTOKA

DOPRAVNÍ INFRASTRUKTURA

STAV | NÁVRH

- SILNICE II. A III. TŘÍDY S OZNAČENÍM
- VÝZNAMNĚJŠÍ MÍSTNÍ KOMUNIKACE
- VÝZNAMNĚJŠÍ ÚČELOVÉ KOMUNIKACE
- CYKLOTURISTICKÉ TRASY
- PARKOVACÍ PLOCHY
- MOSTY NA KOMUNIKACÍCH
- OCHRANNÁ SILNIČNÍ PÁSMA

INFORMACE O ÚZEMÍ

STAV | NÁVRH

- CHRÁNĚNÉ LOŽISKOVÉ ÚZEMÍ
- VÝHRADNÍ LOŽISKO NEROSTNÝCH SUROVIN
- NEBILANCOVANÉ LOŽISKO NEROSTNÝCH SUROVIN
- PROGNÓZNÍ ZDROJ (PLOŠNÝ, LINIOVÝ / BODOVÝ)
- PŘEDPOKLÁDANÉ LOŽISKO (SCHválENÝ PROGNÓZNÍ ZDROJ) VYHRAZENÉHO NEROSTU
- DOBÝVACÍ PROSTOR
- PODDOLOVANÉ ÚZEMÍ
- PAMÁTNÝ STROM
- VYMEZENÍ EVROPSKY VÝZNAMNÉ LOKALITY
- VZDÁLENOST 50 m OD OKRAJE LESA
- STARÁ EKOLOGICKÁ ZÁTĚŽ
- HLAVNÍ DŮLNÍ DÍLO
- VÝZNAMNÁ GEOLOGICKÁ LOKALITA
- PROZKUMNÁ ÚZEMÍ
- ÚZEMÍ S VYŠŠÍ PRAVDĚPODOBNOSTÍ VÝSKYTU ARCHEOLOGICKÝCH SITUACÍ
- NEMOVITÉ KULTURNÍ PAMÁTKY (PLOCHA/OBJEKT)
- ARCHITEKTONICKY VÝZNAMNÝ OBJEKT / PAMÁTKY MÍSTNÍHO VÝZNAMU (KAPLE / KŘÍŽE)

BIOTOP VYBRANÝCH ZVLÁŠTĚ CHRÁNĚNÝCH DRUHŮ VELKÝCH SAVCŮ

- JÁDROVÉ ÚZEMÍ
- MIGRAČNÍ KORIDORY

STANOVENÍ ZÁSAD PRO OCHRANU A EXPLOATACI LOŽISEK NEROSTNÝCH SUROVIN

- OBJEKT LZE VYUŽÍT V PLNÉM ROZSAHU
- OBJEKT LZE VYUŽÍT ČÁSTEČNĚ, NEBO POMĚRNĚ SE POTŘEBNÉ VYBRANÝCH TECHNICKÝCH A ENVIRONMENTÁLNÍCH PODMÍNEK
- OBJEKT NELZE VYUŽÍT KOMPLEXNĚ

ÚZEMNÍ SYSTÉM EKOLOGICKÉ STABILITY

STAV | NÁVRH

- NADREGIONÁLNÍ BIOCENTRUM ÚSES
- REGIONÁLNÍ BIOKORIDOR ÚSES
- REGIONÁLNÍ BIOCENTRUM ÚSES
- LOKÁLNÍ BIOKORIDOR ÚSES
- LOKÁLNÍ BIOCENTRUM ÚSES
- OZNAČENÍ PRVKU ÚSES

PROJEKTOVÁ ČINNOST, URBANISMUS, ÚZEMNÍ PLÁNOVÁNÍ, EKOLOGIE, GIS

URBANISTICKÉ STŘEDISKO OSTRAVA, s.r.o.
Sparta kovců 6014/3, Ostrava-Poruba, 70800 tel: 596039530, 596039531

ZODP. PROJEKTANT:	ING. ARCH. HELENA SALVETOVÁ	ZAK. ČÍSLO:	U - 540
ZPRACOVATEL:	ING. ARCH. HELENA SALVETOVÁ		
OBEC:	STARÁ ČERVENÁ VODA	DATUM:	SRPEN 2026